



Samþykkt á fundi bygginga-  
nefndar þ. 26.7.1995

BYGGINGAFULLTRÚINN  
Í HAFNARFIRÐI


**ASKILID, ELDRI  
TEIKNING OGILD**

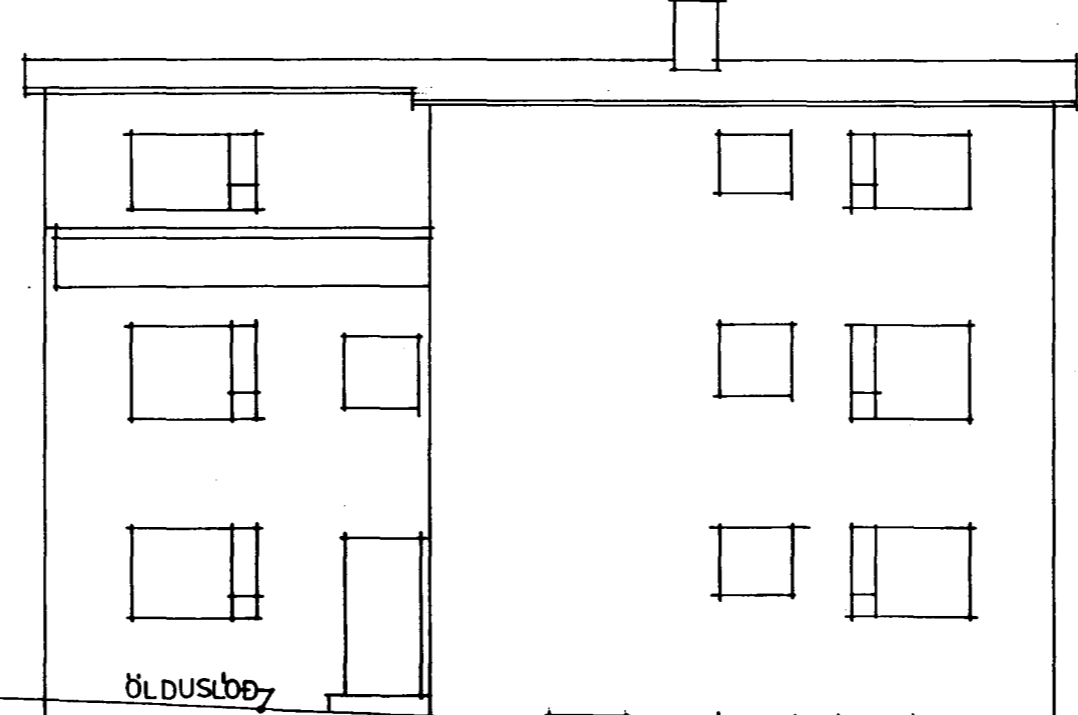

ÖLDUSLÖÐ  
SUÐUR  
að Ölduslöß

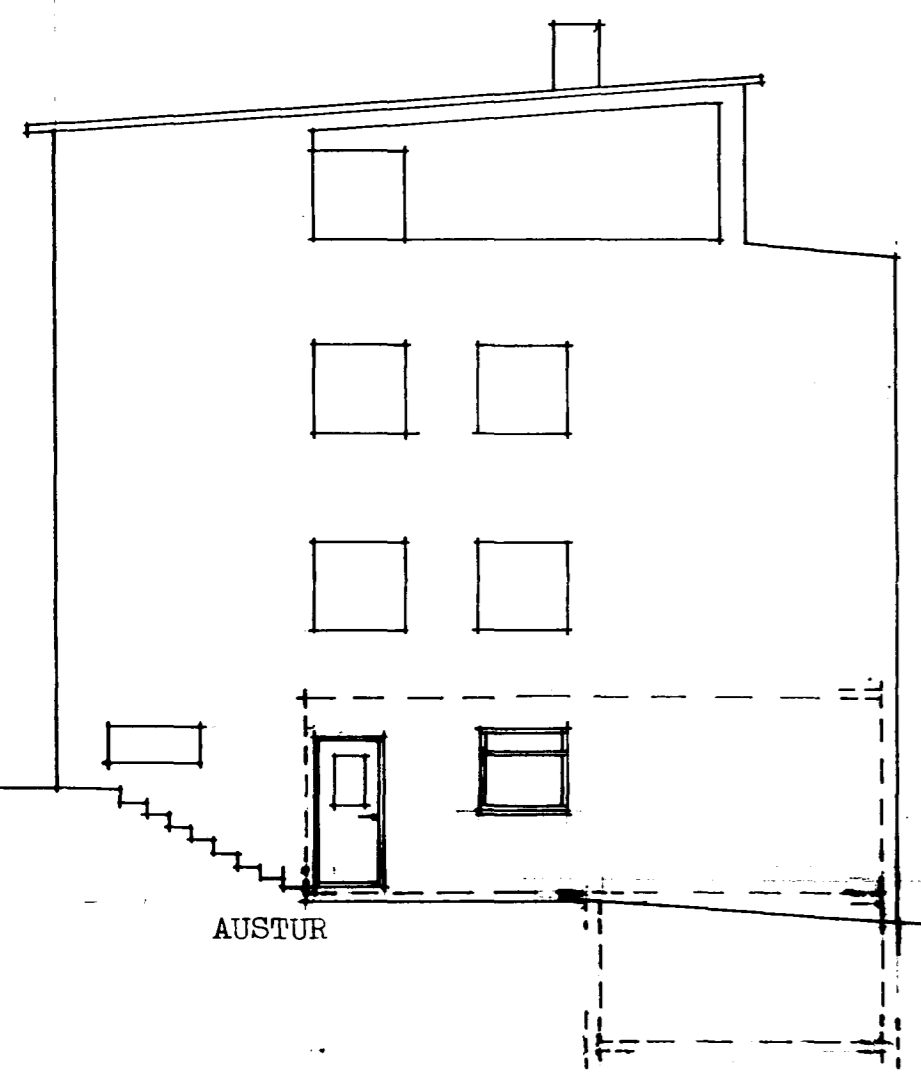


AUSTUR

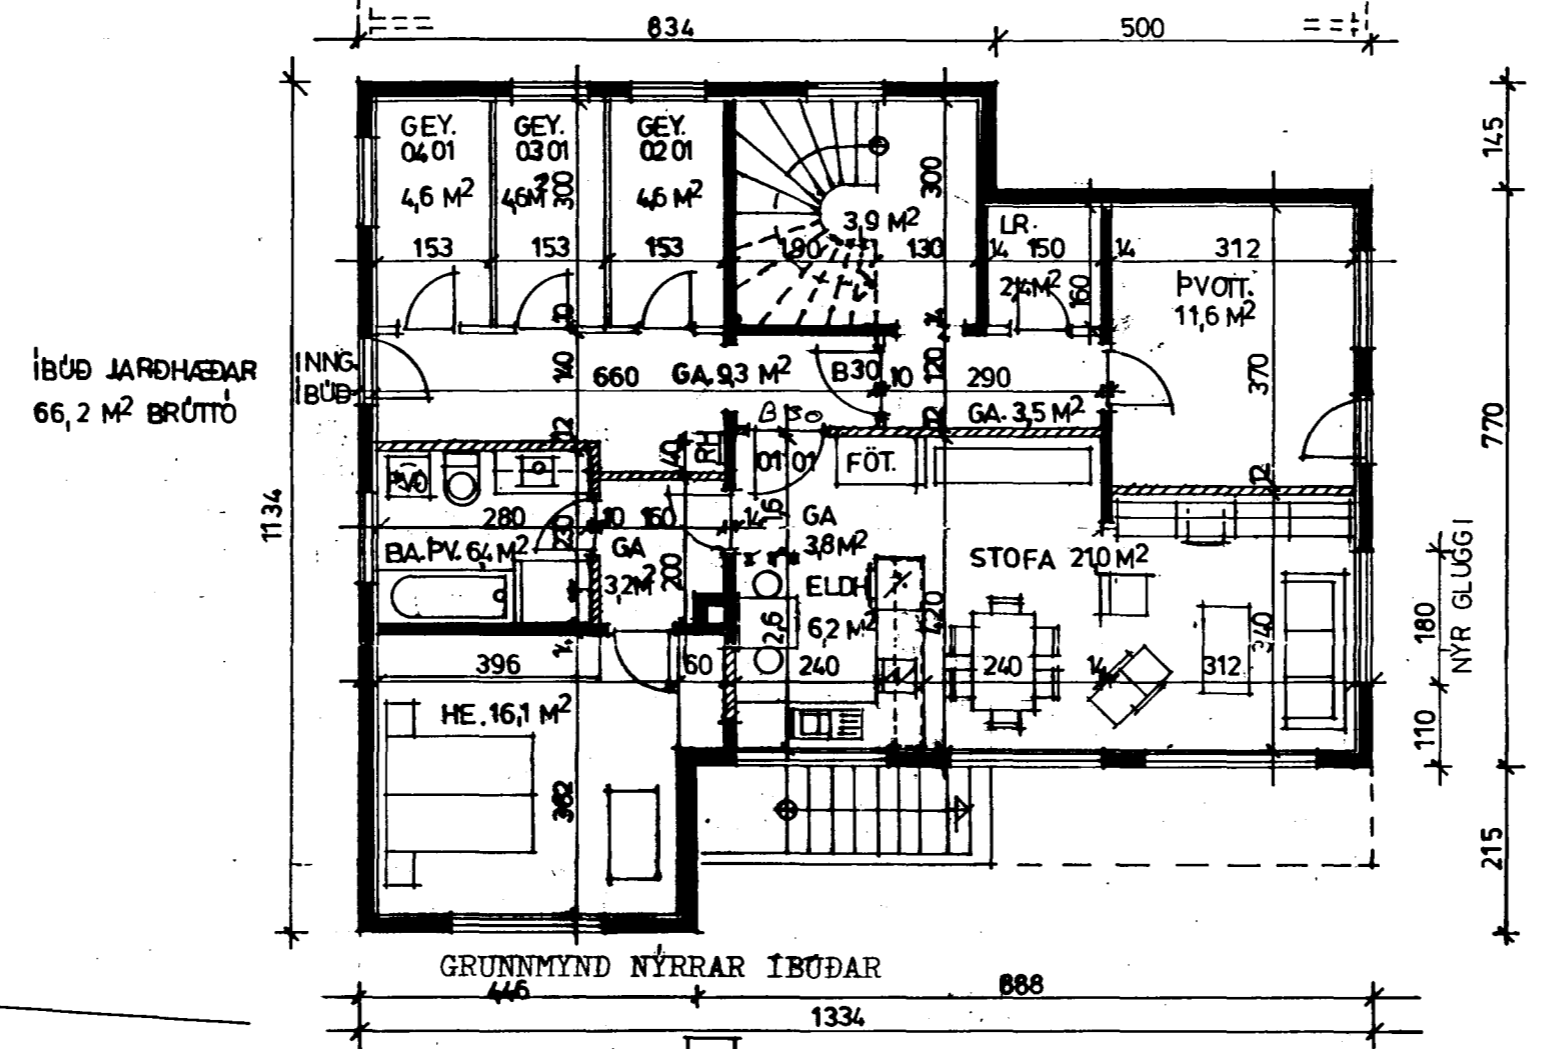


ÍBÚÐ JARÐHÆÐAR  
66,2 M² BRÚTTÓ


GRUNNMYND NÝRRAR ÍBÚÐAR

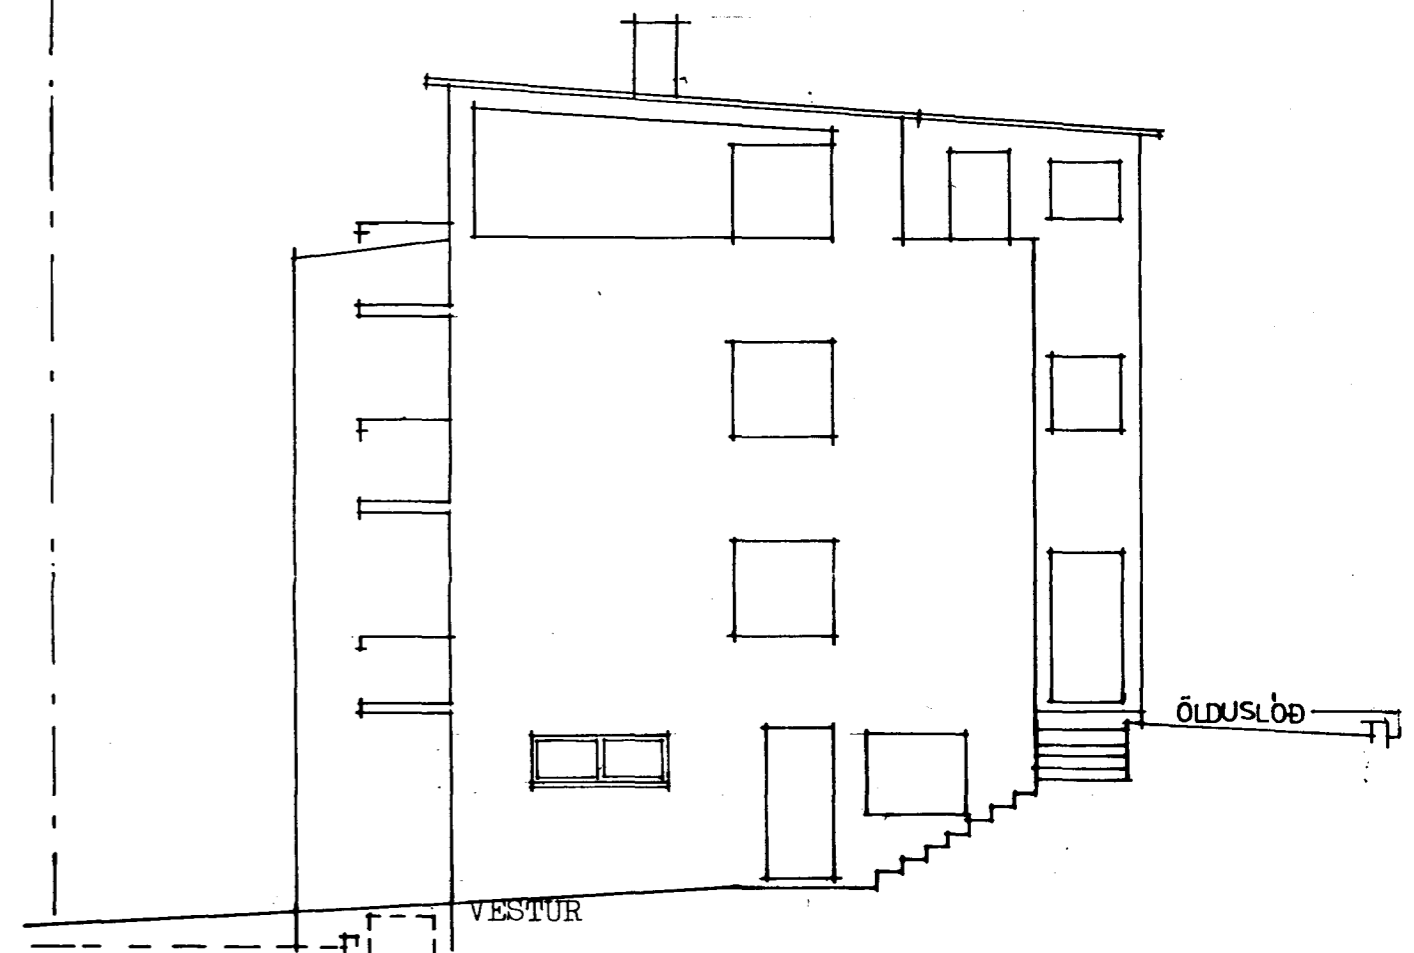


VESTUR

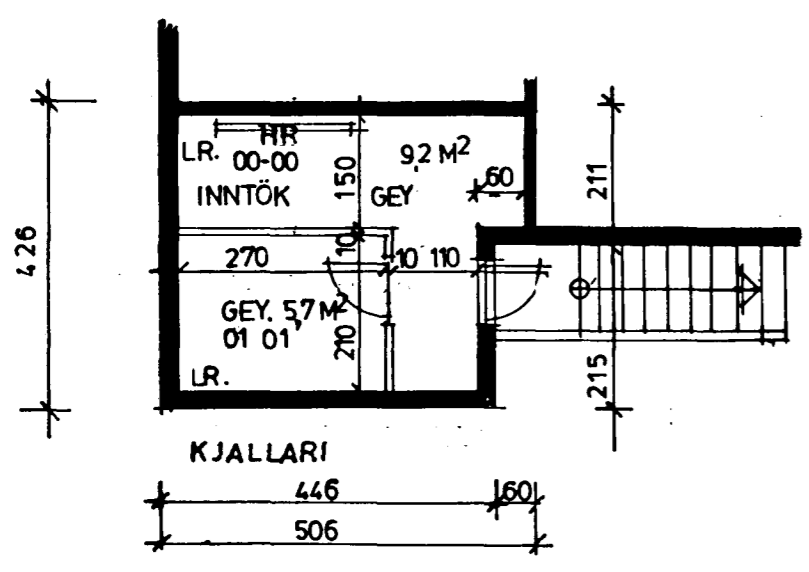


KJALLARI

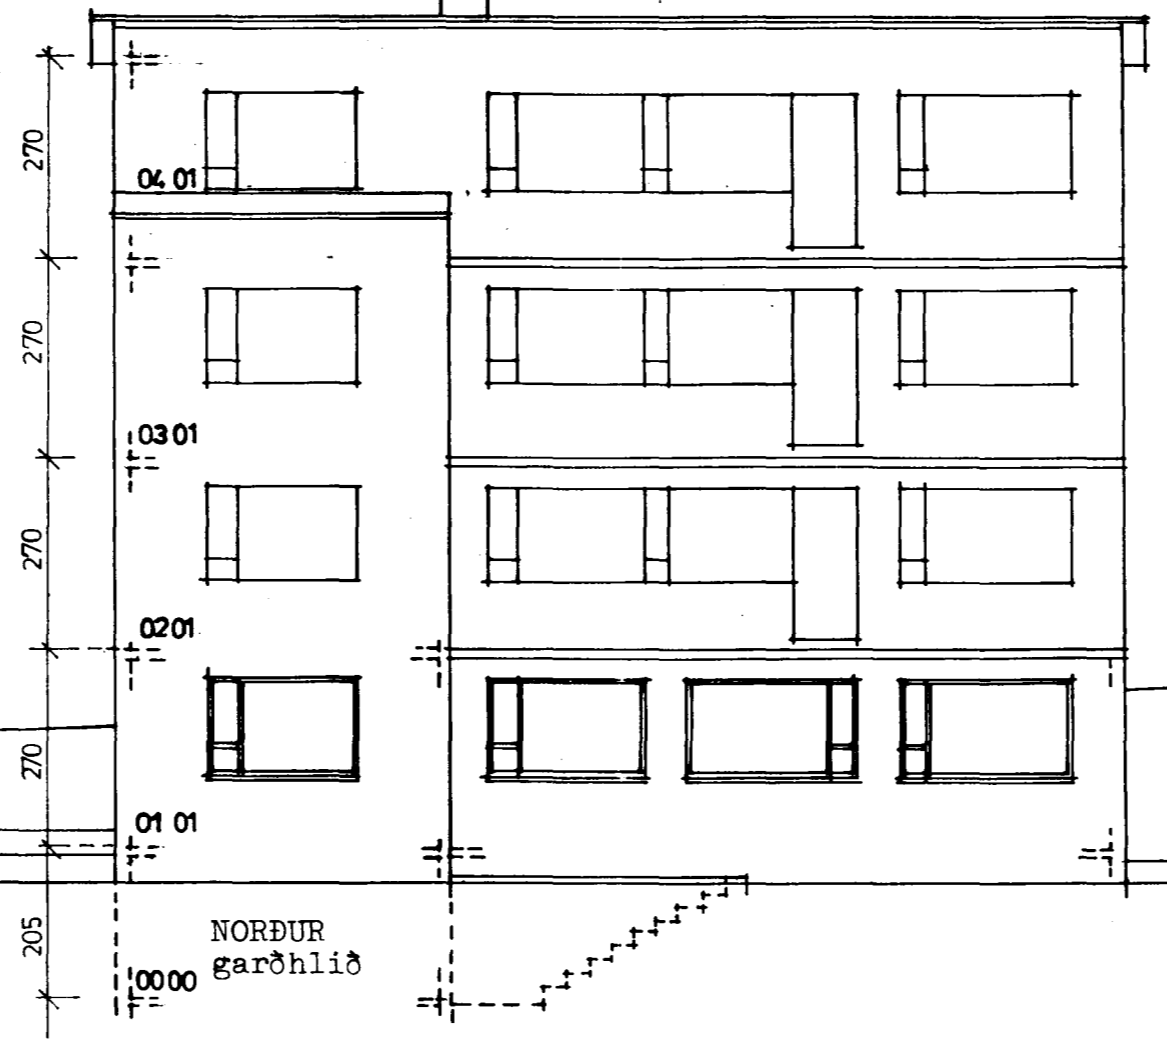

NORÐUR  
garðhlið

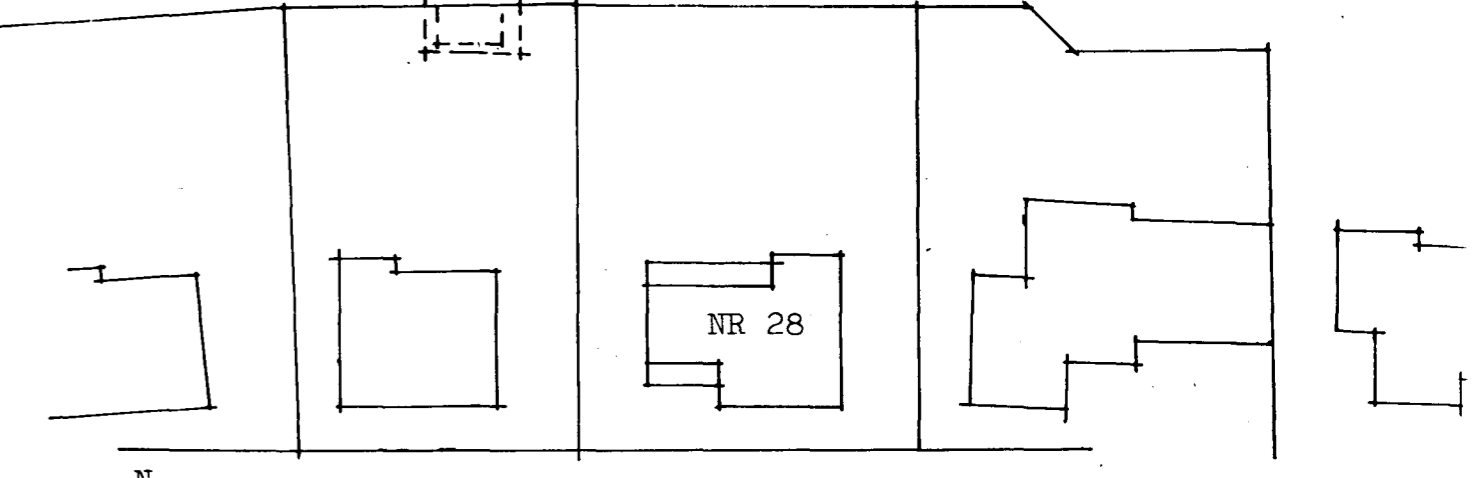

ÖLDUSLÖÐ  
Afstöðumynd M-1:500

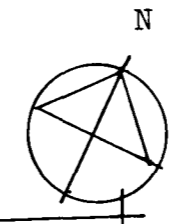

ÖLDUSLÖÐ 28, HAFNARFIRÐI  
Íbúð á neðstu hæð, ný (áður verkstæði)

BR 10.10.95 STAÐGREININGUR Grunnmyndir, útlit, afstöðumynd  
BR. 20.07.95 GLUGGI VESTUR M-1:100, 1:500  
04.05.1995 Sigurbór Aðalsteinsson, arkitekt FAÍ

*Sigurbór Aðalsteinsson*