
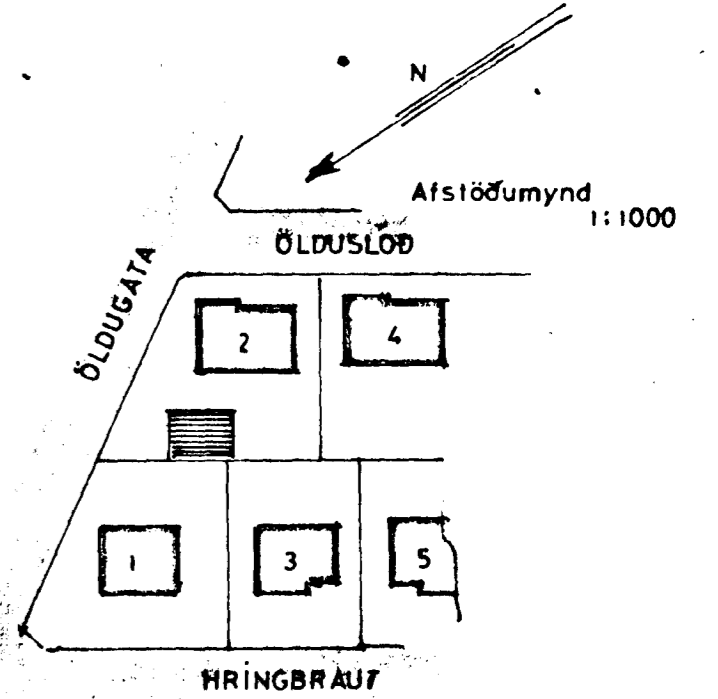
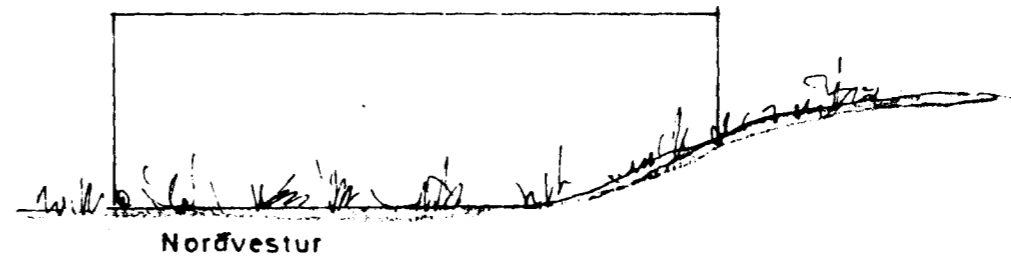
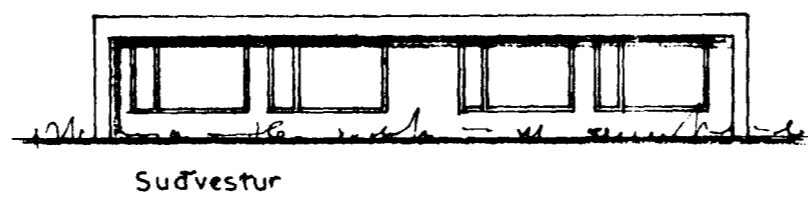
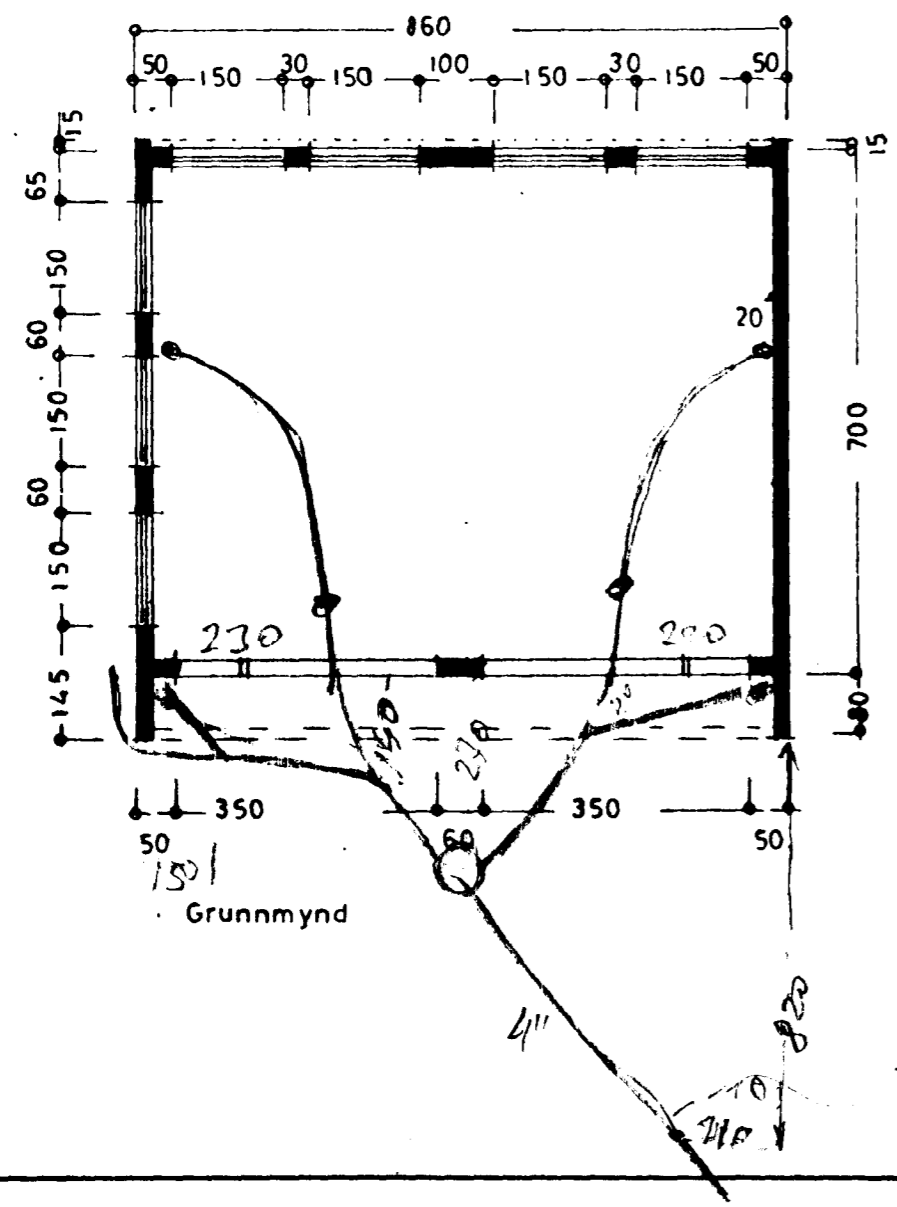
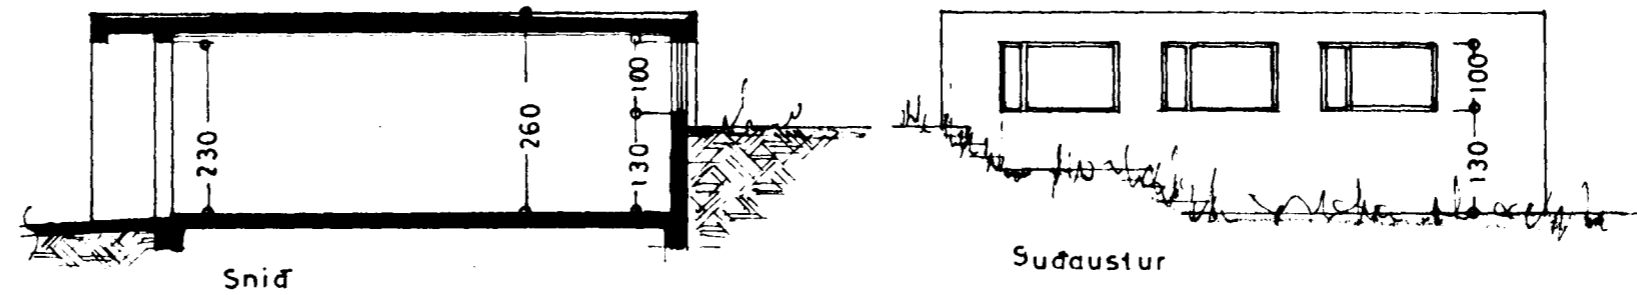


Samþykkt á fundi bygginga-
ráðs n. 3. 1. 1973

BYGGINGA- og VÖRÐUN
I HAFNARFIRÐI

E. Sigurðsson

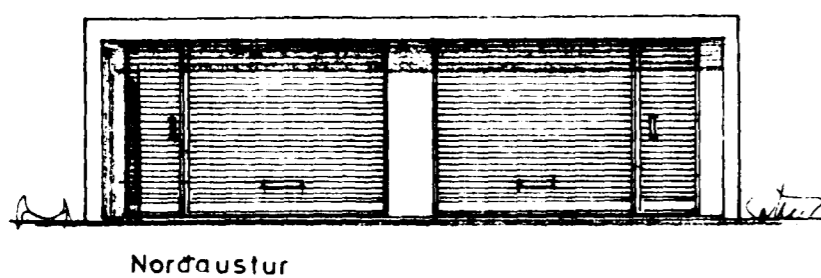

STÆRD: 60,2 m², 156,0 m²

BREYTING

ÖLDUSLÓÐ NR 2
BILGEYMSLA

Útlit }
Grunnmynd } 1:100
Sníð }
Afstöðumynd 1:1000

Matreiðsluábyrgð 1973
E. Sigurðsson

TEIKN.

*Þat sum málavall
F. H. J.*