



69/66

Samþykkt á fundi bygginga-
nefndar þ. 31. 1. 1966


BYGGINGAFLTRUJINN
HAFNARFIRÐI

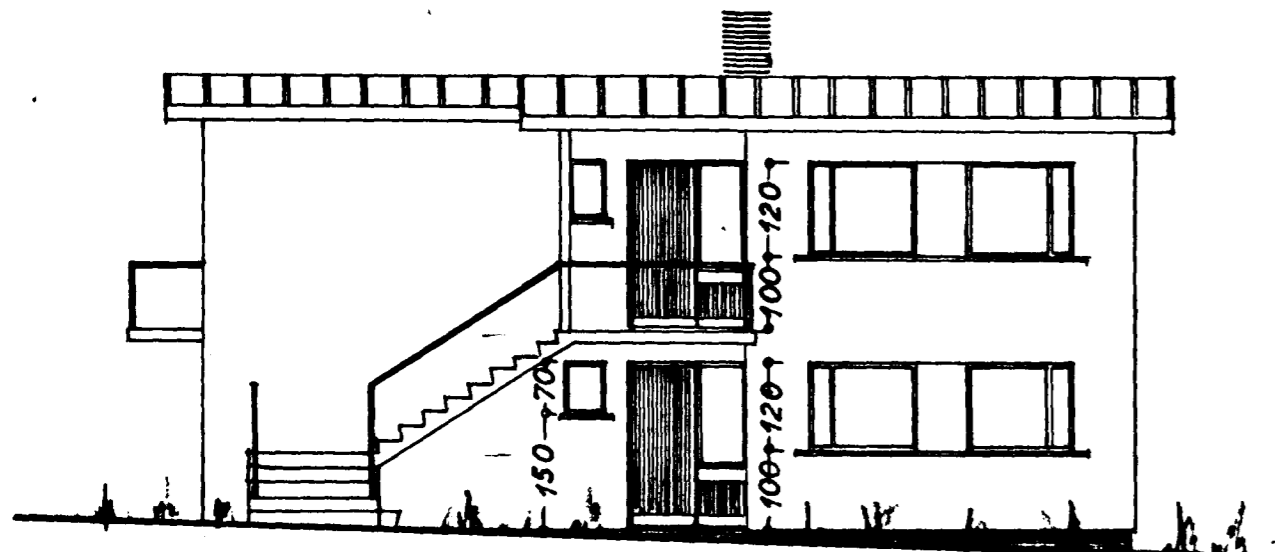


Suðaustur

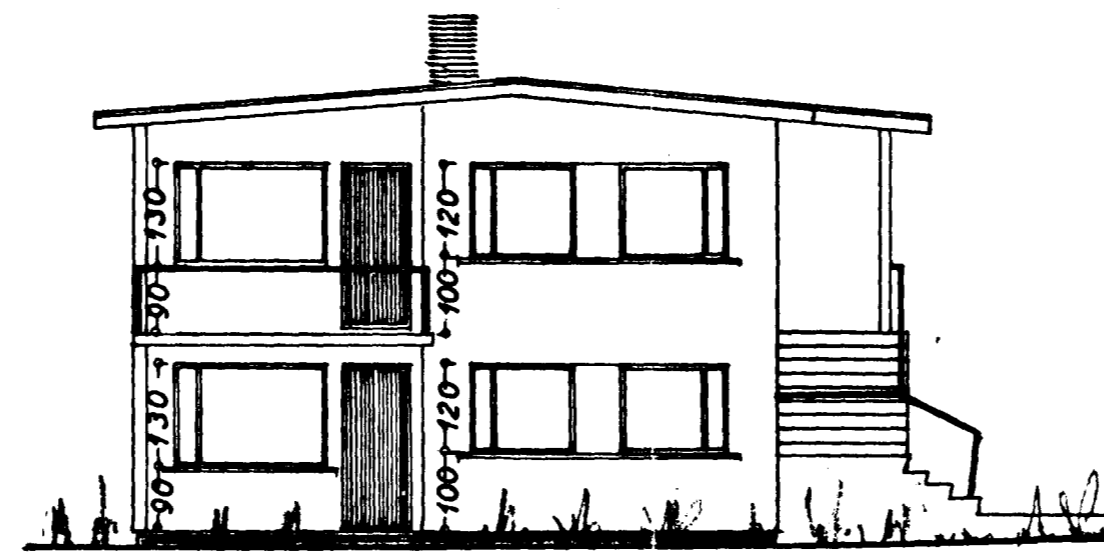


Suðvestur

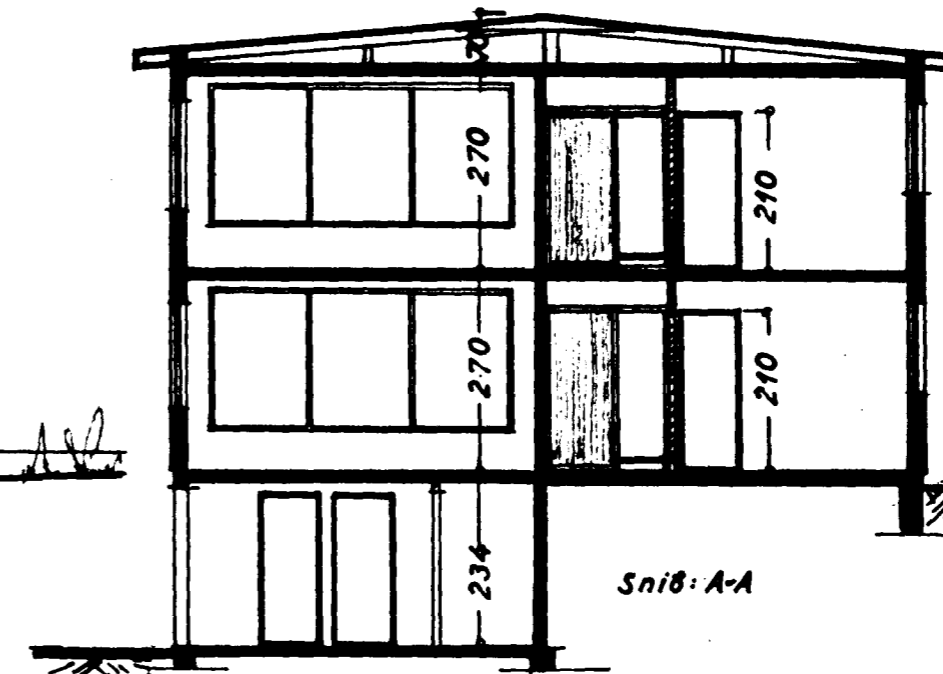


Snið: A-A

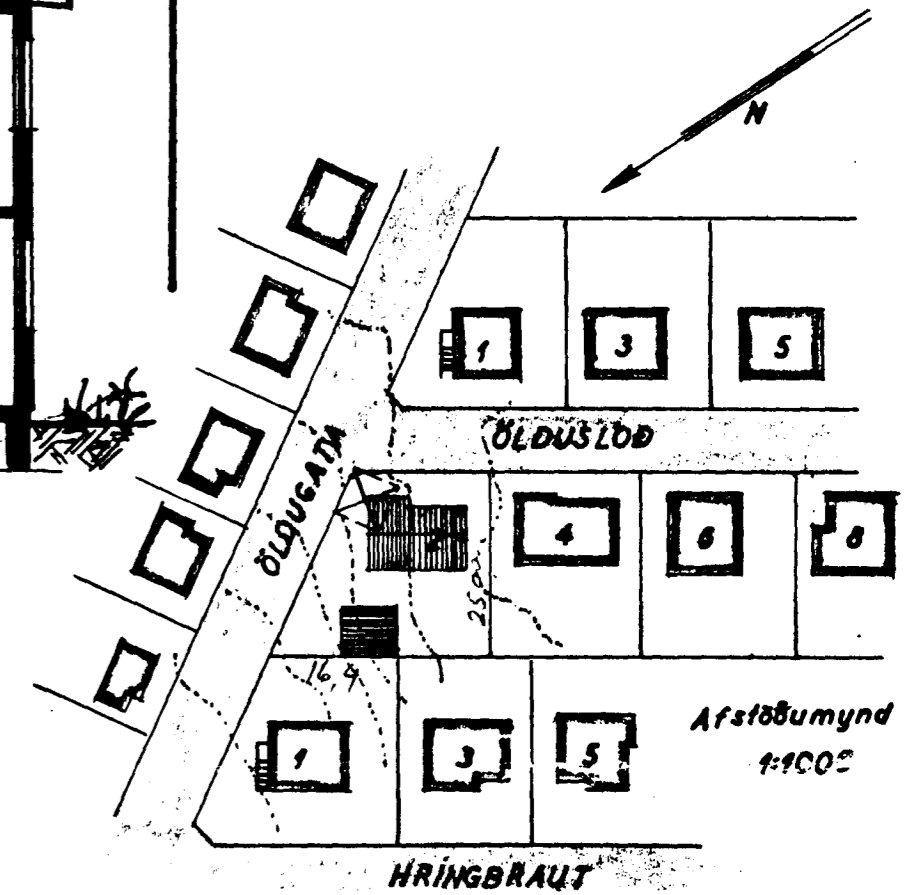


Afstöðumynd
1:100

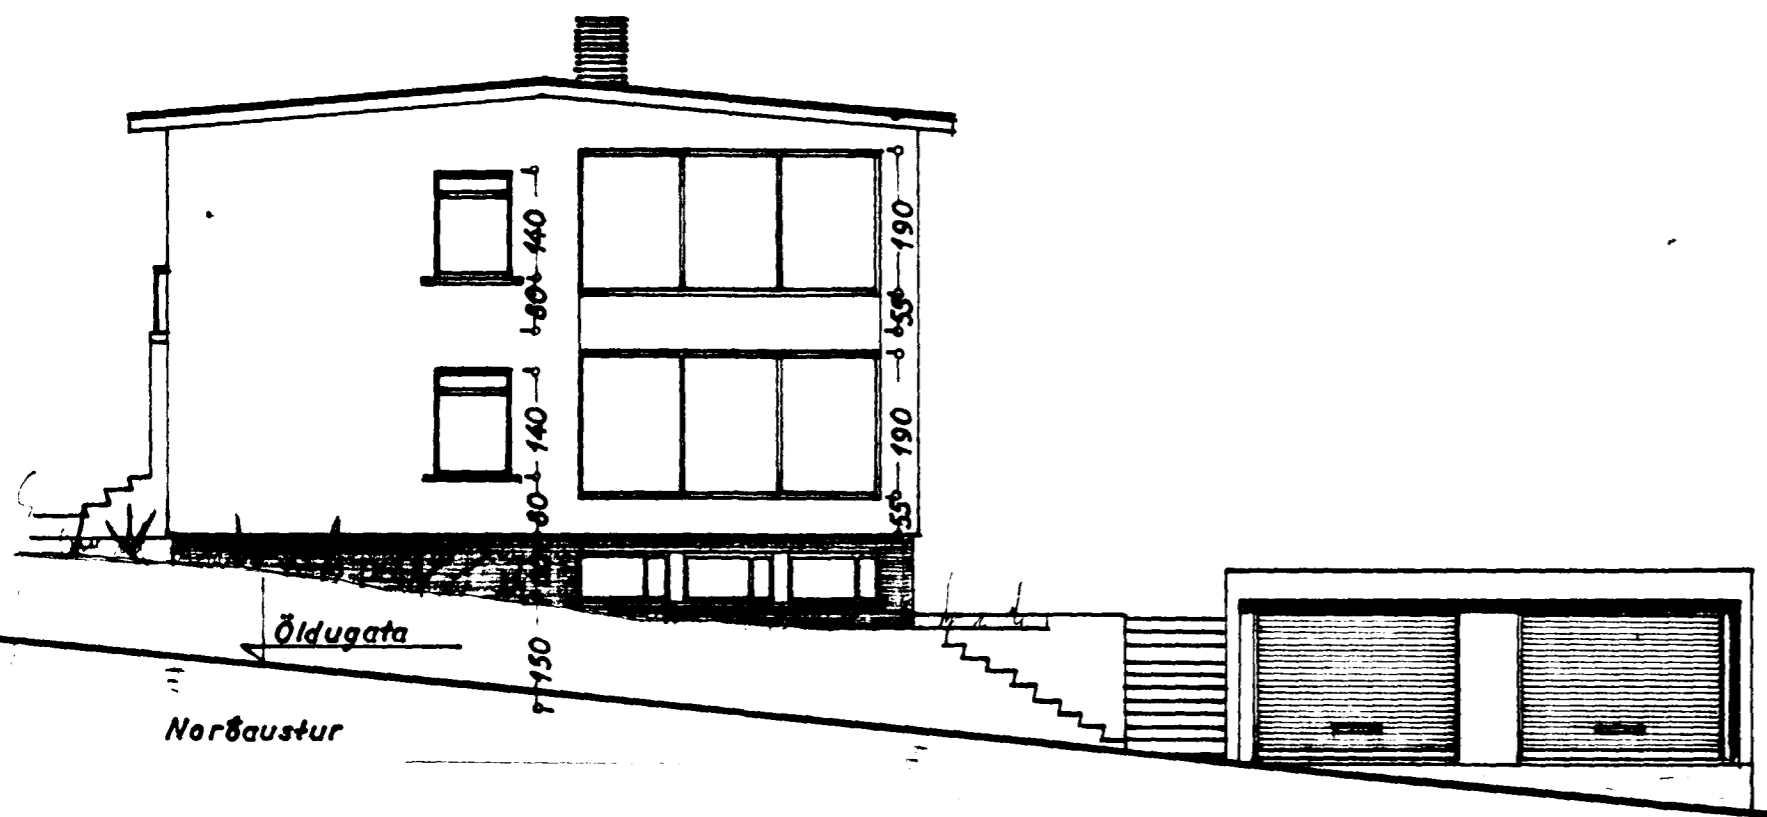


Norðaustur

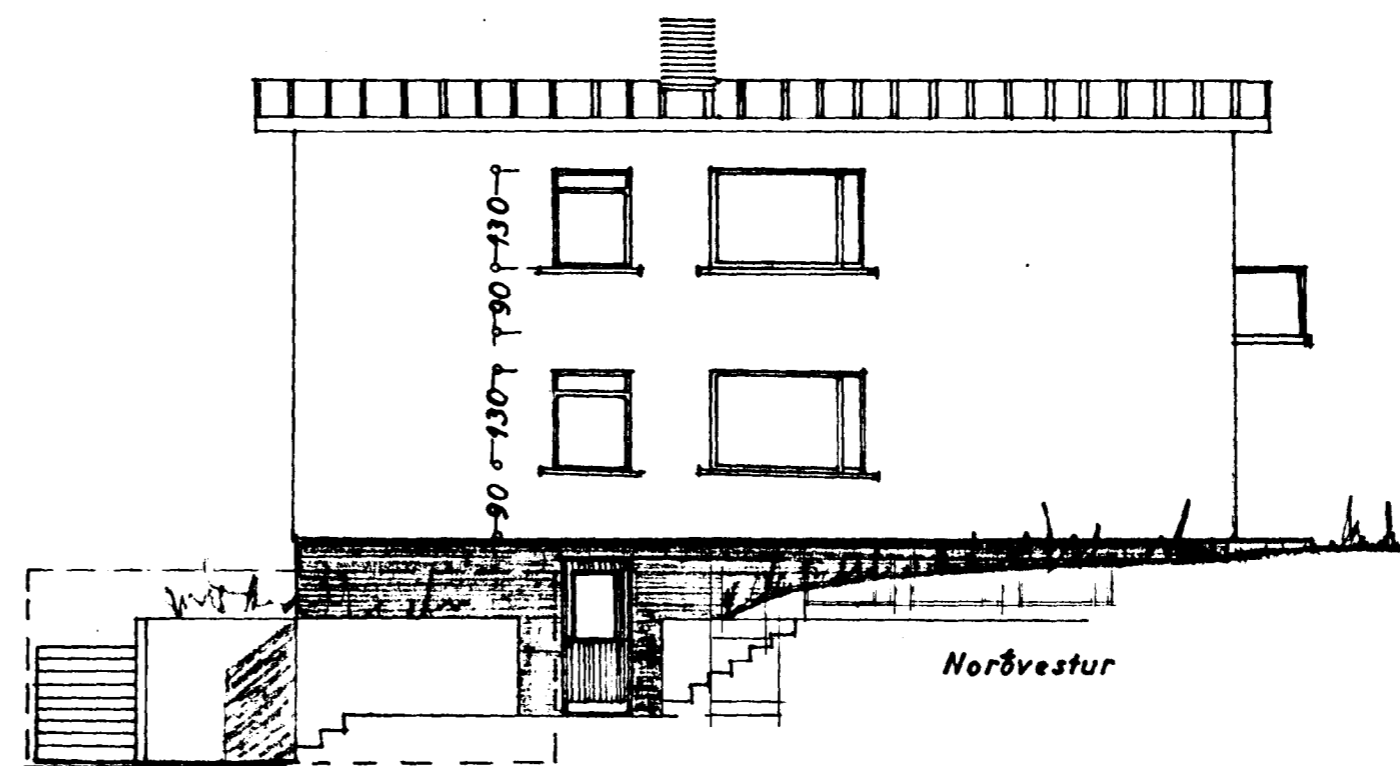

Norðvestur

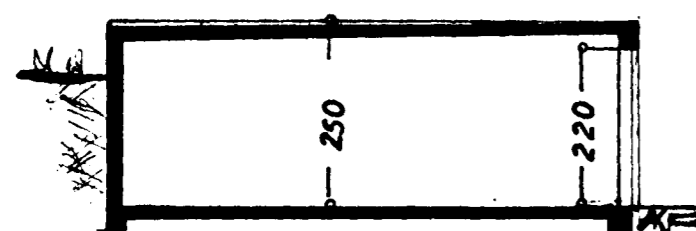

Snið: B-B

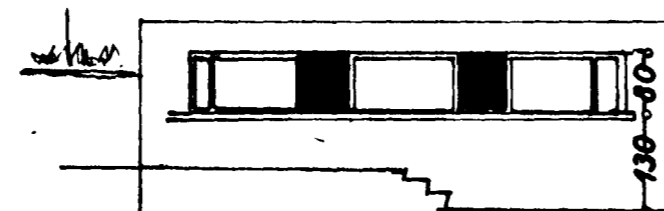

Suðaustur
(Bilg.)

STÆRD:
húsi 111,3 m² 735,9 m²
bilg. 49,0 m² 122,5 m²
löß ca 600 m²

ÖLDUSLÖÐ NR. 2

BLAÐ 1

ÚTMÁL } 1:100
Snið }

Afstöðumynd 1:1000

Staðsmálaríndi í ágúst 1966

F. Sigurðsson