


II HÆÐ

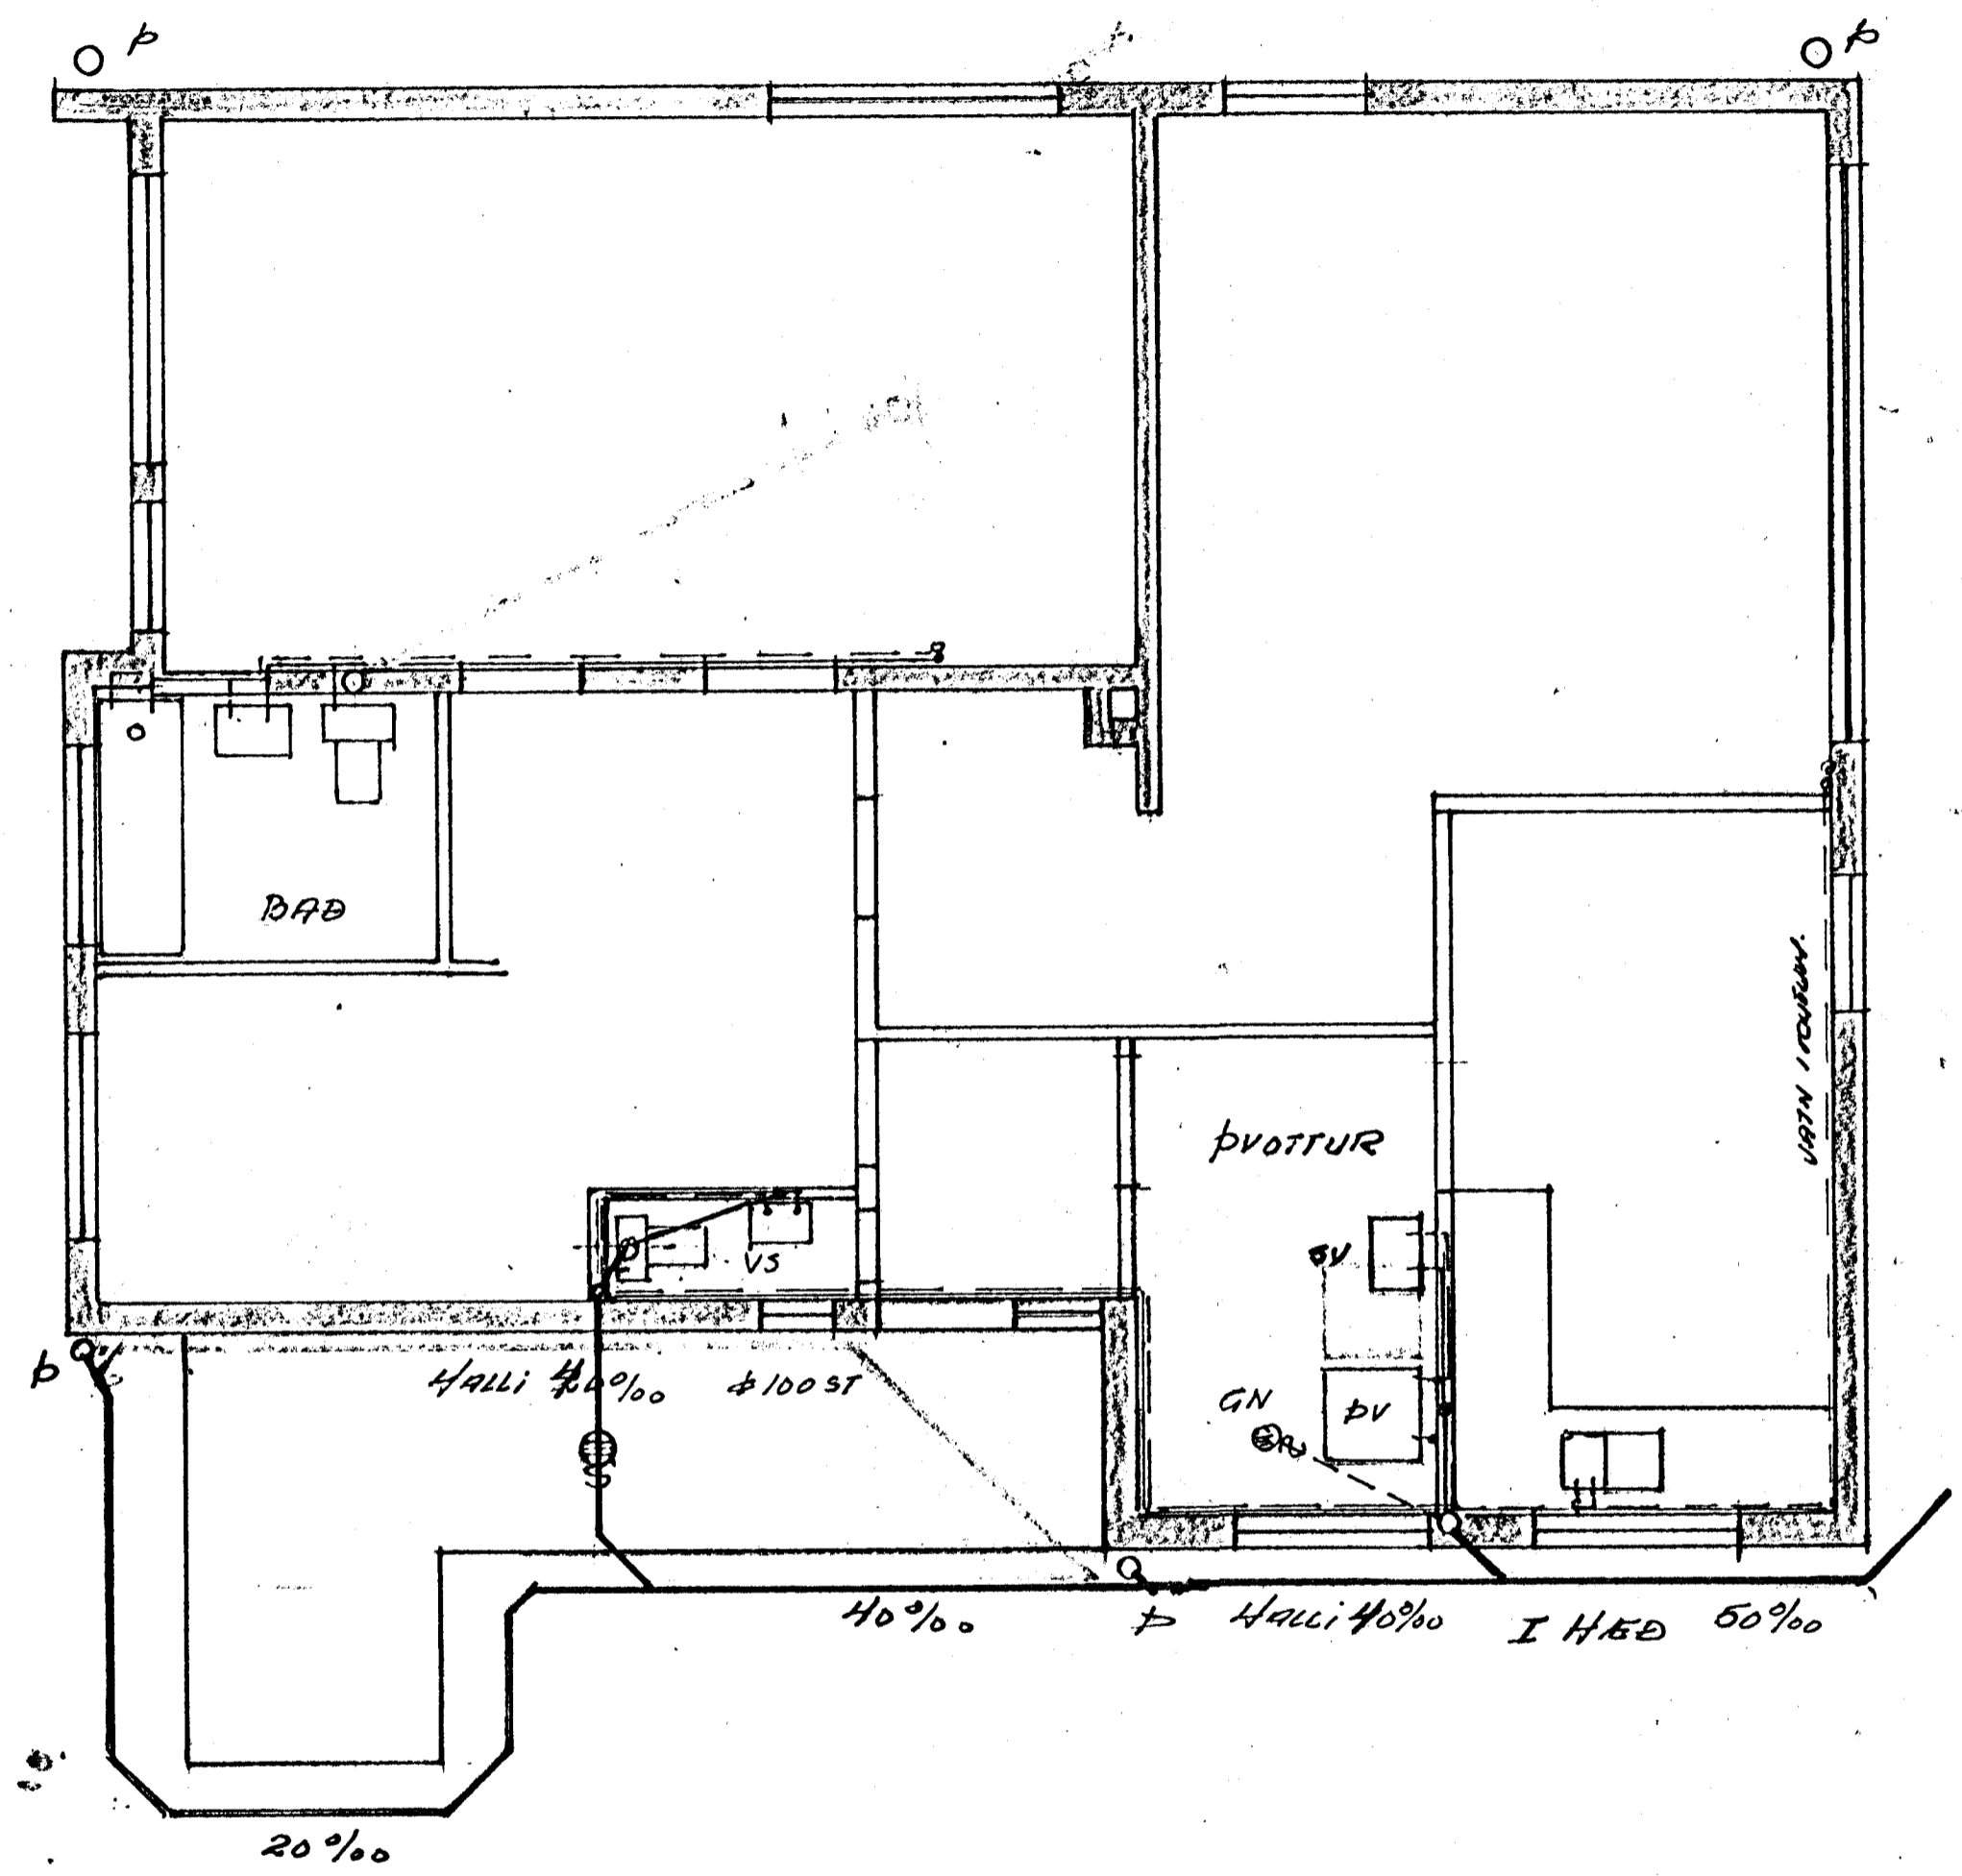

20%

HALLI 40% 4100 ST

40% → Halli 40% I HÆÐ 50%

Fjöldi	Heiti	Nr.	Efni	Teikn. nr.	Stærð Model nr.	Athugasemd	Blað
Breytingar	42 % Bætur 2 Vg.						
Bygnd	SKOLP og VATNSLÖGN Í ÖLDUSLÖÐ 2 HF.				Kvarði	Dags.	18-7-67
					1:50	Teikn.	Koll.
						Ath.	
Móttekið	KOLBEINN JÓNSSON TEKNIFR. REYKJAVÍK HTEI.				Notist fyrir	Teikning nr.	67100
						Notist	DL 2.