


BRUNAVARNAUPPDRÁTTUR
unninn í samráði við Eldvarnæftirlit Hafnarfjarðar

Samþykkt á fundi bygginga-
nefndar þ. 27.4 1994
BYGGINGAFULLTRÚINN
Í HAFNARFIRÐI
[Signature]

ÖLL HÆÐASKIL ERU STEYPT

— STEYPT HÆÐASKIL


— STEYPT HÆÐASKIL MEÐ UPPLEKTUBUM GÓLFBORÐUM;
LEKTUR ERU 58mm PYKKAR OG BORDIN 22mm PYKK.
HÉR SKAL ÞESS GÆTT AÐ BRUNAMÓTSAGA UNDIR HURÐUM OG Á SKILUM
VERÐI EKKI MINNI EN VIÐKOMANDI HURÐ OG BRUNASKIL (BRUNAHÓLFUN)
SEGIR TIL UM (SJÁ GRUNNMYNDR)

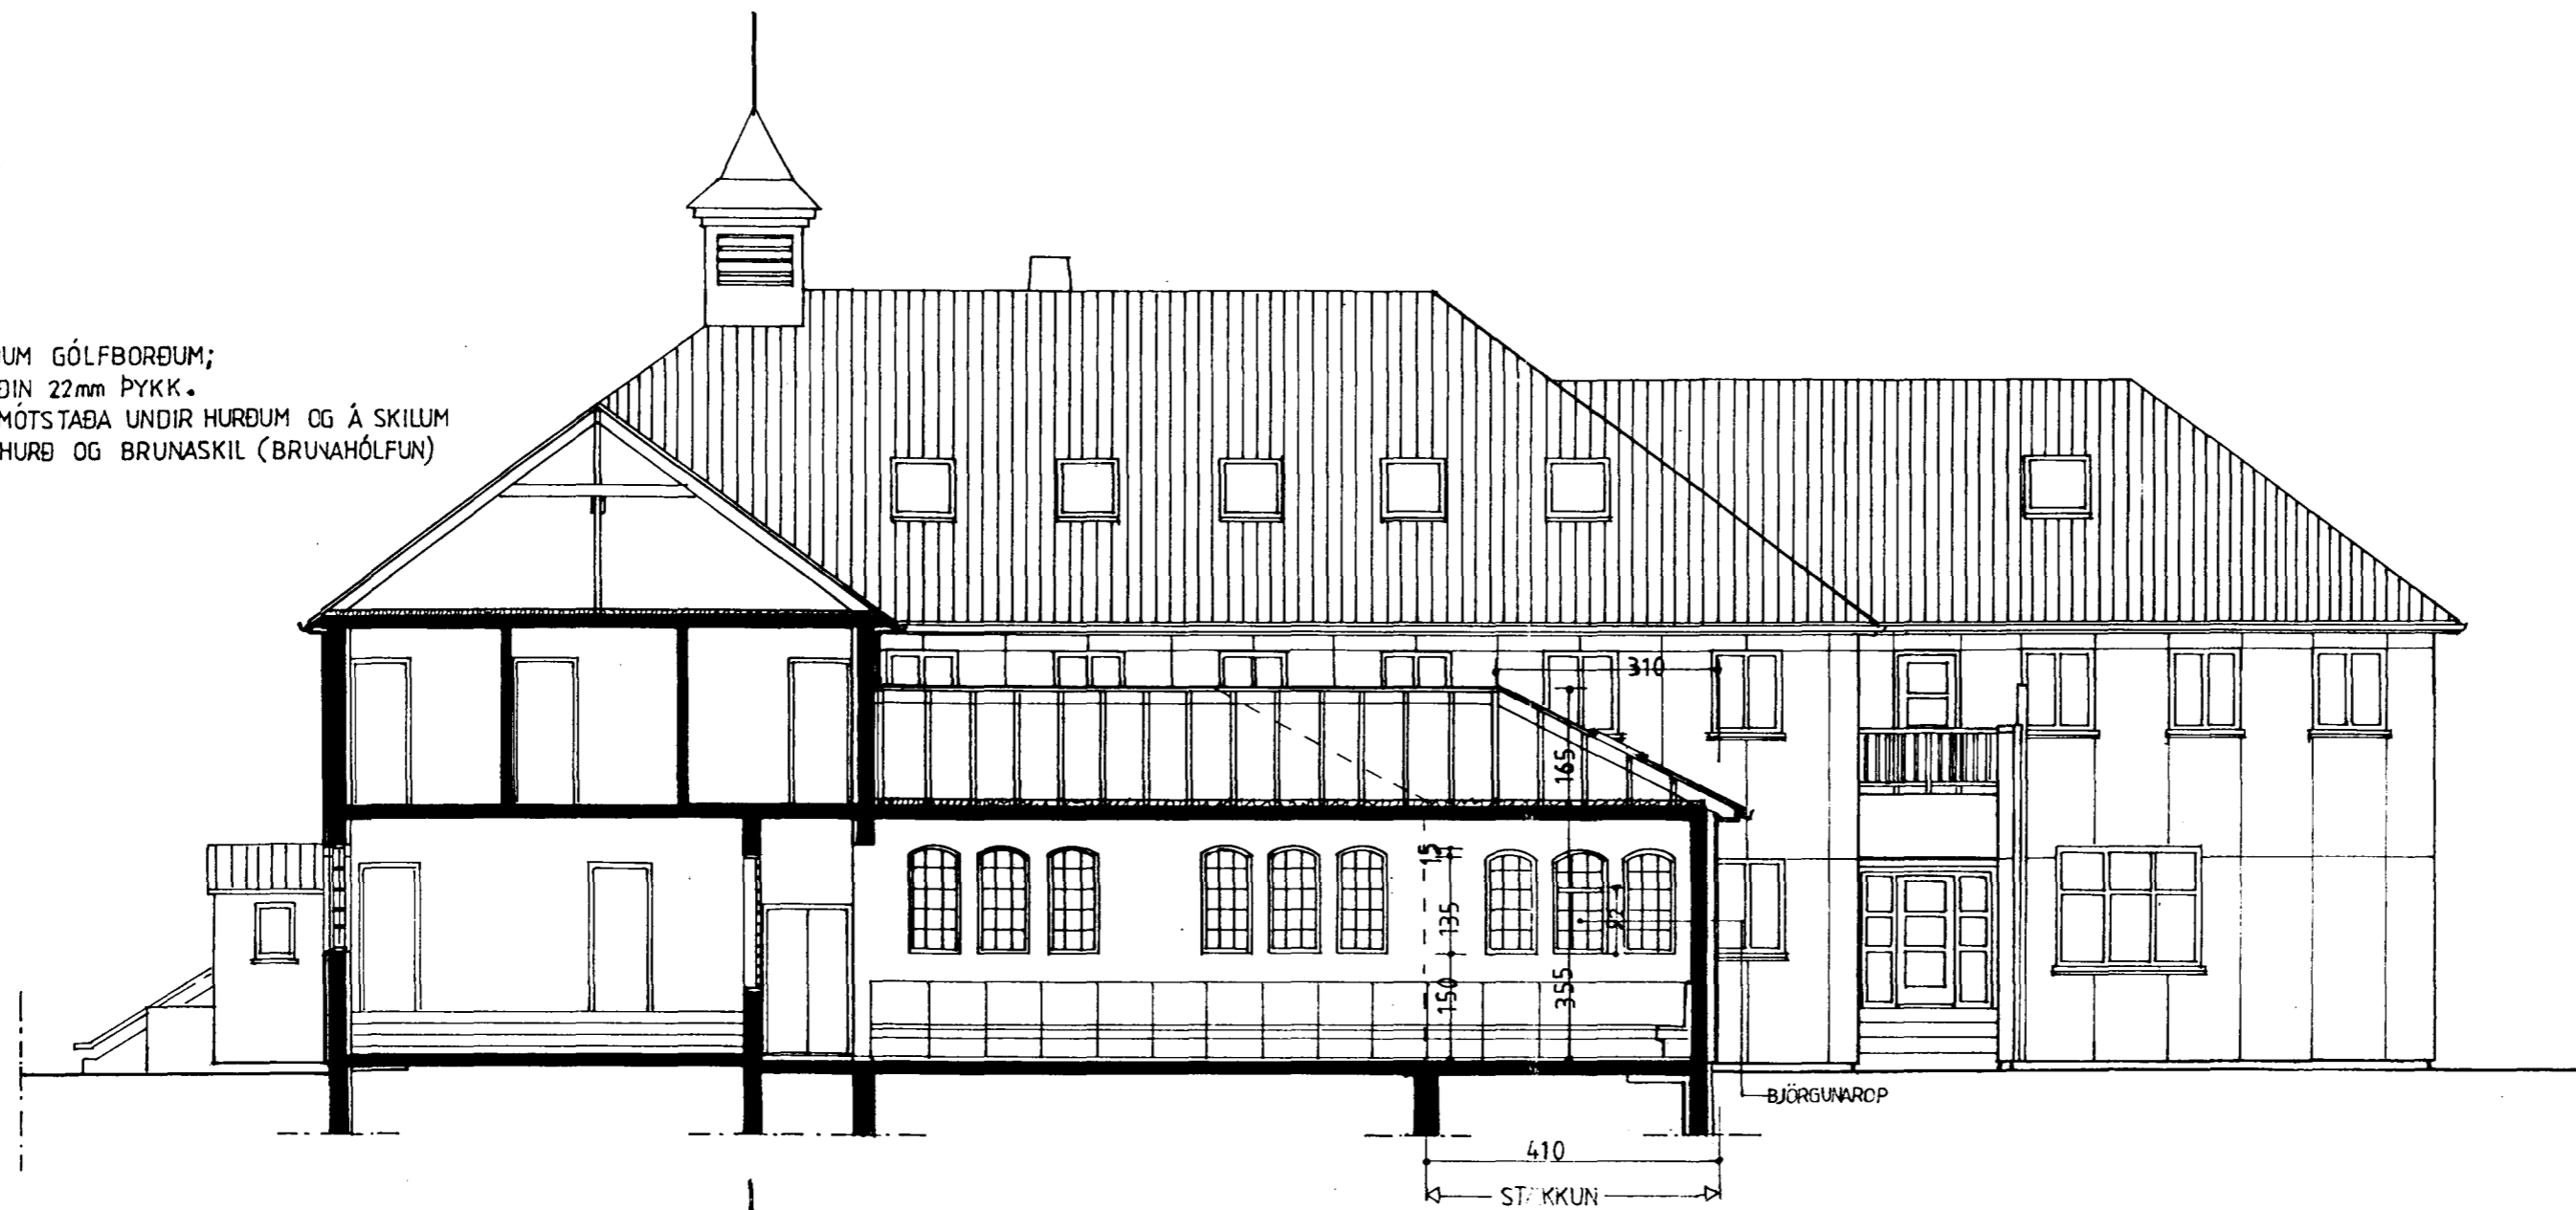

SNEIÐING A-A 1:100



SNEIÐING B-B 1:100

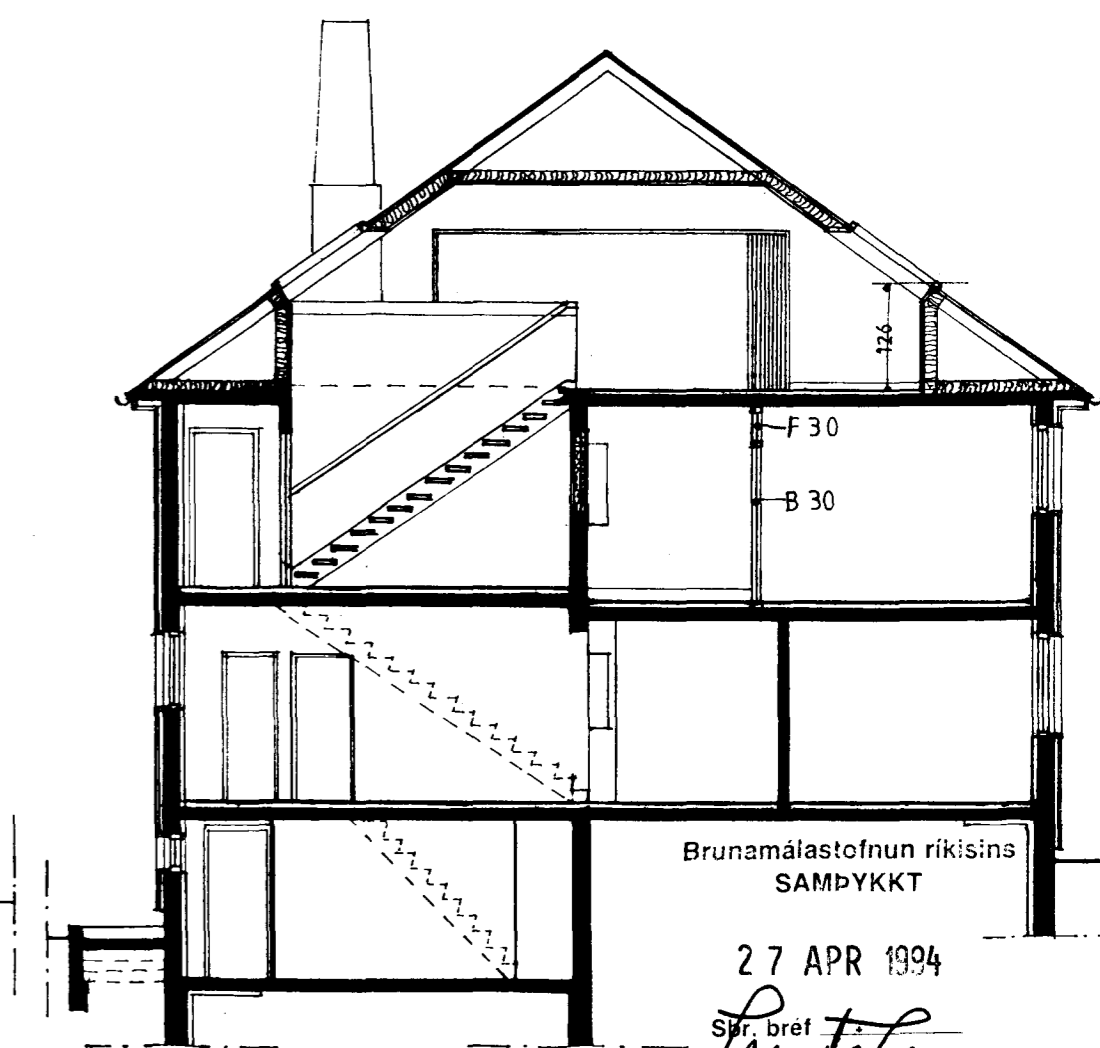

SNEIÐING C-C 1:100

Brunamálastofnun ríkisins
SAMÞYKKT
27 APR 1994
Skr. bréf
[Signature]
Guðmundur Þorsson