


BRUNAVARNAUPPDRÁTTUR


inninn í samráði við Eldvarnaeftirlit Hafnarfjarðar

Samþykkt á fundi bygginga-
nefndar þ. 27.4.1994

BYGGINGAFULLTRÚINN
Í HAFNARFIRÐI

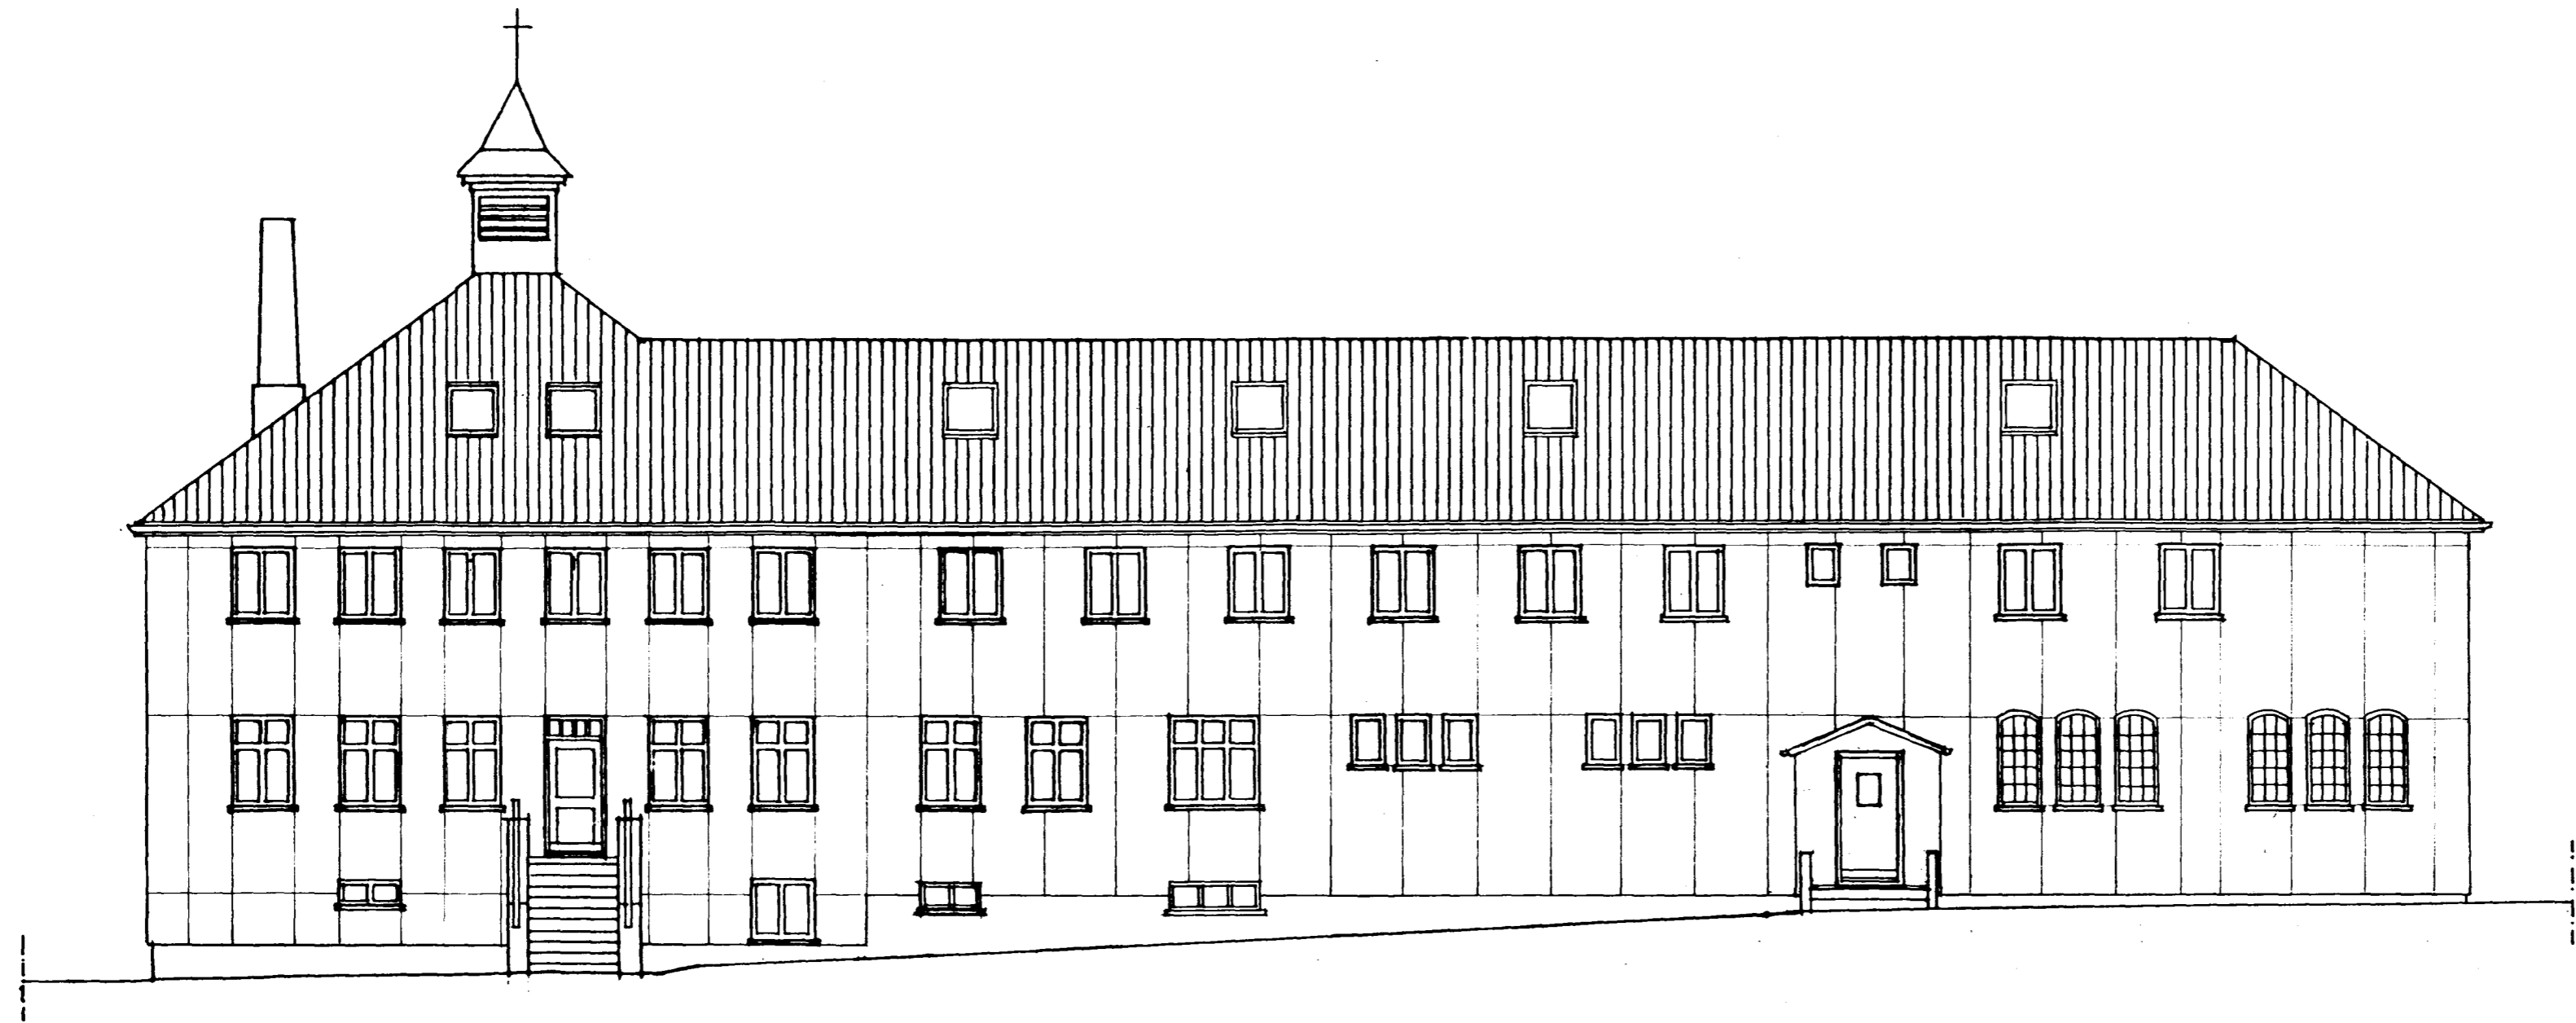

VESTURHLIÐ 1:100

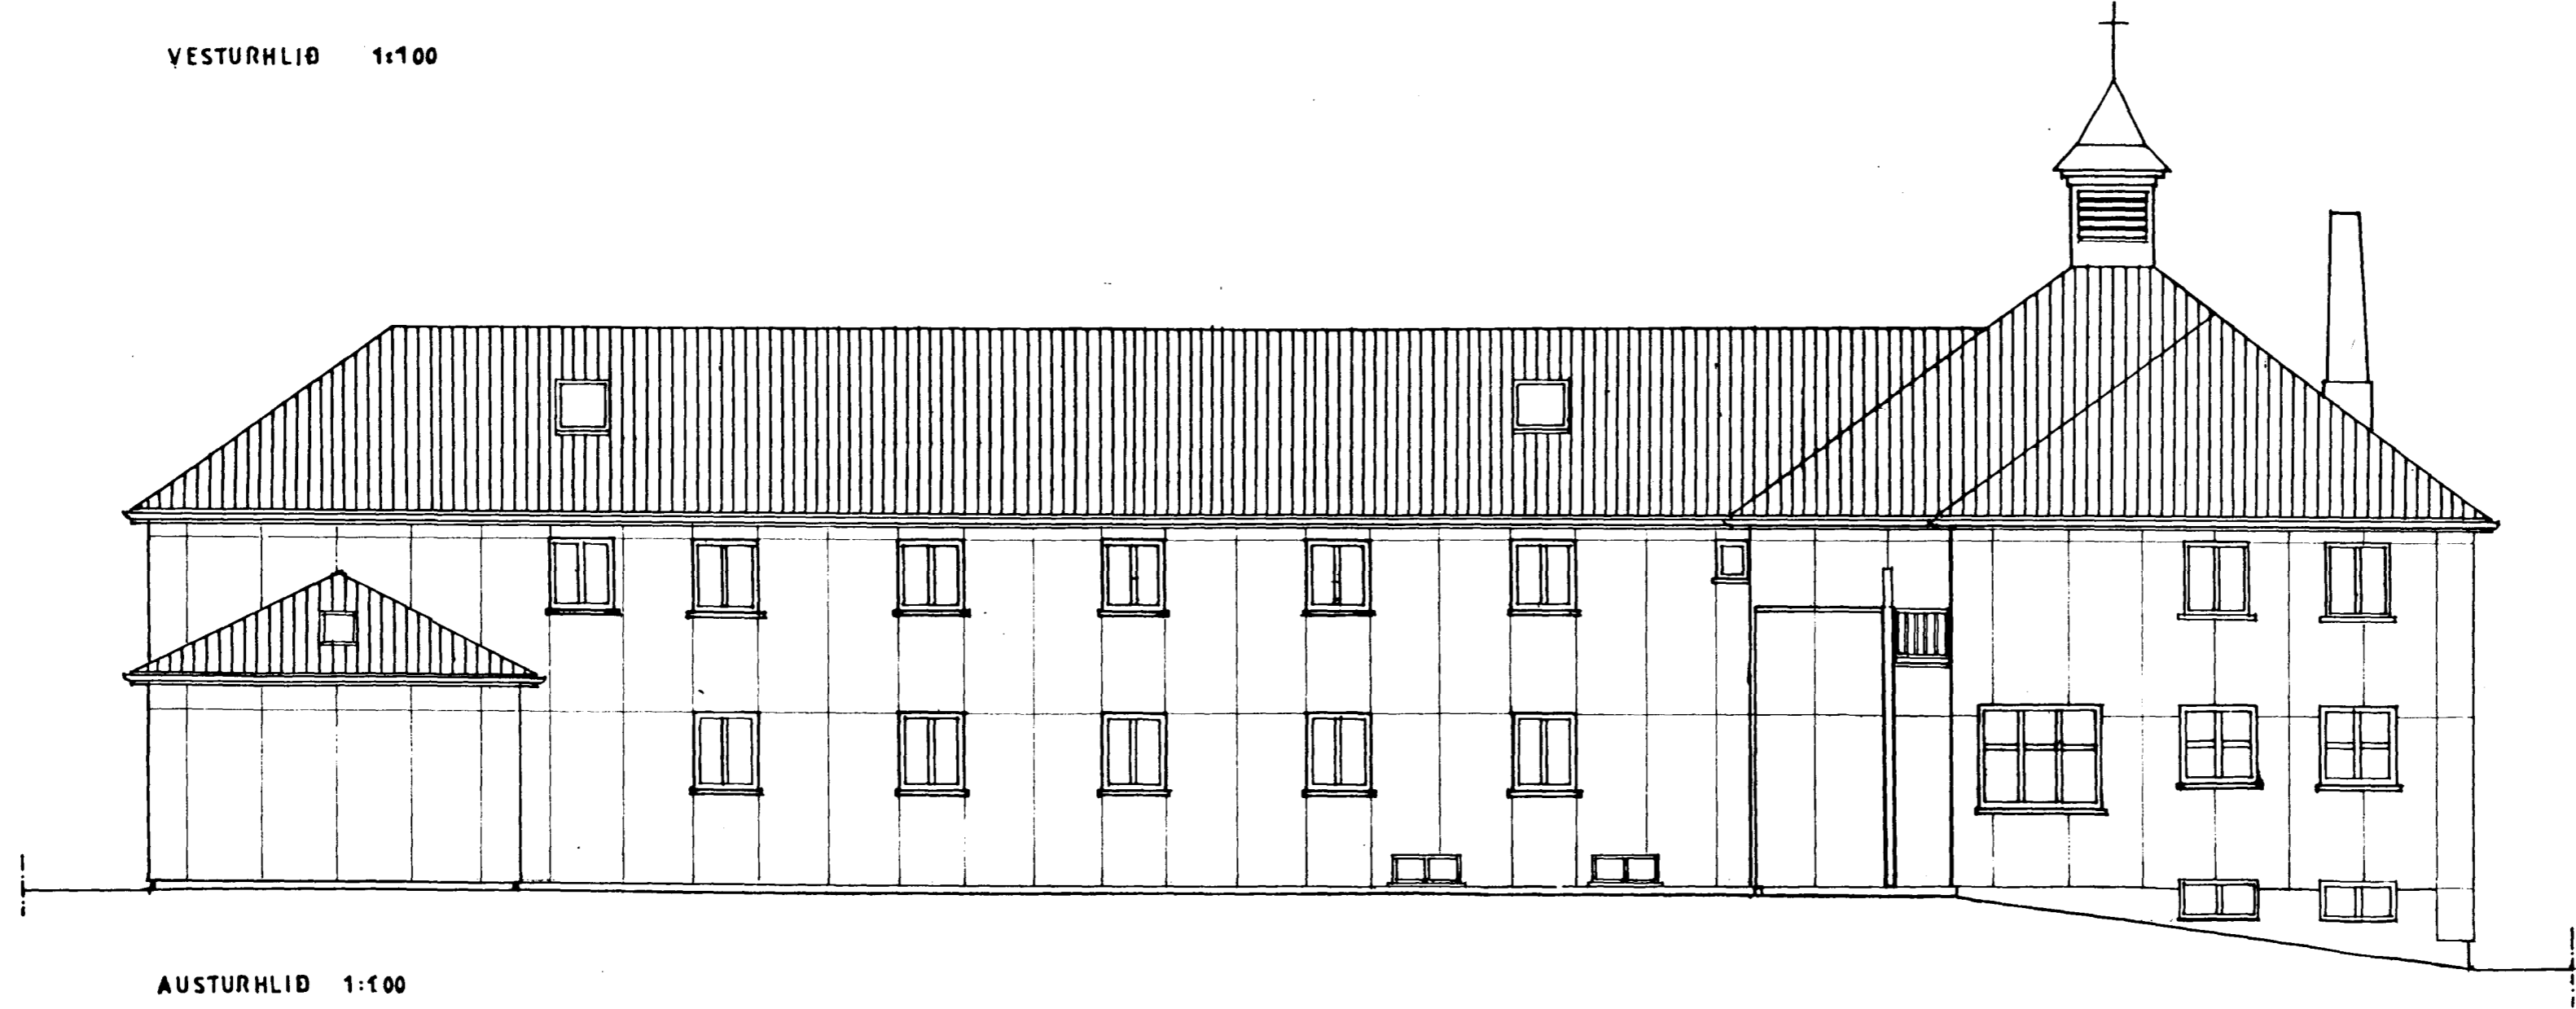

AUSTURHLIÐ 1:100

Brúnamálastofnun ríkisins
SAMÞYKKT

27 APR 1994

KARMEI.KLAUSTUR Í HAFNARFIRÐI ÚTLIT MKV. 1:100 TEIKN. PÖB. TEIKNISTOFA KNÚTUR JEPPESEN ARKITEKT FAÍ
STÆKKUN SYSTRAKAPELLU, ÚTANHÚSSKLÆDNING, BREYTTUR ÞAKKANTUR OG SVALIR. DAGS. 27.09.1993 TJARNARGÖTU 4, 3H, REYKJAVÍK SÍMI 21790