



Samþykkt á fundi bygginga-
nefndar þ. 27/4.1994
BYGGINGAFULLTRÚINN
Í HAFNARFIRÐI
[Signature]

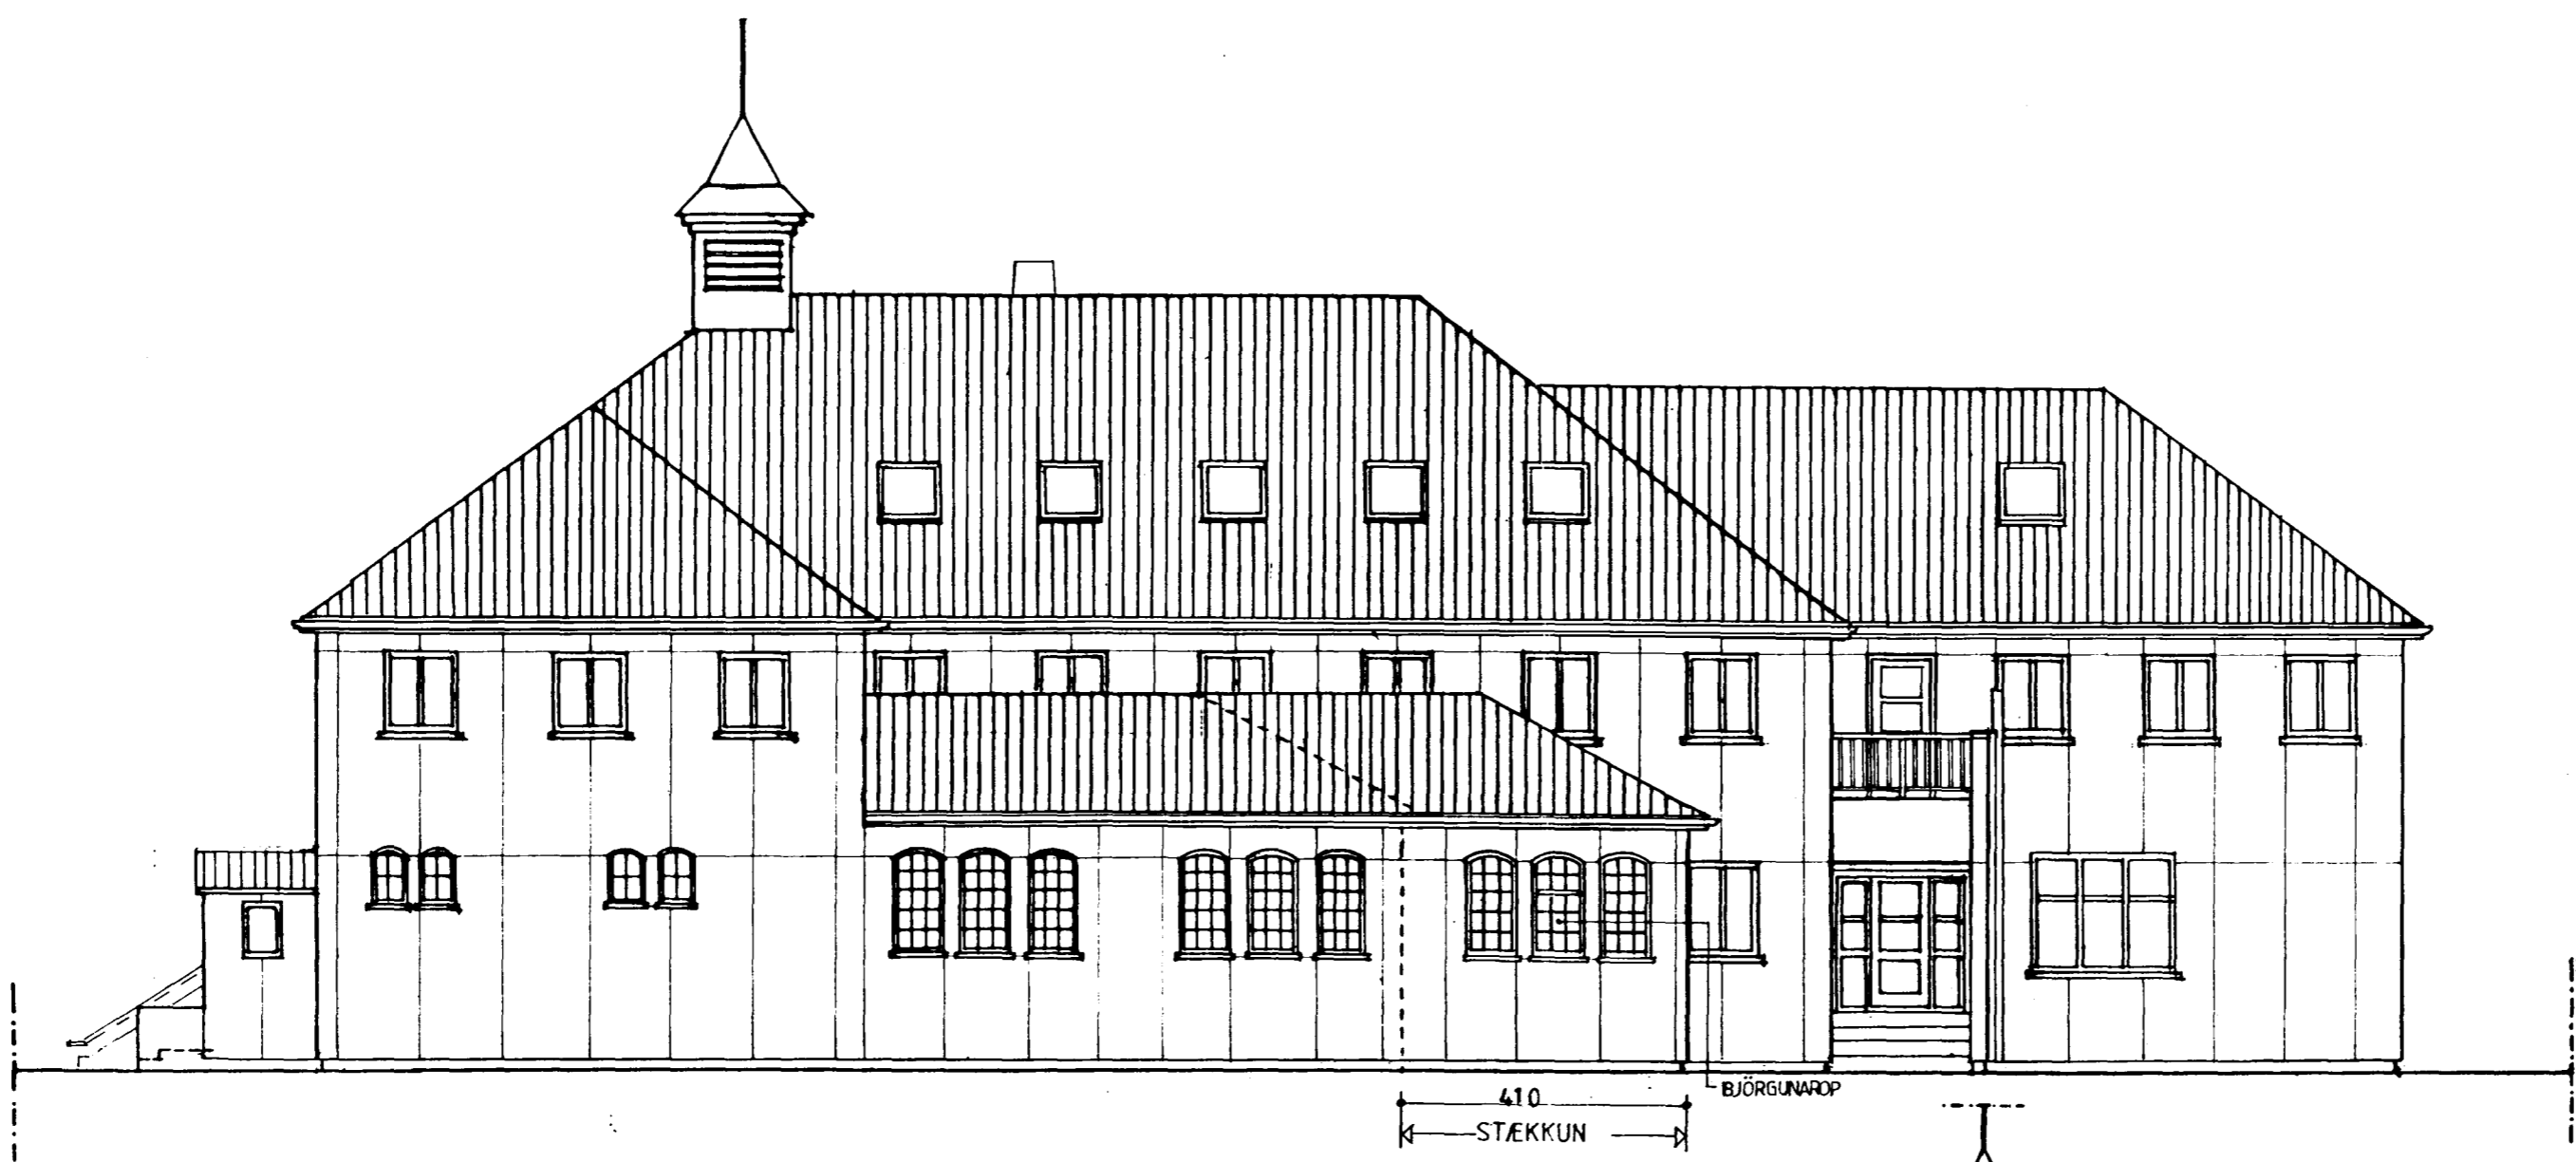

SÚÐURHLIÐ 1:100

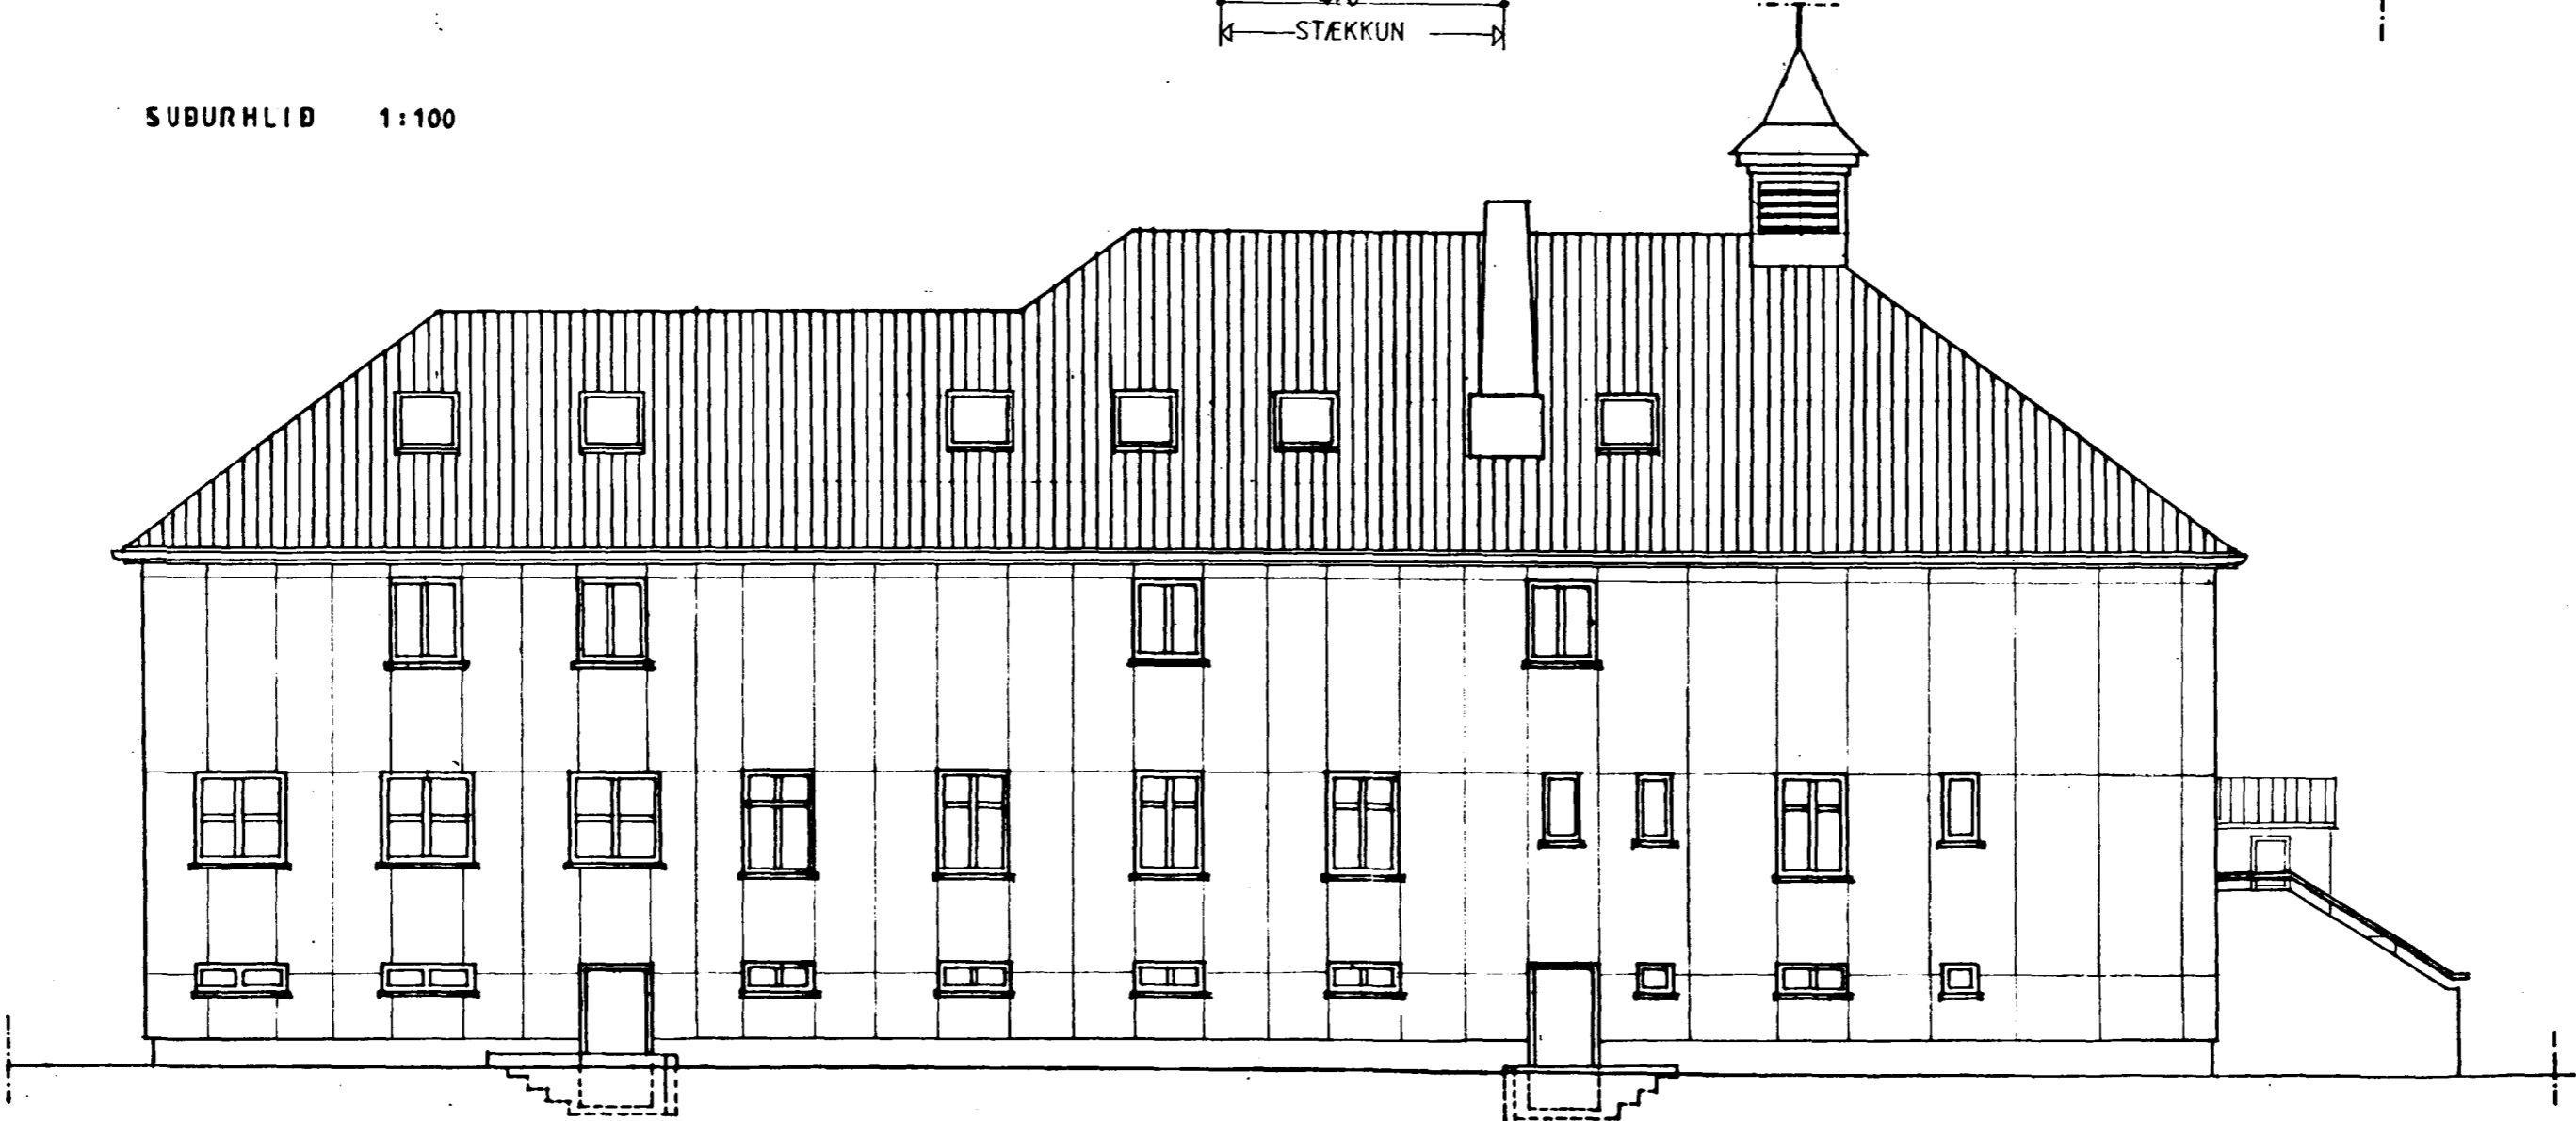

NORÐURHLIÐ 1:100

Brunamálastofnun ríkisins
SAMÞYKKT

27 APR 1994

[Signature]
Sbr. b. 1
Sveinur Gunnarsson