

# BRUNAVARNAUPPDRATTUR

Inninn í samráði við Eldvarnaeftirlit Hafnarfjarðar


ÖLL HÆÐASKIL ERU STEYPT

— STEYPT HÆÐASKIL


— STEYPT HÆÐASKIL MEÐ UPPLEKTUÐUM GÓLFBOÐUM;  
LEKTUR ERU 58mm ÞYKKAR OG BORDIN 22mm ÞYKK.  
HÉR SKAL PESS GÆTT AÐ BRUNAMÓTSAGA UNDIR HURÐUM OG Á SKILLUM  
VERÐI EKKI MINNI EN VIÐKOMANDI HURÐ OG BRUNASKIL (BRUNAHÓLFUN)  
SEGIR TIL UM (SJÁ GRUNNMYNDIR)



SNEIÐING D-D OG SUÐURHLIÐ 1:100

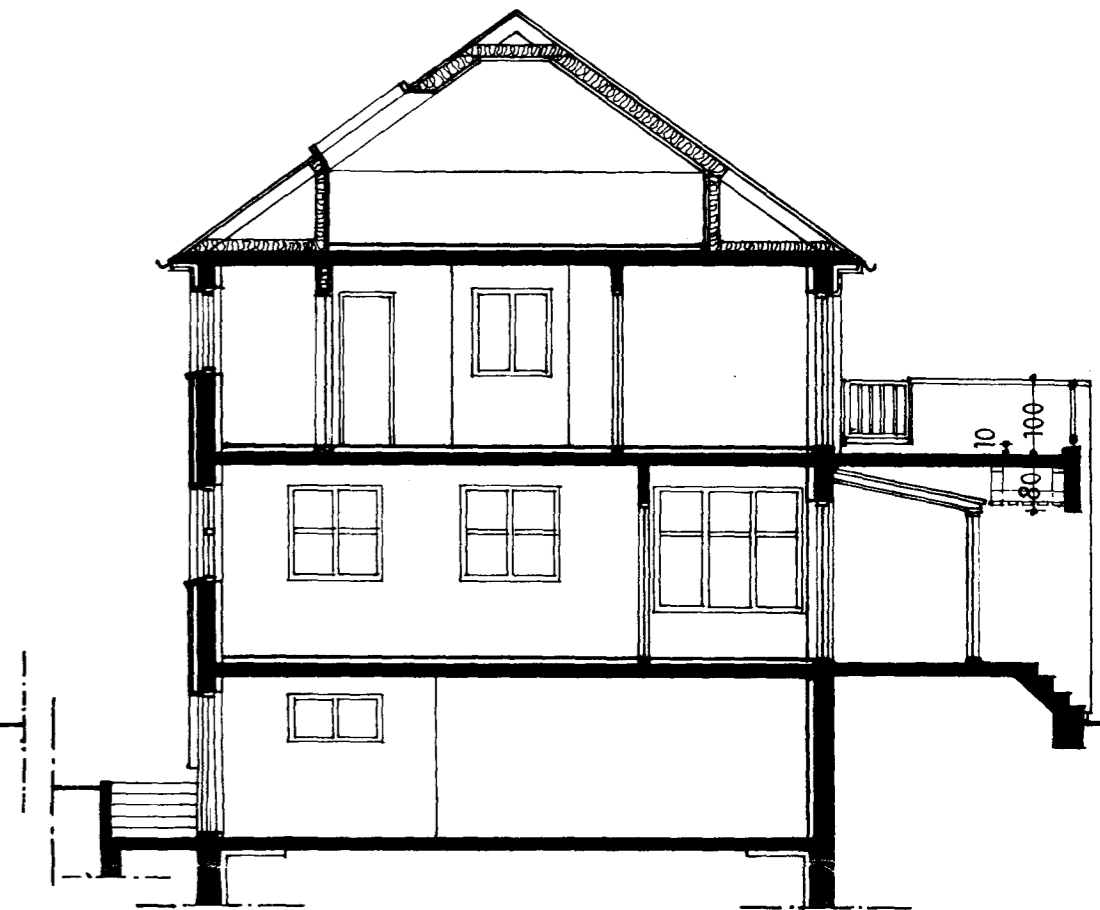

SNEIÐING F-F 1:100

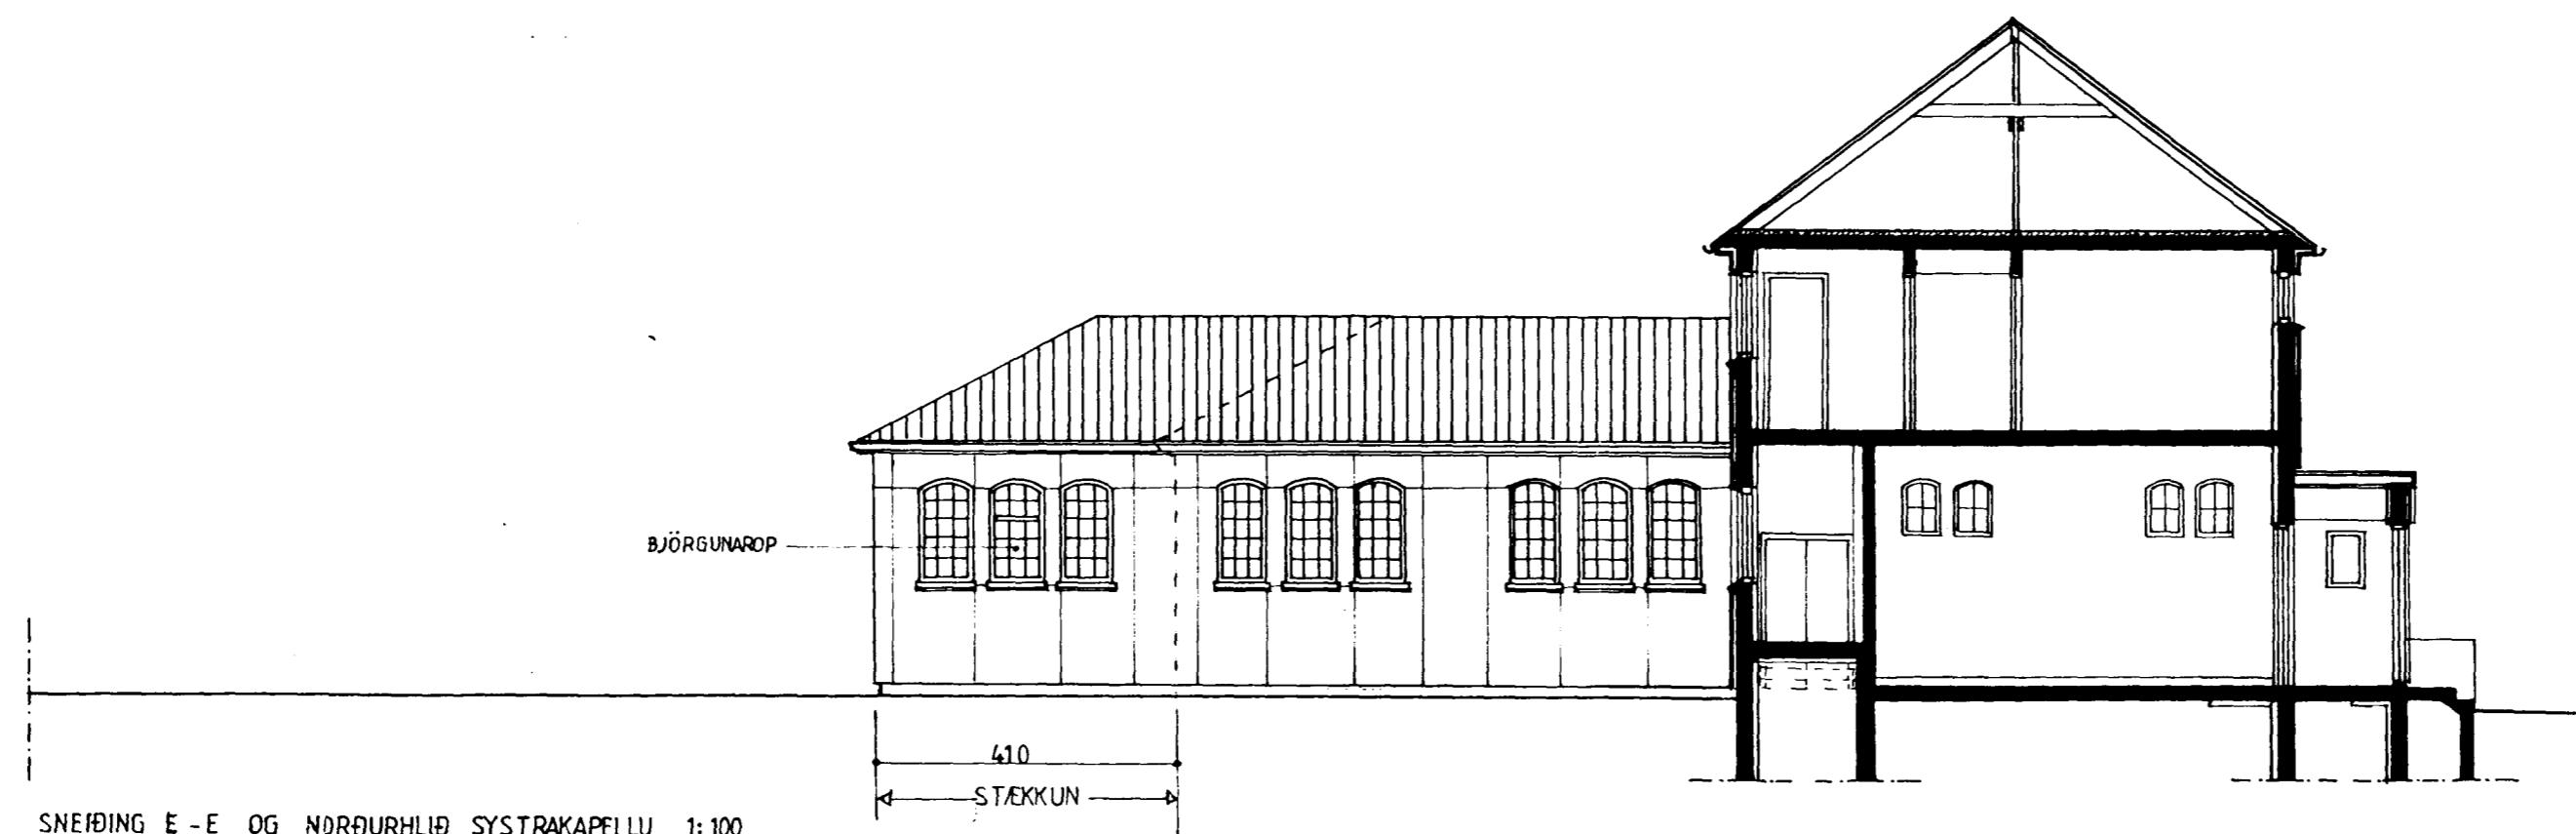

SNEIÐING E-E OG NÖRÐURHLIÐ SYSTRAKAPELLU 1:100

Samþykkt á fundi bygginga-  
nefndar þ. 27. 4. 1994  
BYGGINGAFULLTRÚINN  
Í HAFNARFIRÐI  
*[Signature]*

Brunamálastofnun ríkisins  
SAMÞYKKT

27 APR 1994

Sbr. bréf  
*[Signature]*  
Gunnarsson

KARMEKLAUSTUR Í HAFNARFIRÐI SNEIÐINGAR OG ÚTLIT MKV. 1:100 TEIKN. PÖB. *[Signature]*

STÆKKUN SYSTRAKAPELLU, UTANHÚSSKLÆÐNING OG BREYTTUR ÞAKKANTUR OG SVALIR. DAGS. 27.09.1993

TEIKNISTOFA KNÚTUR JEPPESEN ARKITEKT FAÍ

TJARNARGÖTU 4, 3H, REYKJAVÍK SÍMI 21790