


Sampykkt á fundi bygginga-
nefndar þ. 6.14. 1989


BYGGINGAFULLTRÚINN
Í HAFNARFIRÐI

[Handwritten signature]

Skilv. Þórunnarp. v. 2. s. 11. r. 18. 89

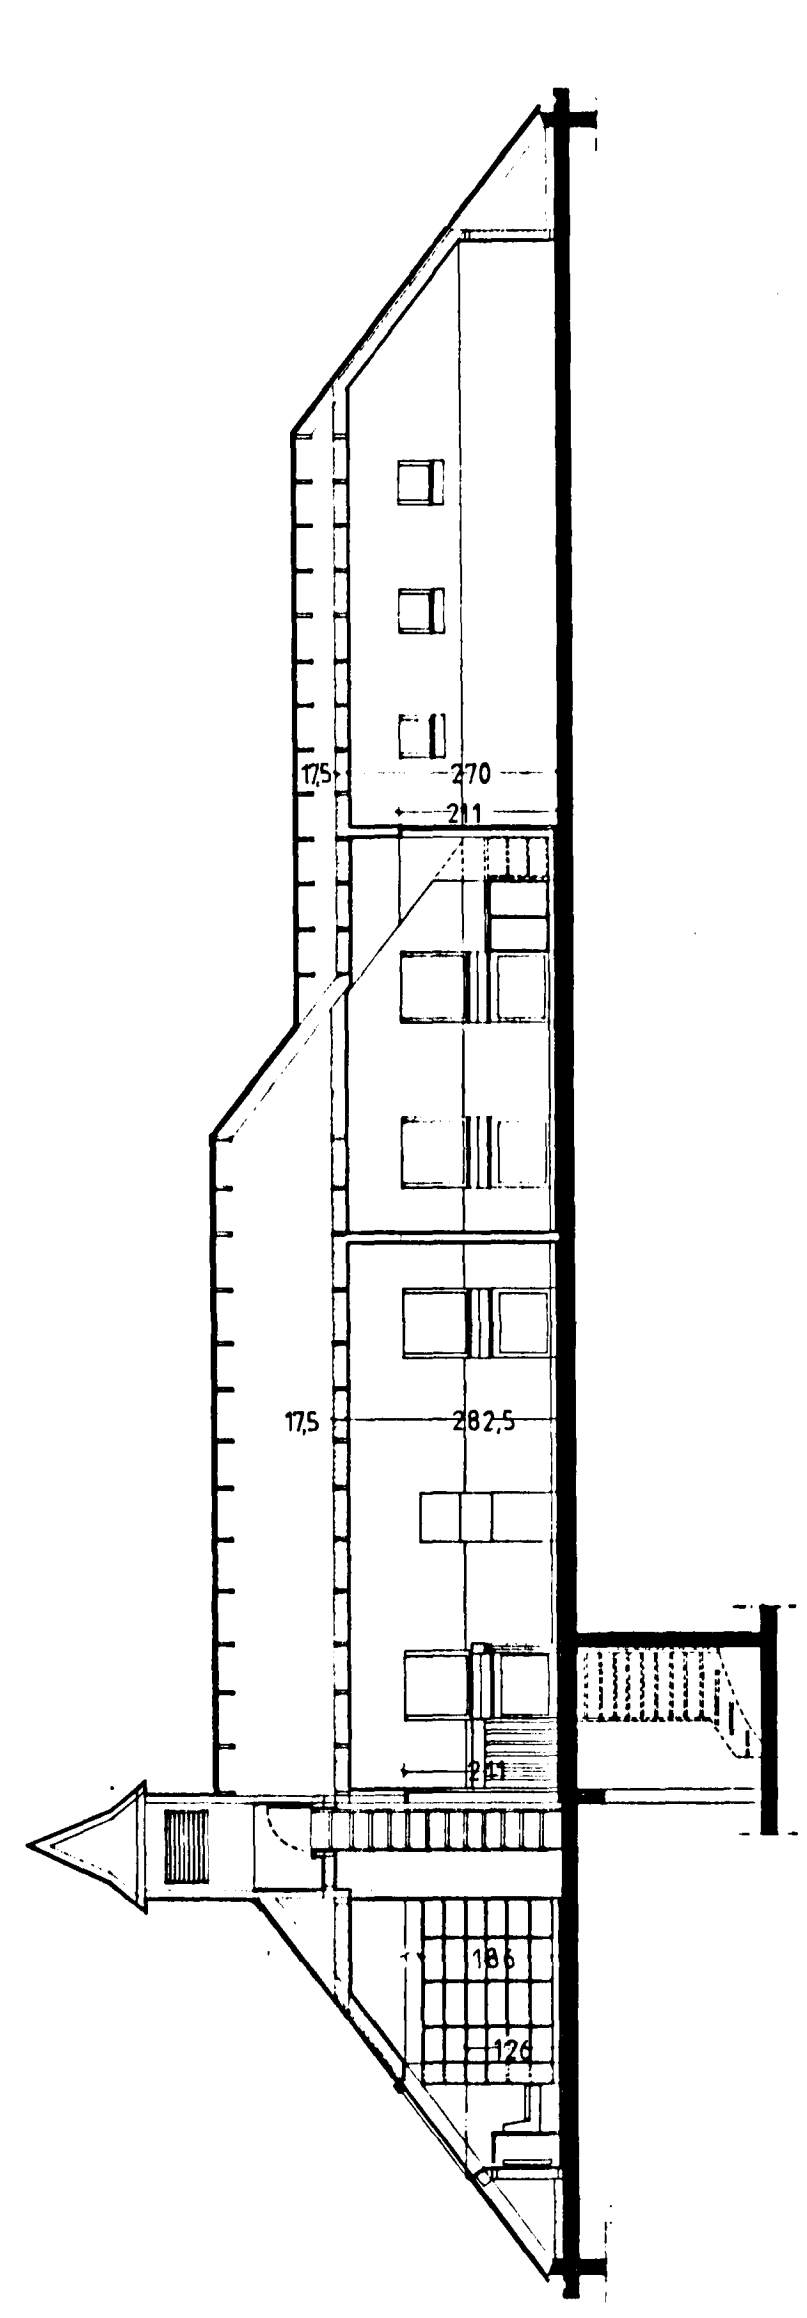


SNEIÐING B-B

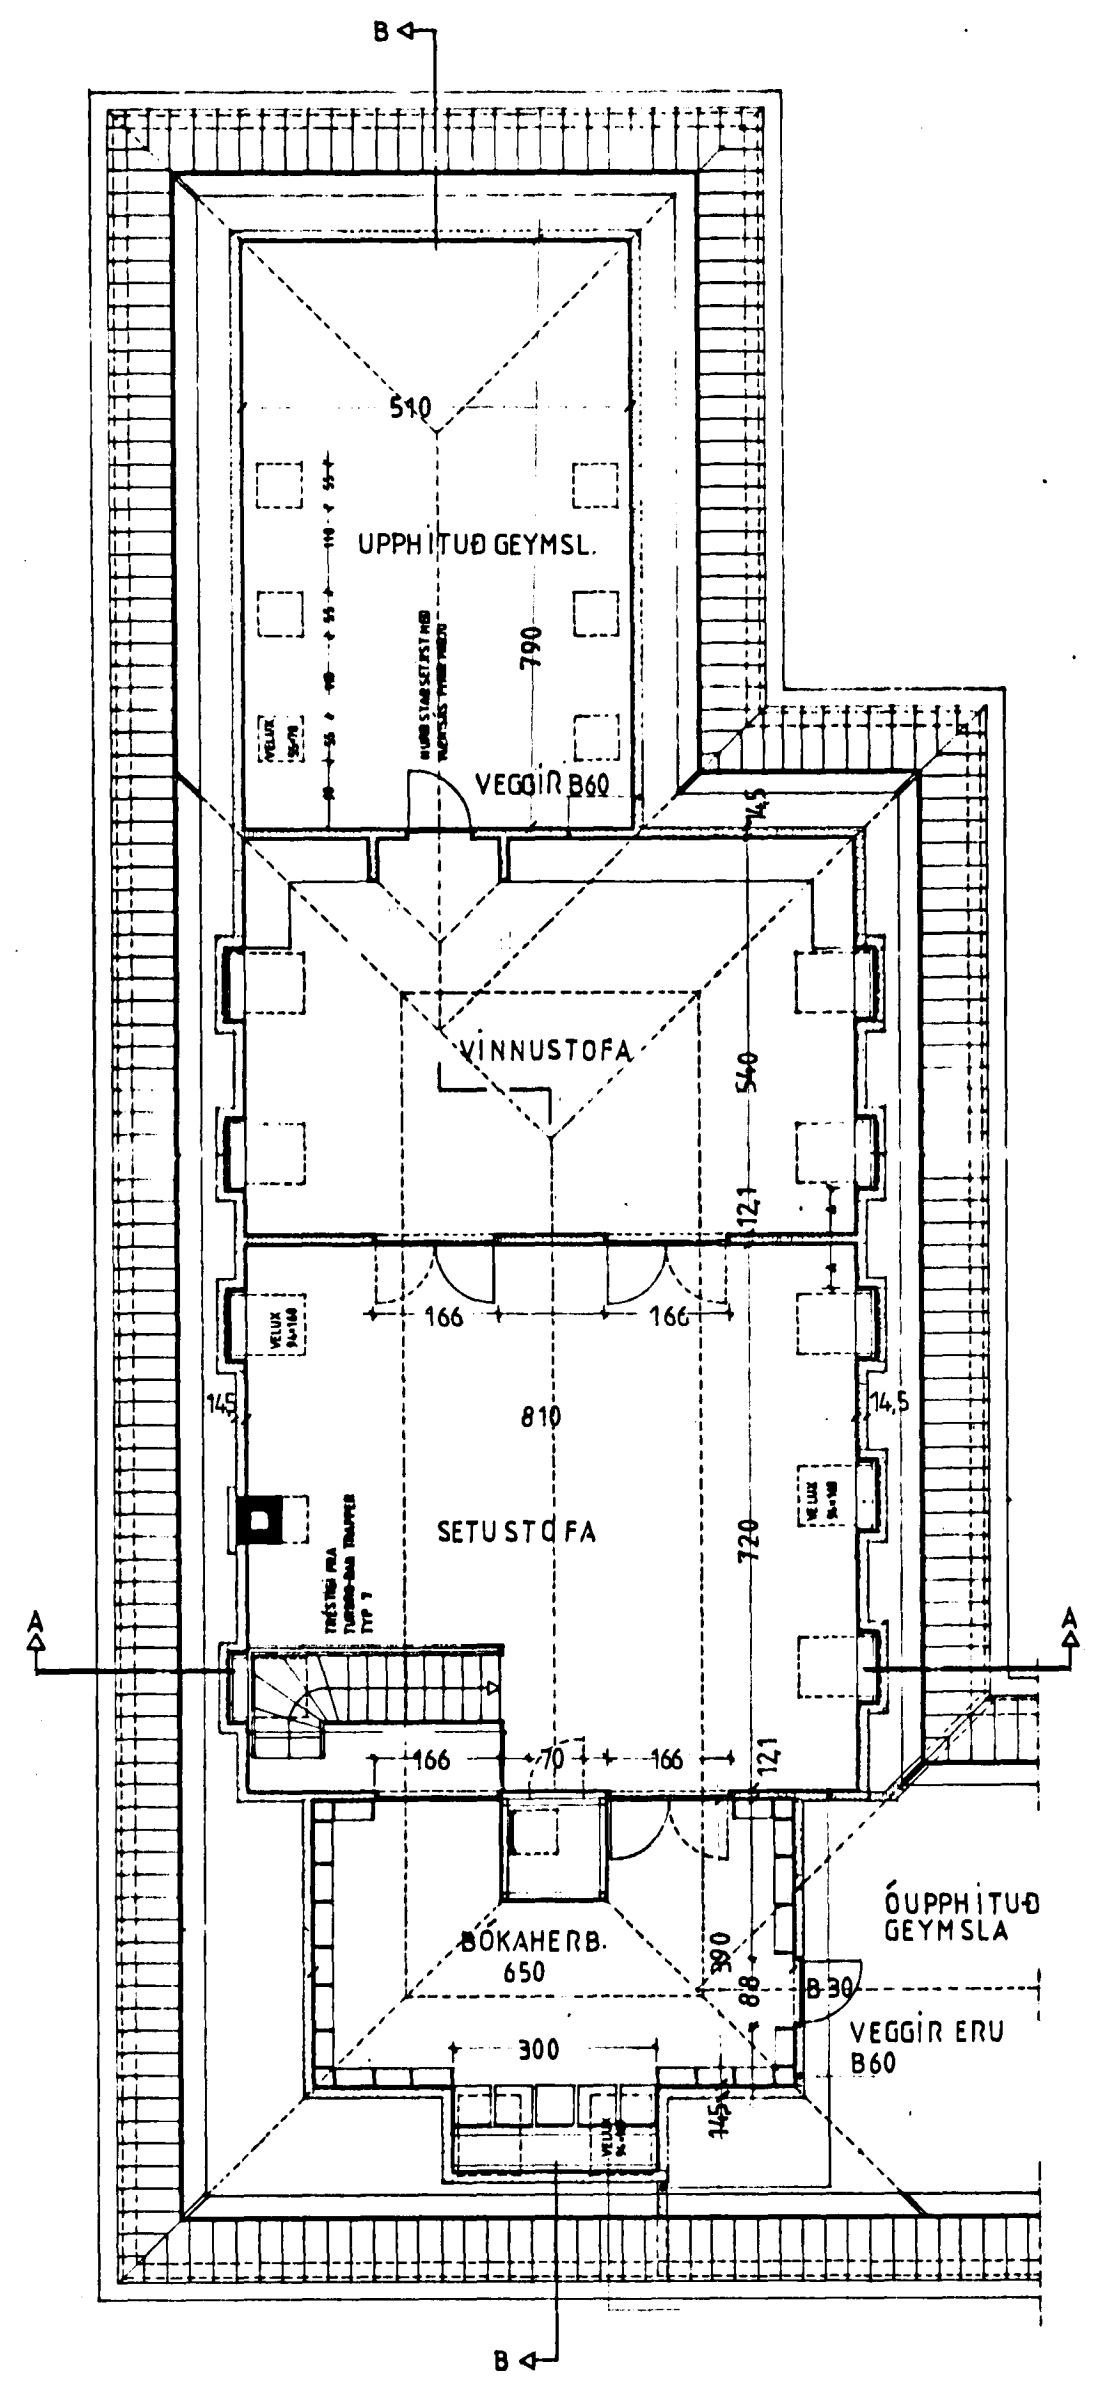

GRUNNMYND ÞAKRÝMIS

ATH
ALLIR ÞORTVEGGIR ERU
ÚR FURU 34x150 EINANGR-
AÐIR MEÐ 3" STEINULL OG
KLÆDDIR AÐ INNAN MEÐ
13mm GÍPSTREFJAPLÖTUM

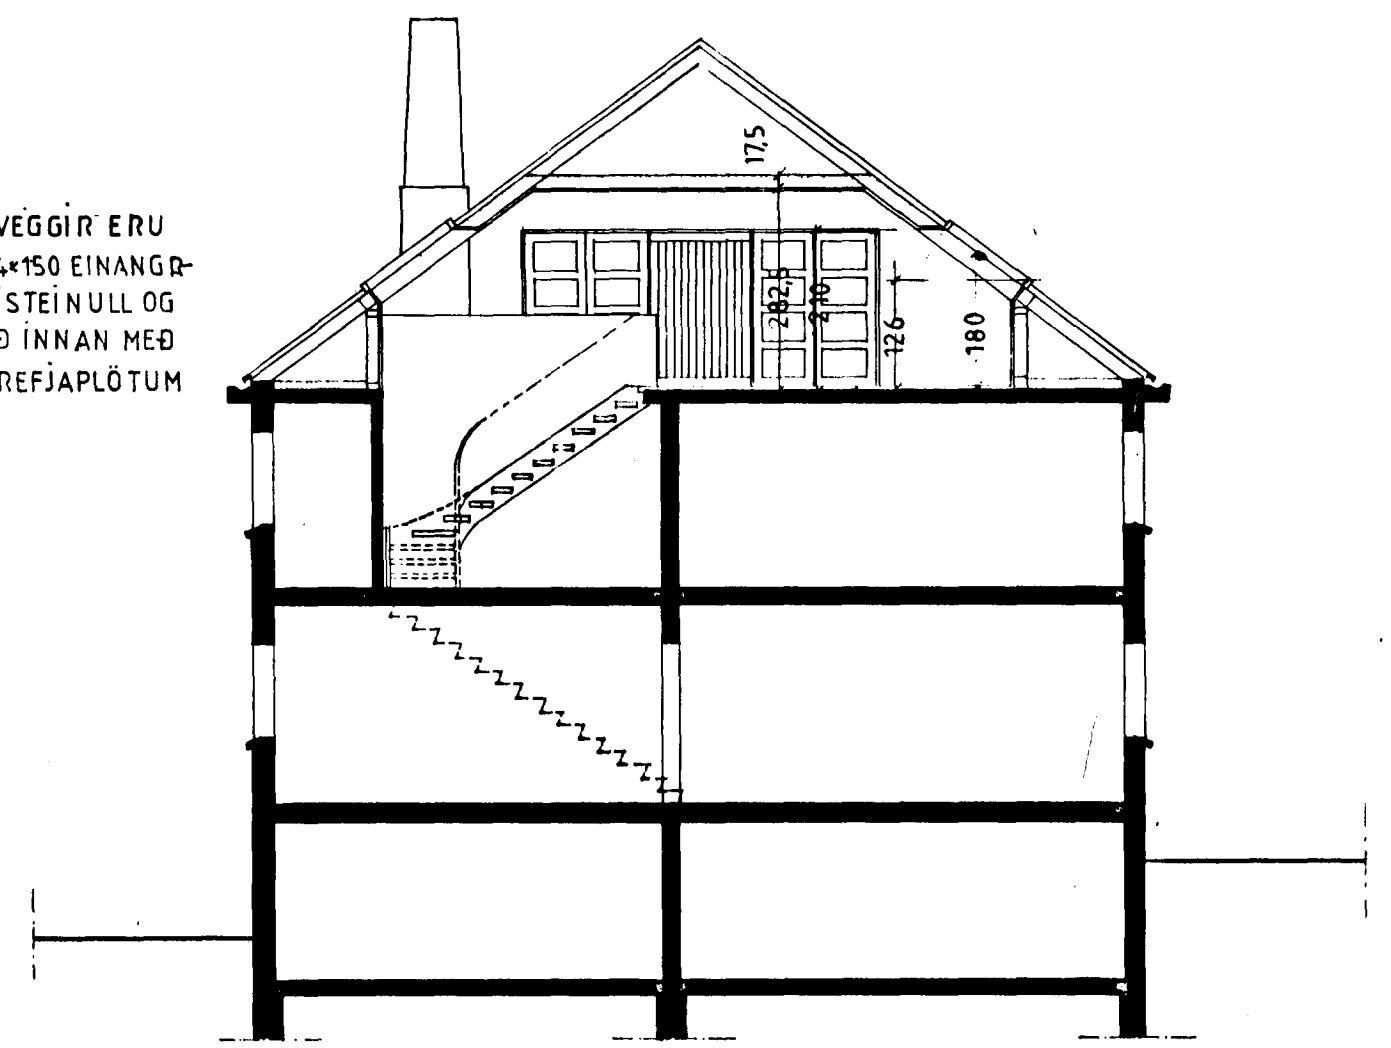

SNEIÐING A-A