



Samþykkt á fundi bygginga-
nefndar þ. 6.14.1989


BYGGINGAFAULLTRÚINN
Í HAFNARFIRÐI

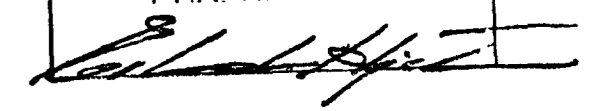

Bl. n. 0: 58 Bl. 01.

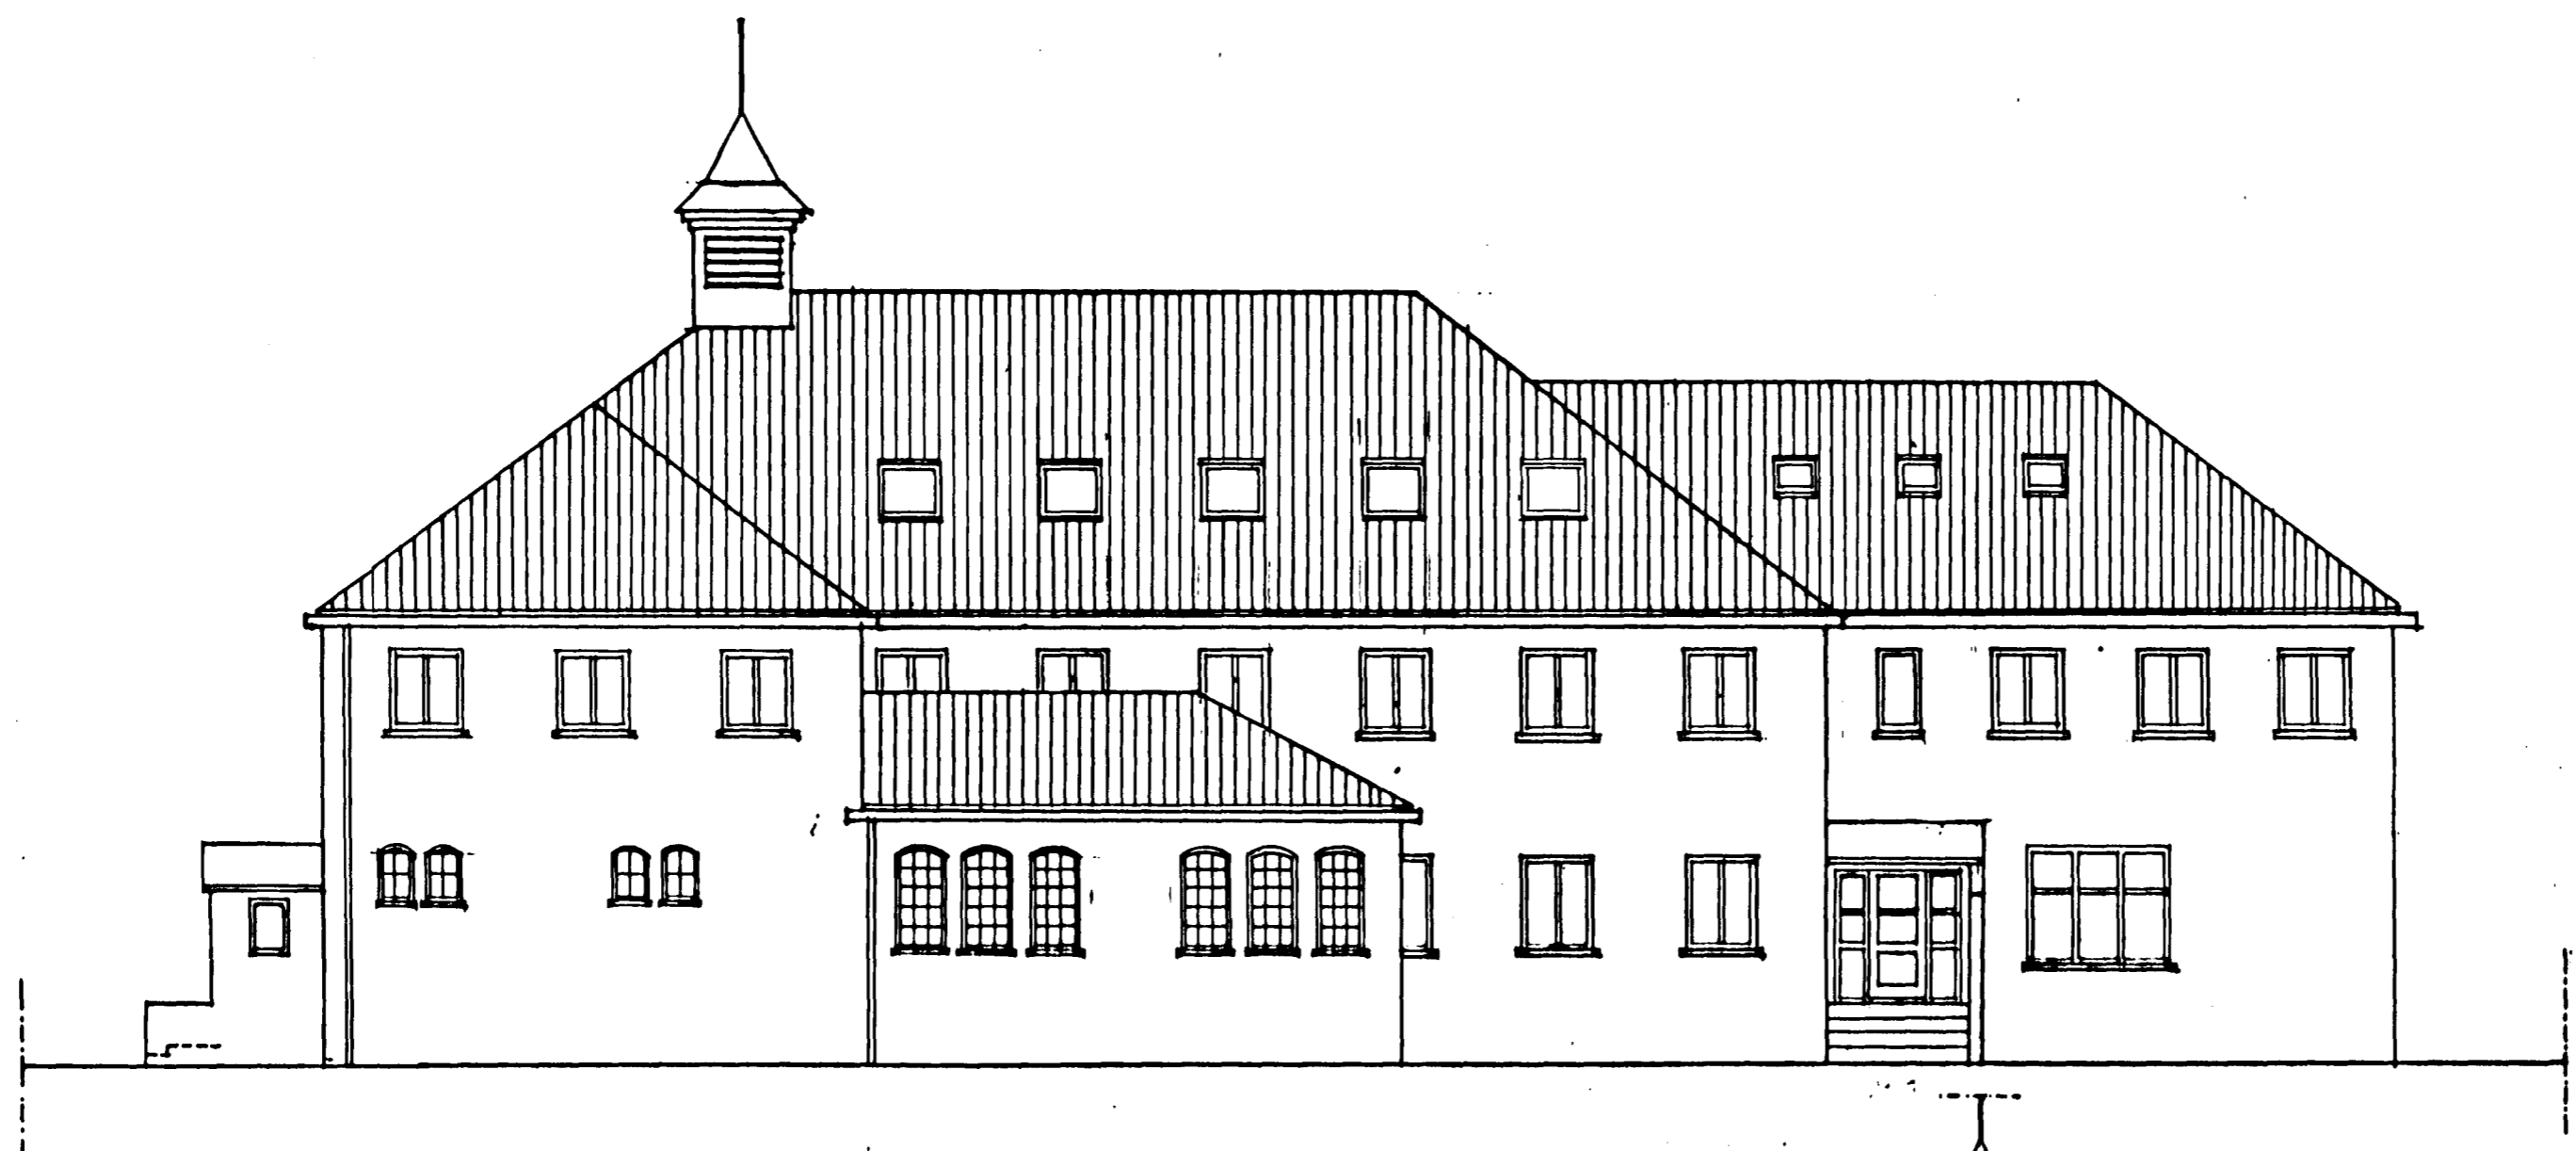

SUBURHLID 1:100

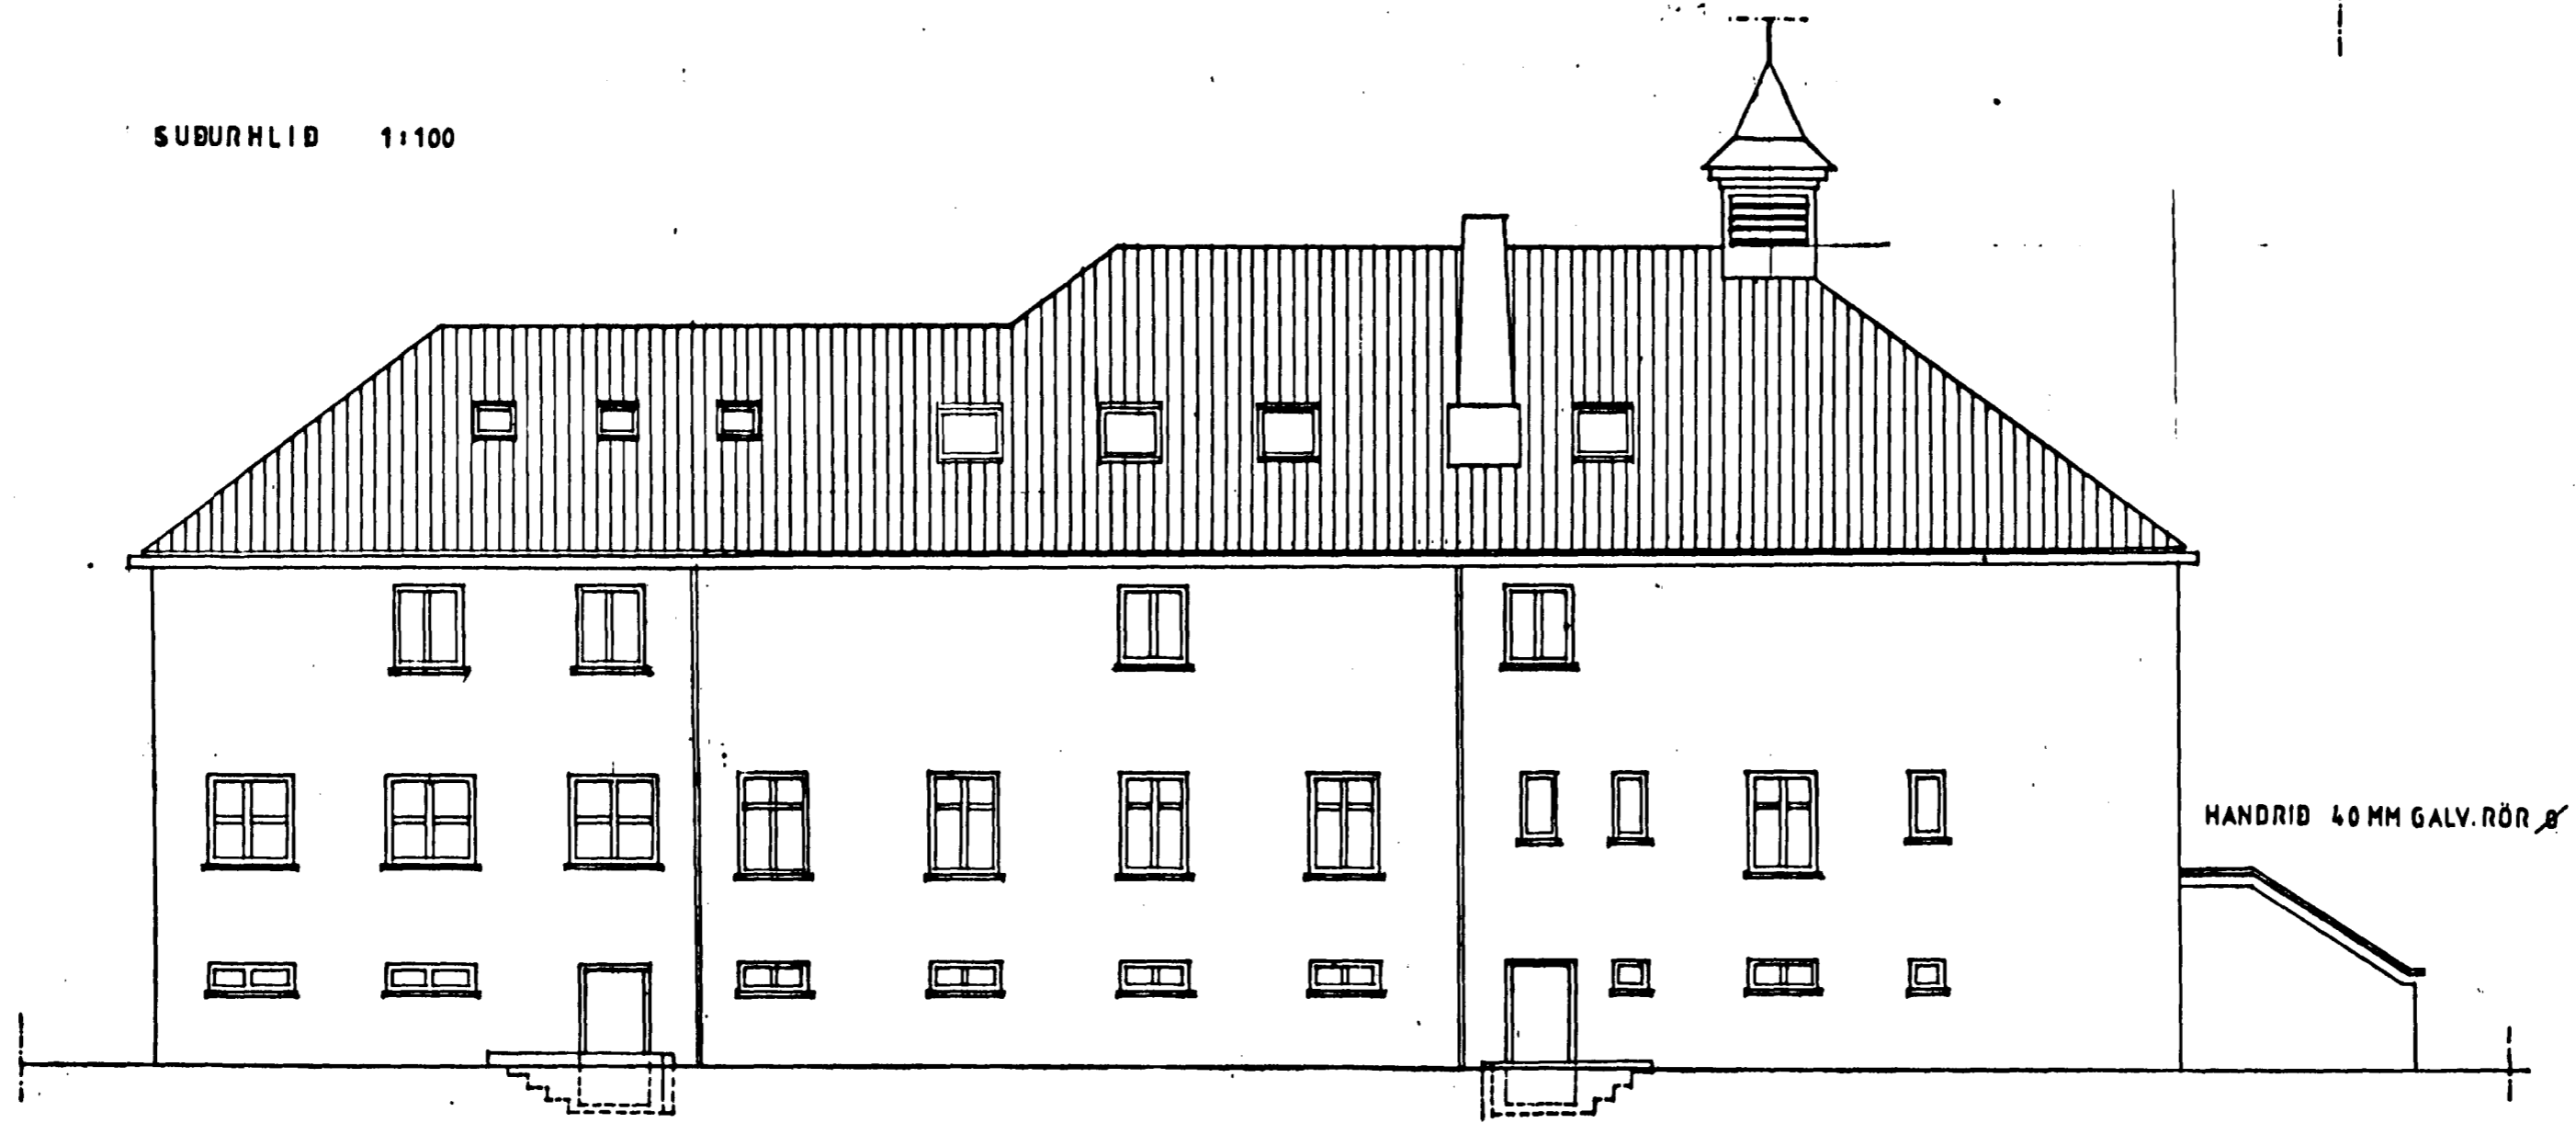

NORÐURHLID 1:100


HANDRID 40 MM GALV. RÖR

KARMEKLAUSTUR Í HAFNARFIRÐI

ÚTLITSTEIKNING 1:100
INNRETTING Á ÞAKRÝMI

DAGS. 31/1 1989

TEIKNISTOFA KNÚTUR JEPPESEN ARKITEKT
BERGSTADASTRÆTI 44 SÍMI 21790

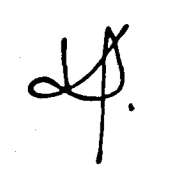

0.5