



Samþykkt á fundi bygginga-  
nefndar þ. 6. 4. 1989

BYGGINGAFULLTRÚNN  
Í HAFNARFIRÐI

ASKIND: SFA 26. 01

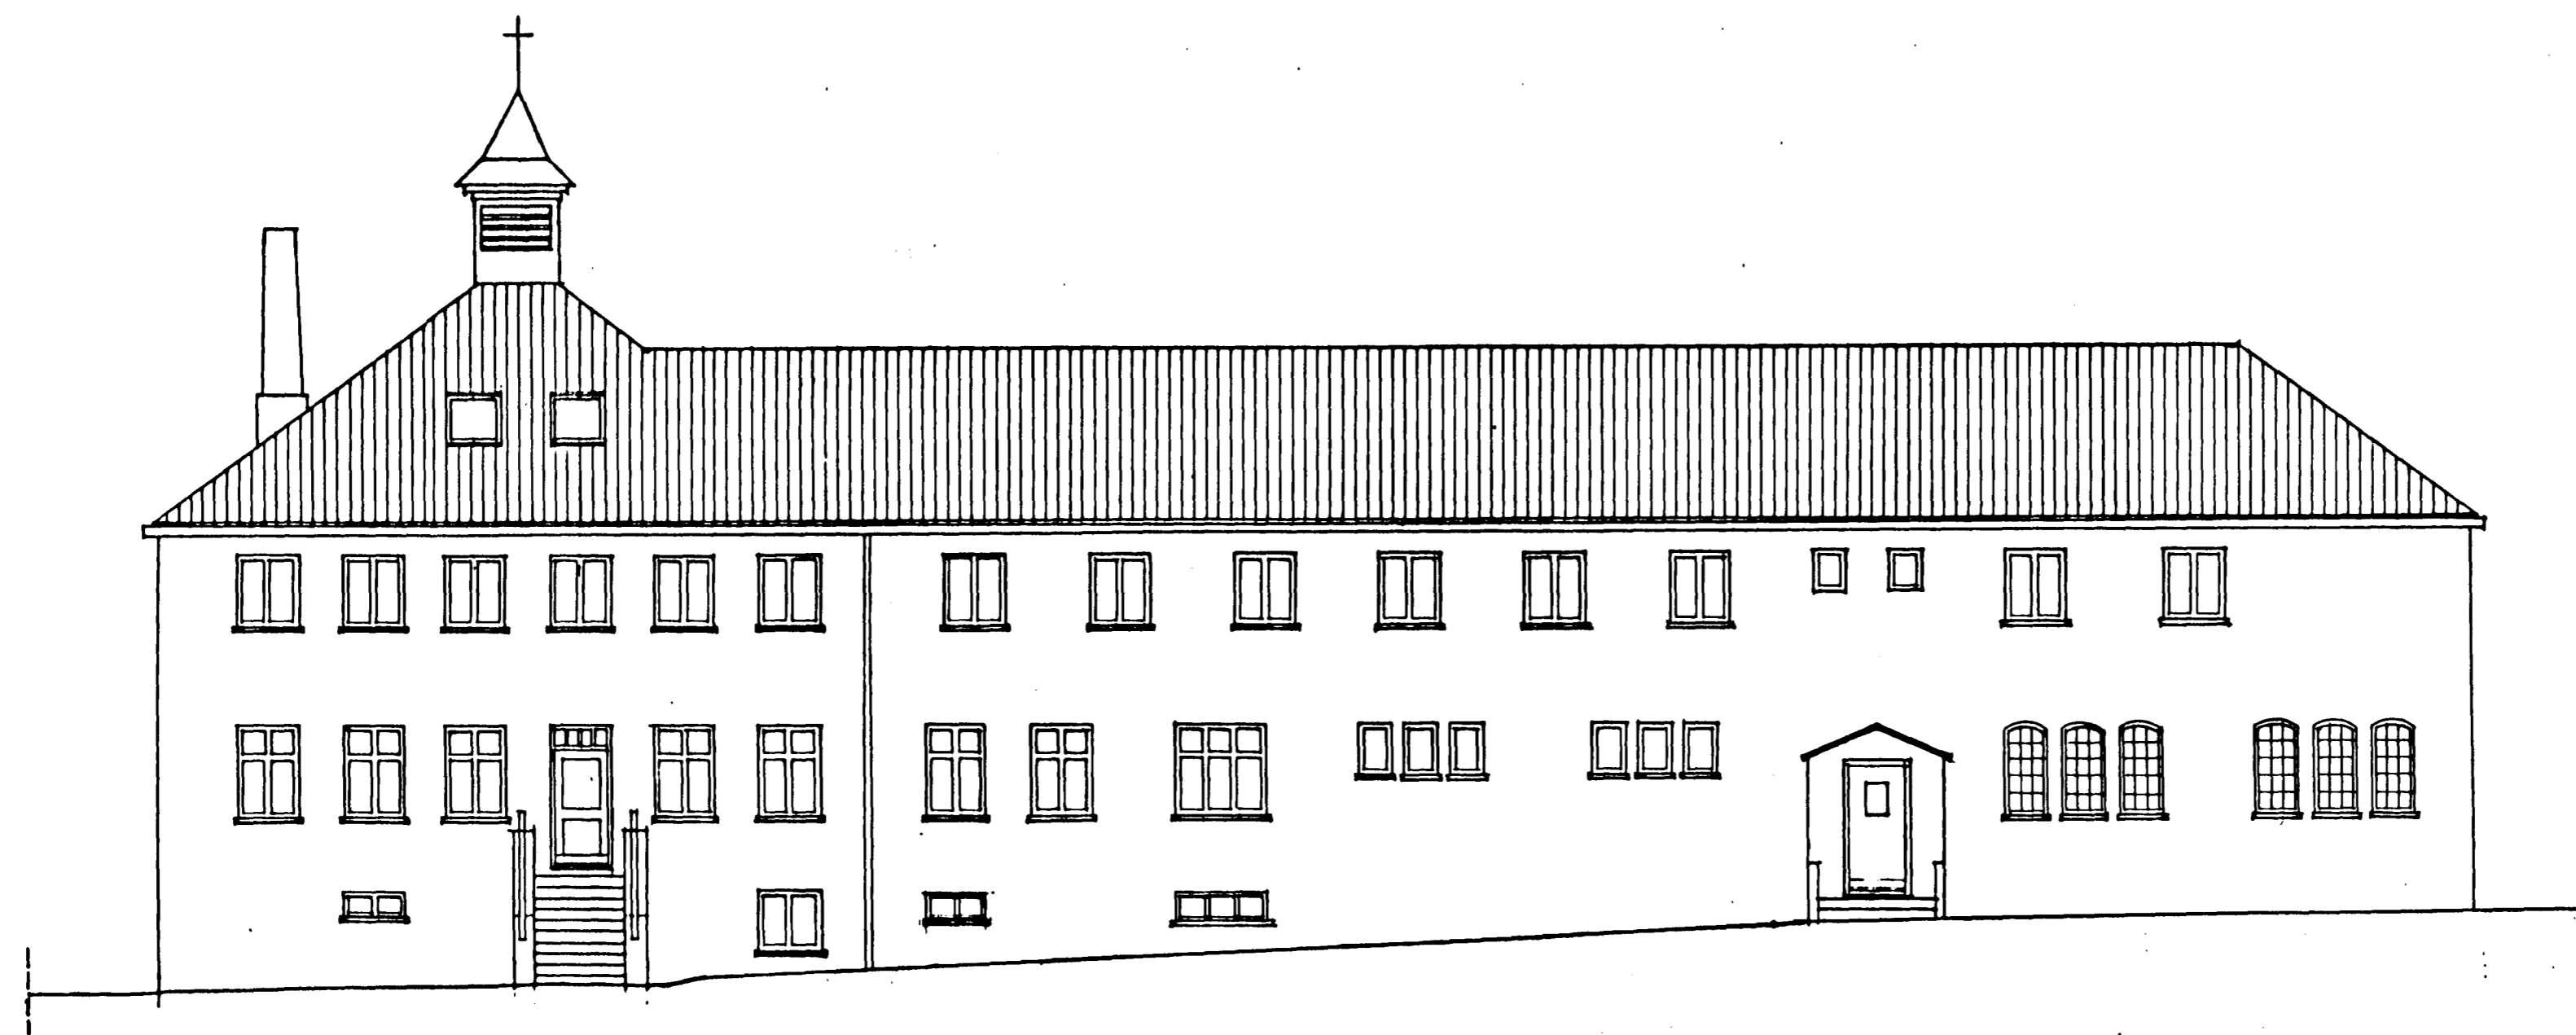

VESTURHLID 1:100

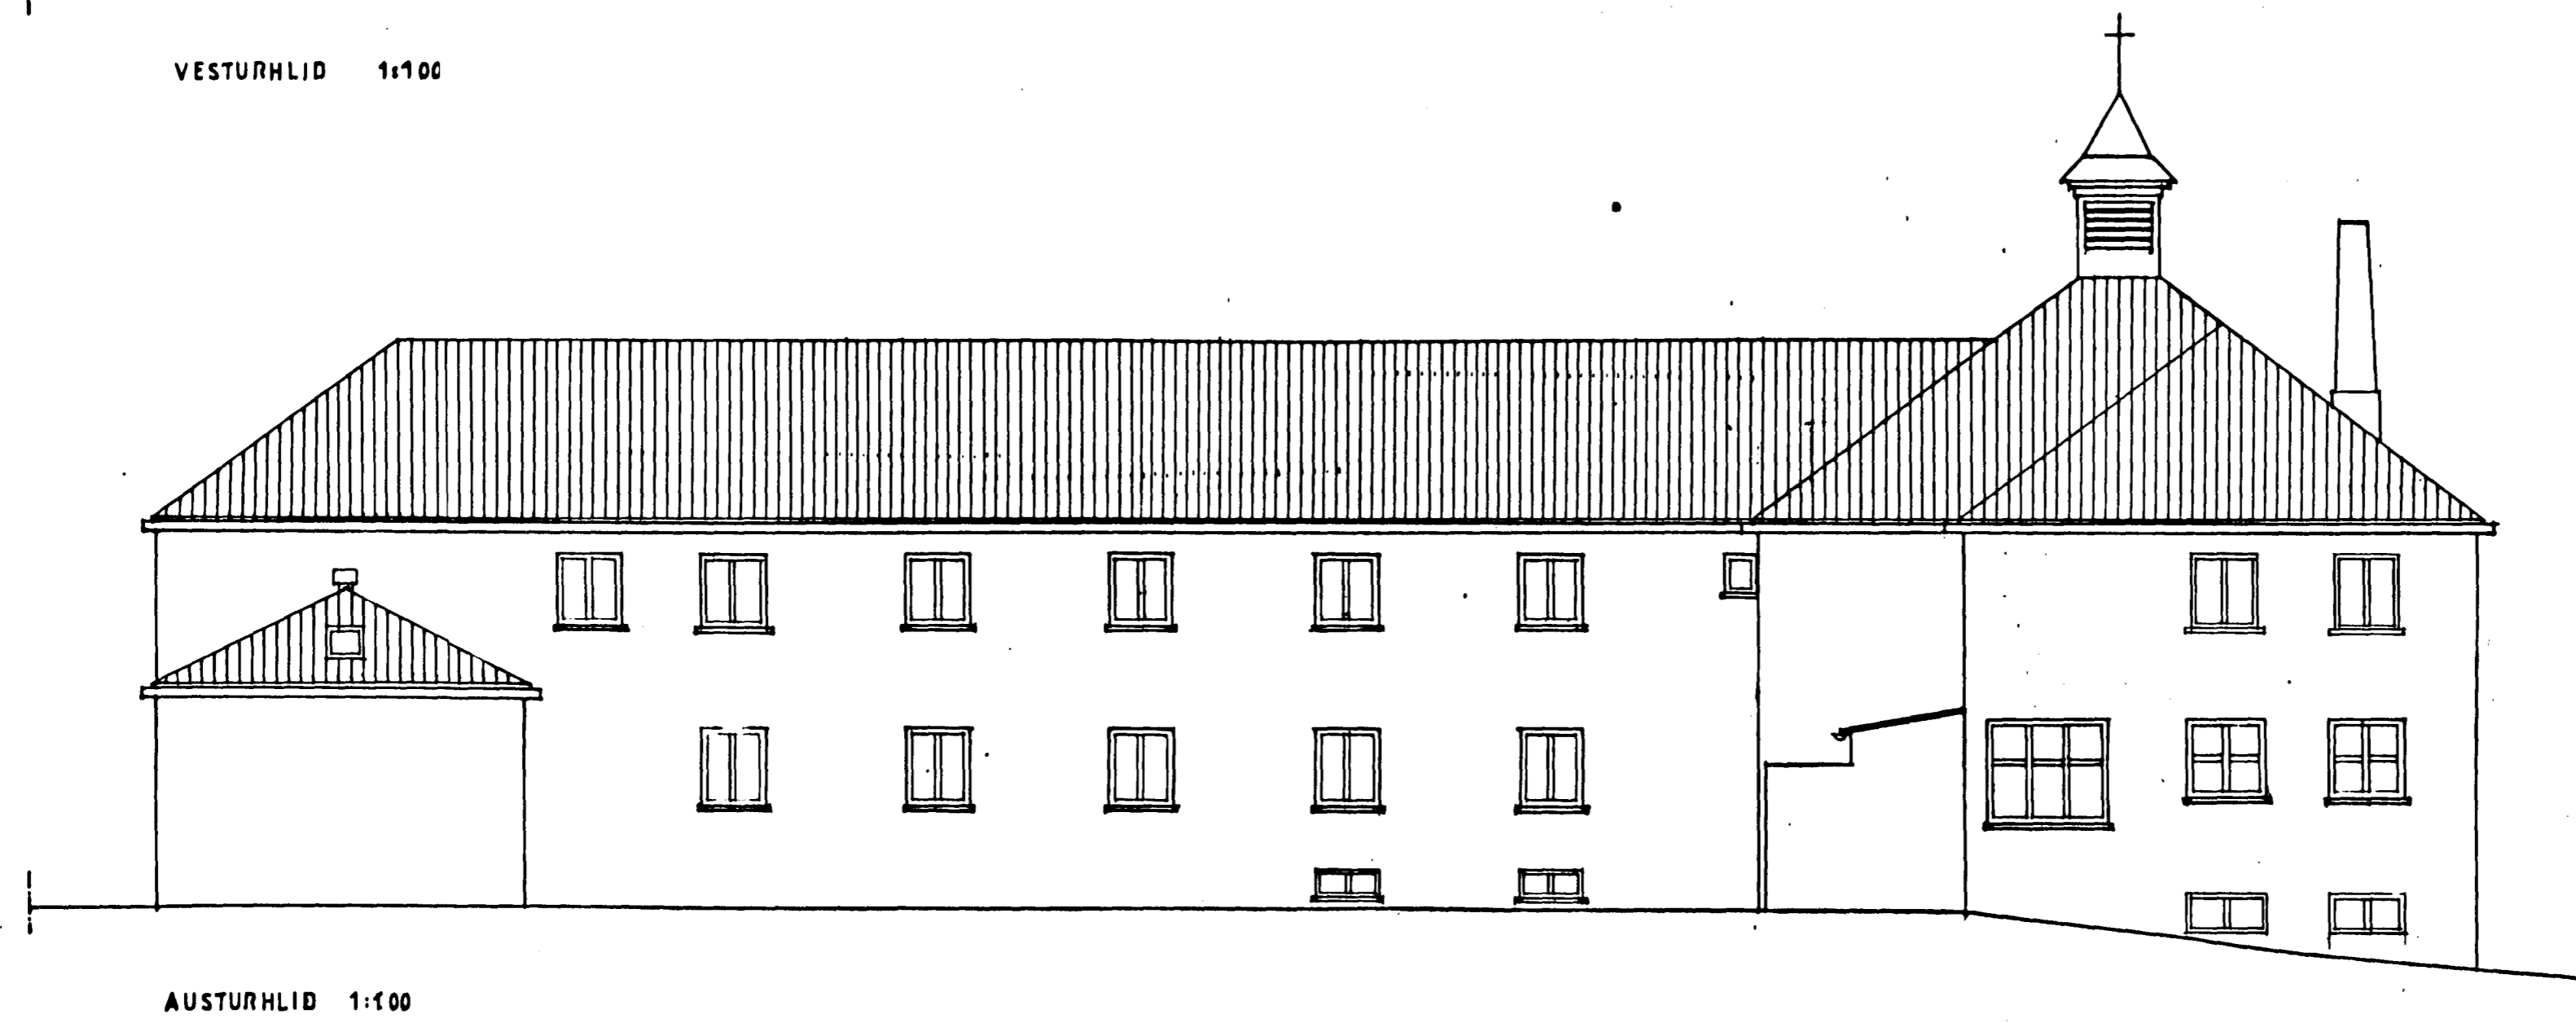

AUSTURHLID 1:100