

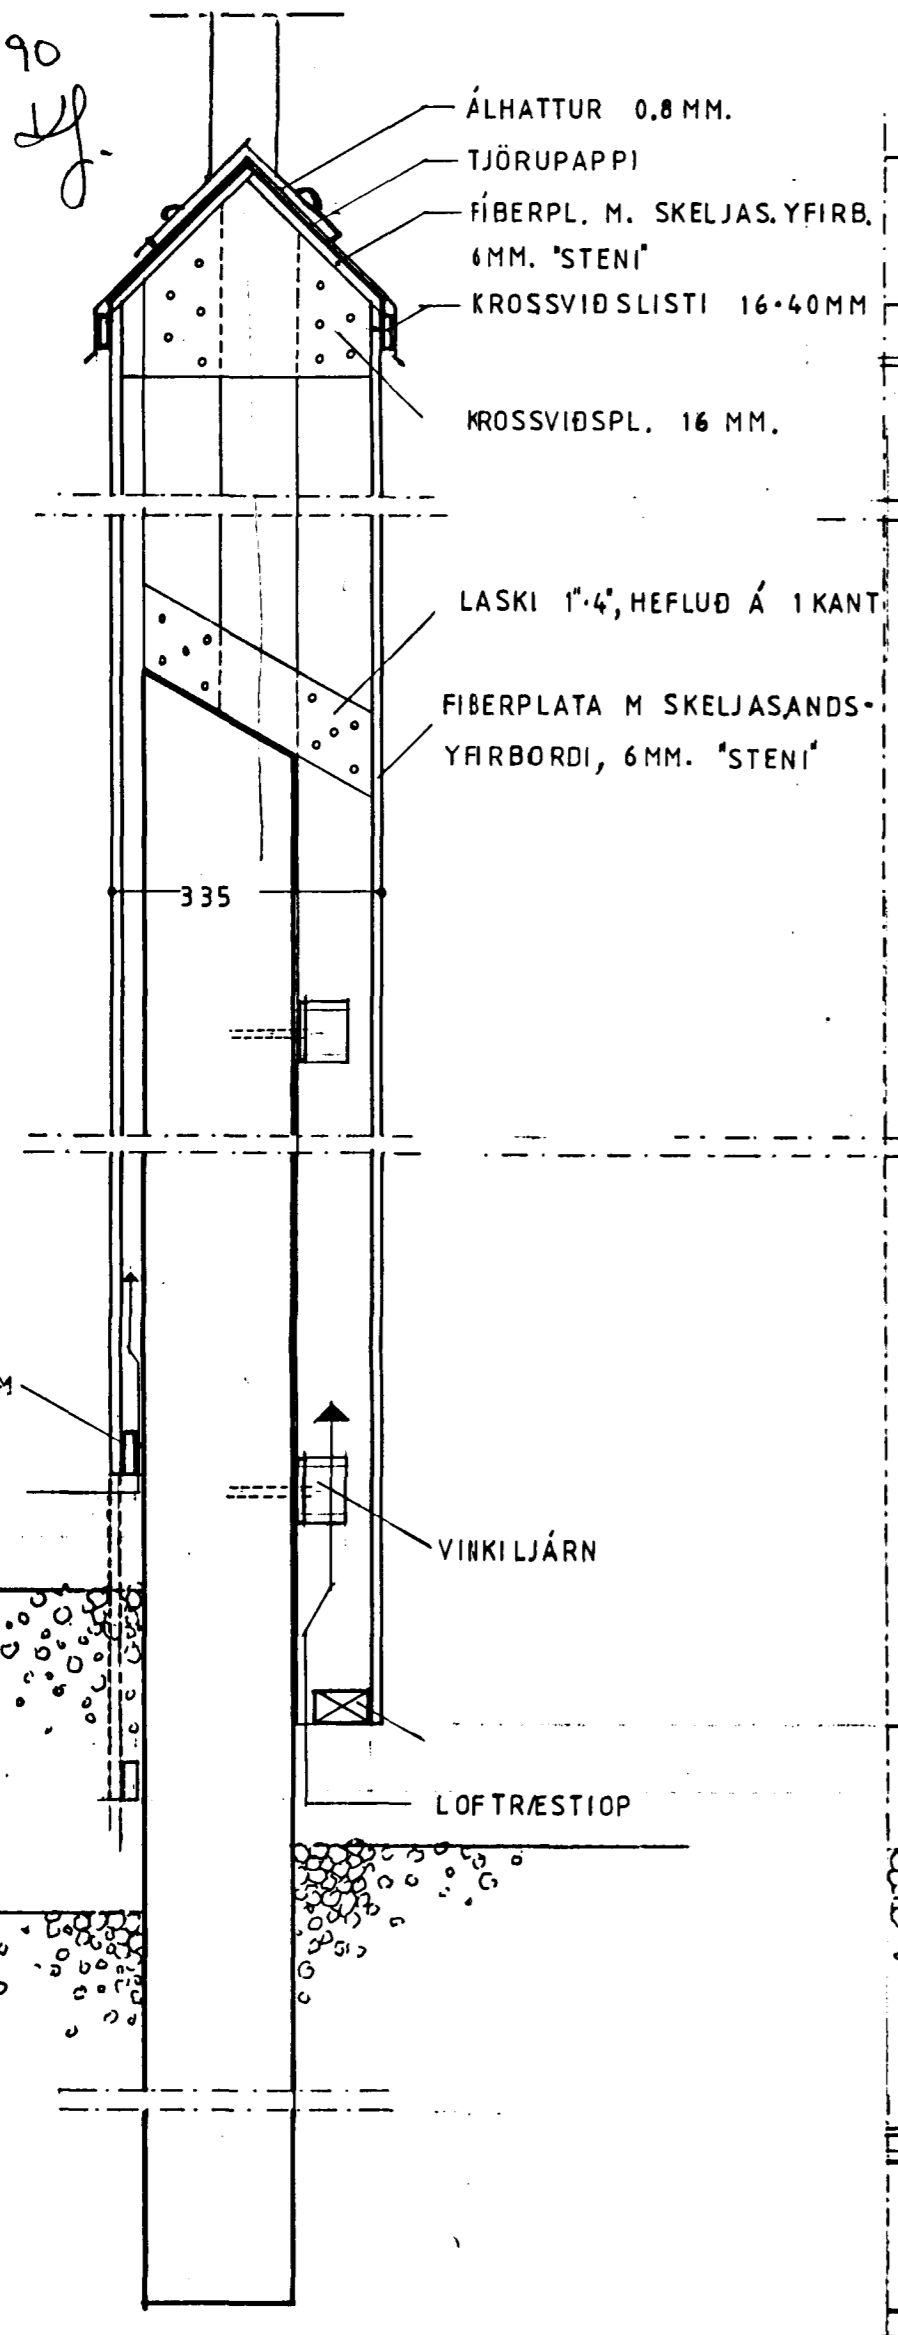


15.5.90

df.

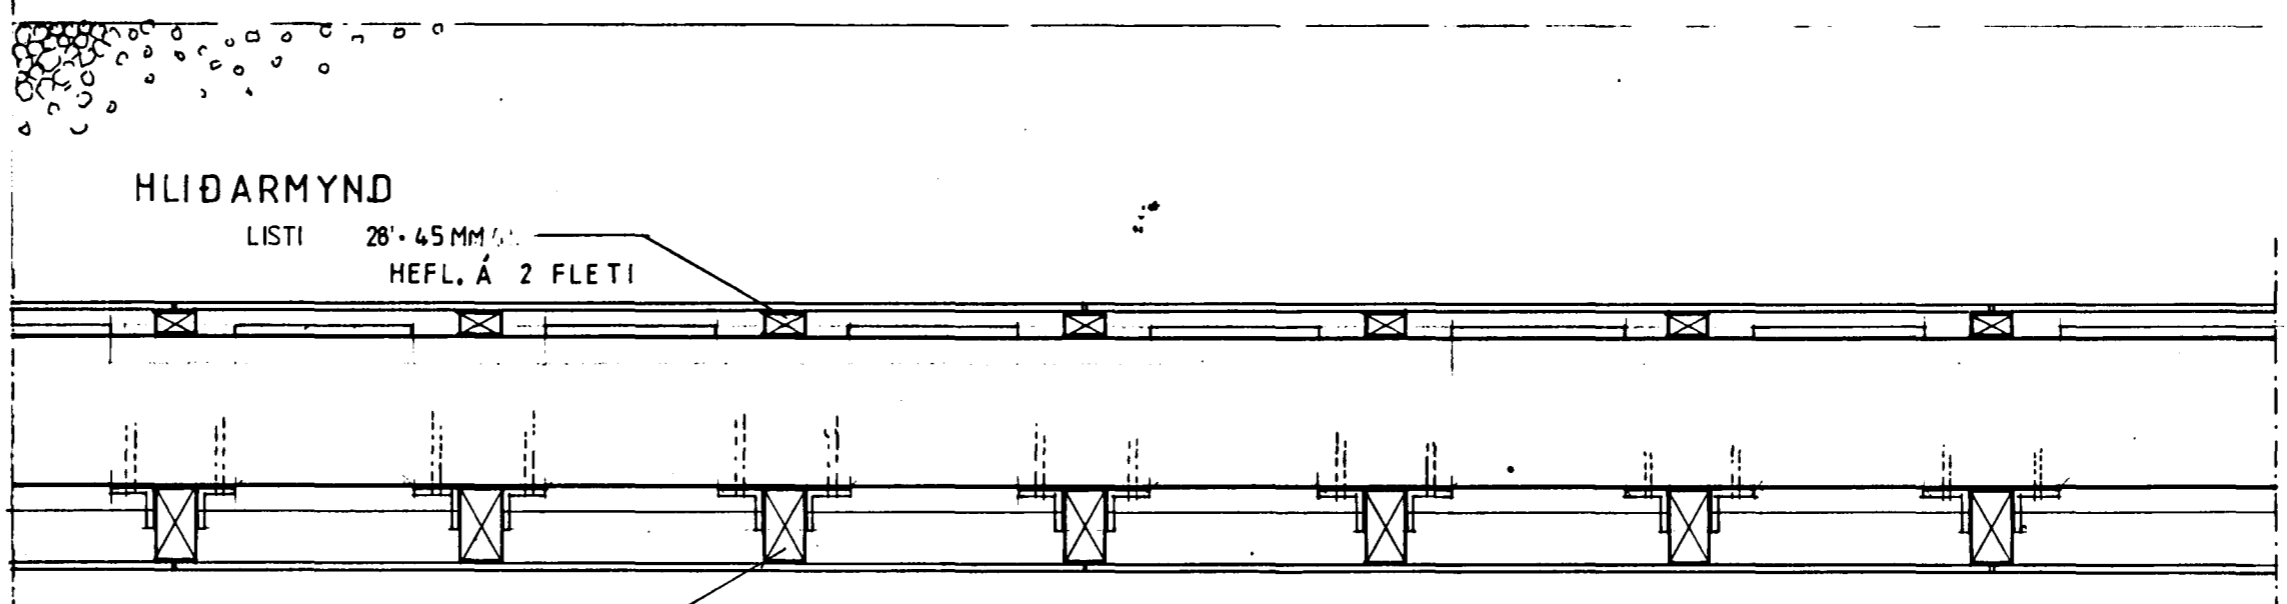

LÓÐRÉTT SNIÐ

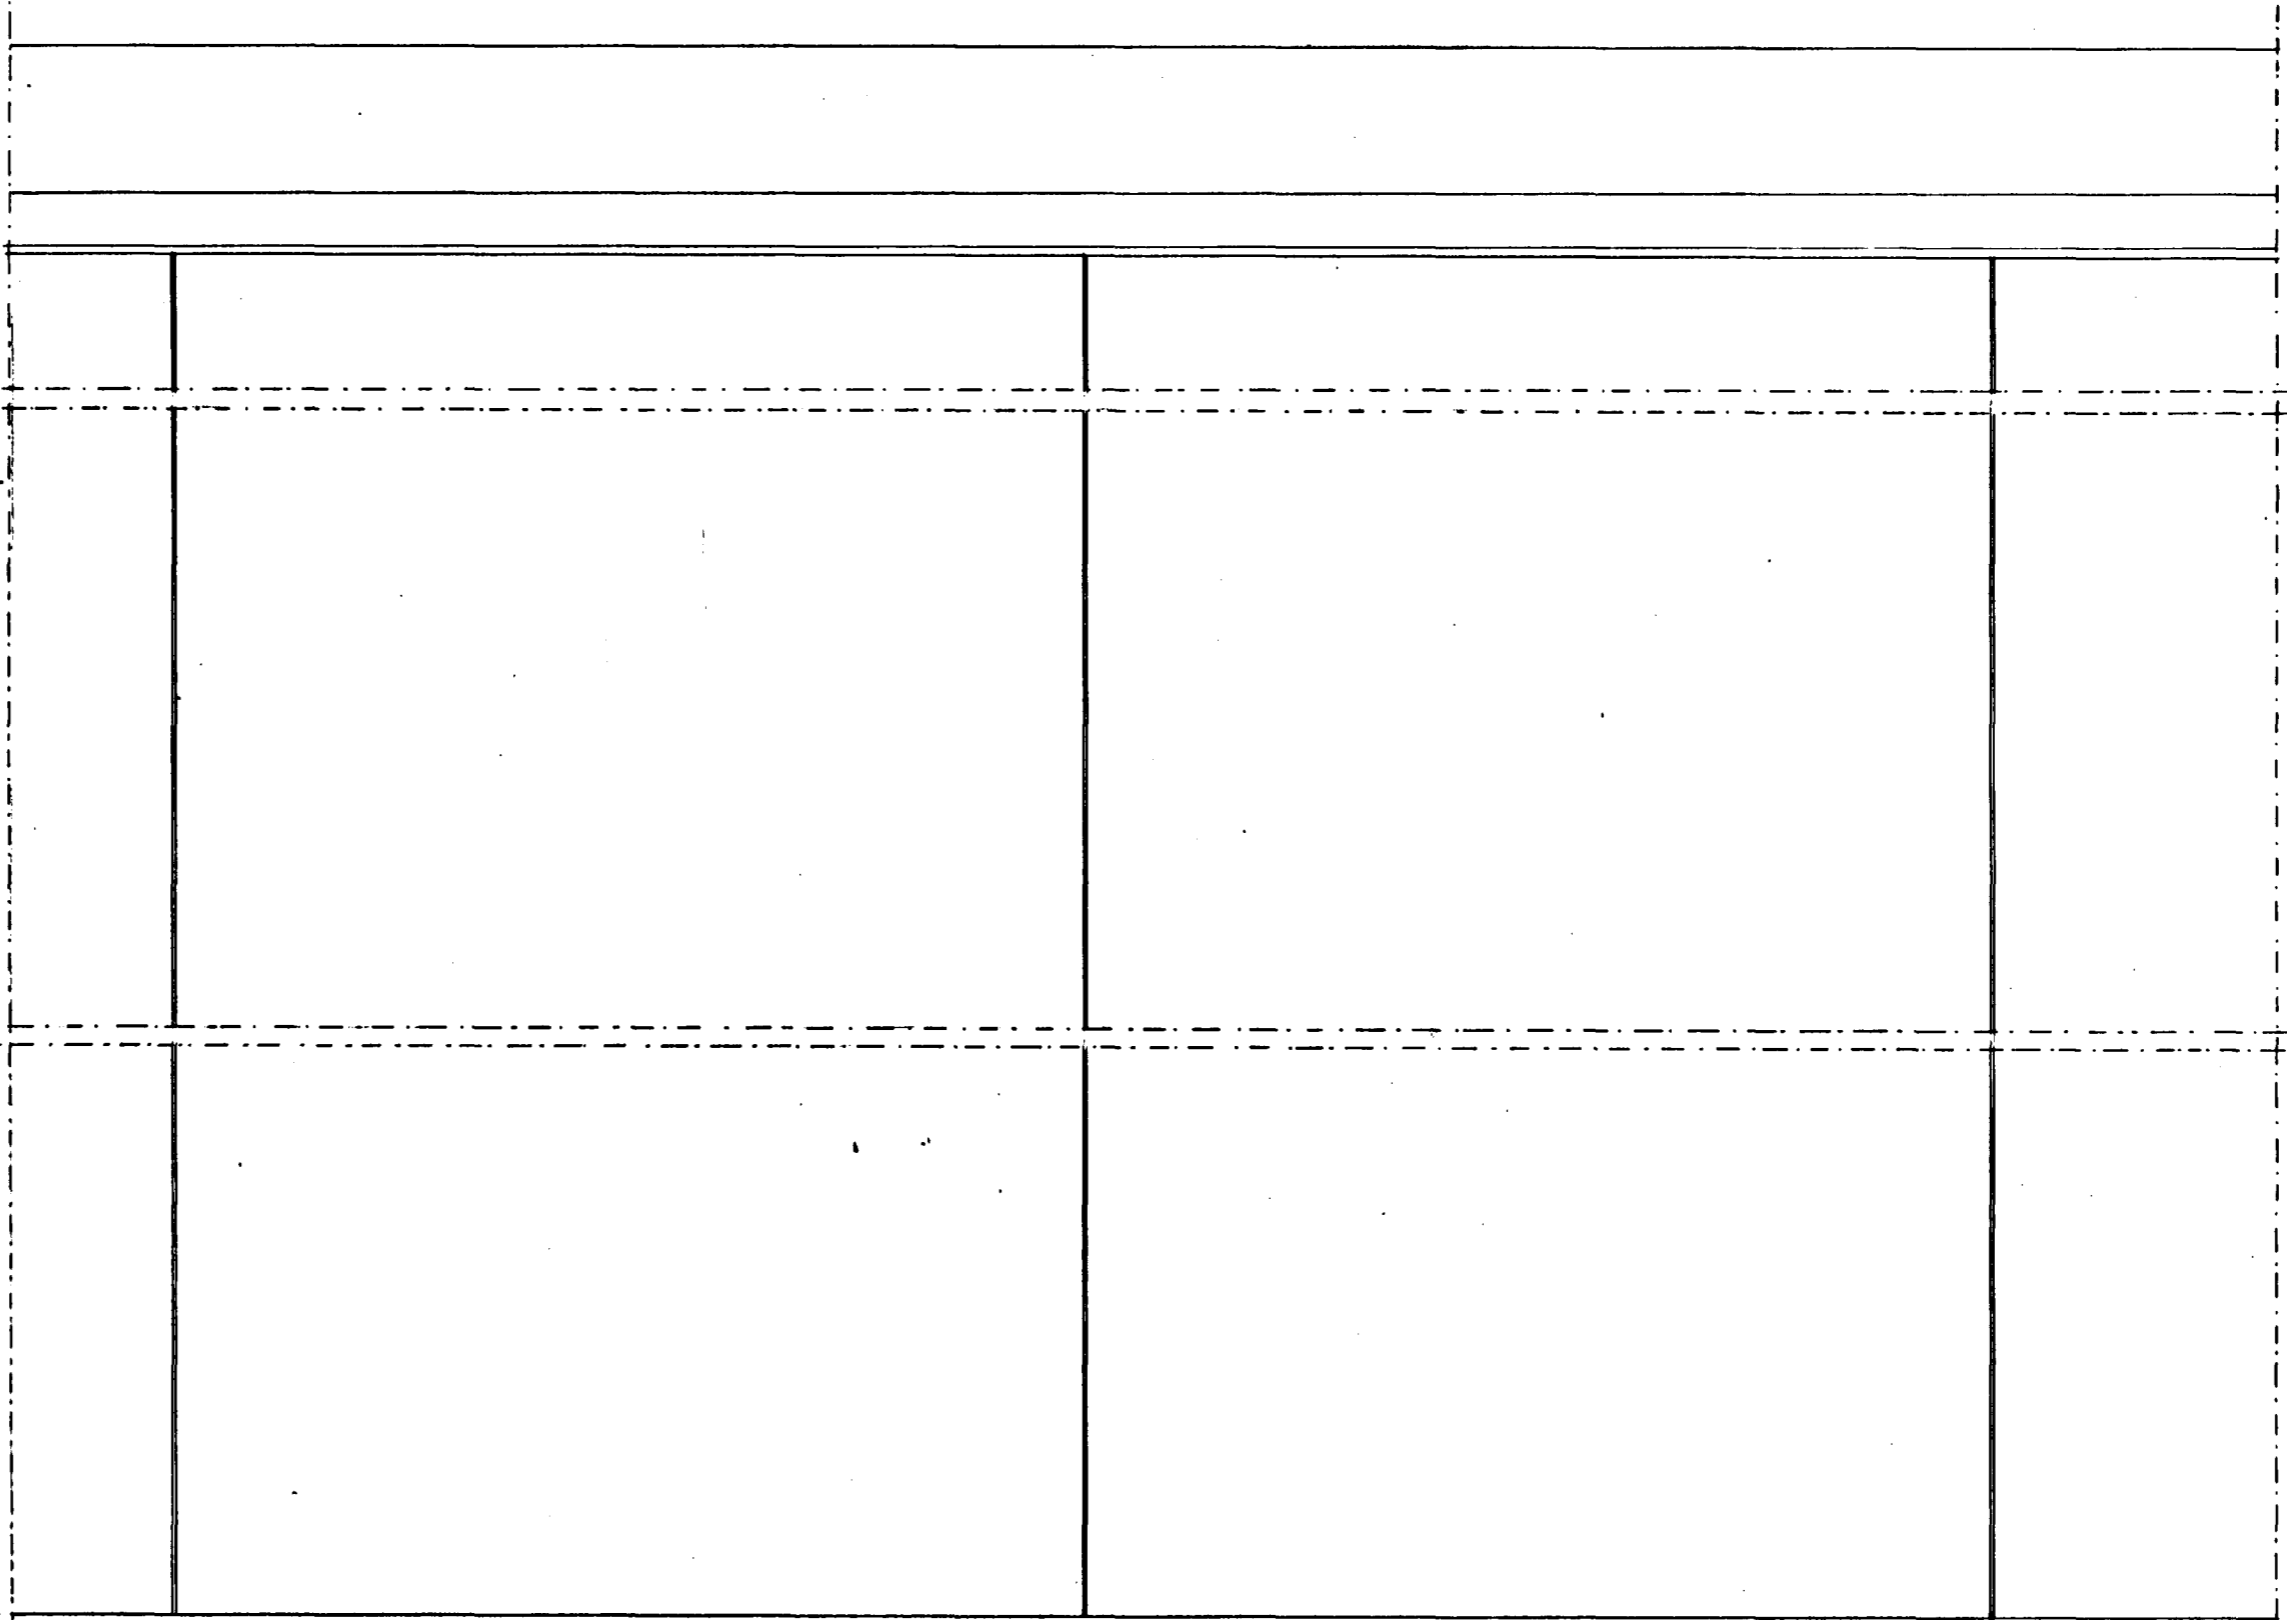

LÁRÉTT SNIÐ

KARMEKLAUSTUR Í
HAFNARFIRÐI

TILLAGA AÐ HÆKKUN OG KLÆÐNINGU
VEGGJAR KRING UM KLAUSTURGARÐ

MÁL 1:10
DAGS. 27. 7. 89

TEIKNISTOFA KNÚTS JEPPESEN ARK. FAÍ.
BERGSTADASTRÆTI 44 REYKJAVÍK - S: 21790

Knúts Jeppesen