


Samþykkt á fundi bygginga-  
nefndar þ. 19.11. 1987


BYGGINGAFULLTRÚJINN  
Í HAFNARFIRÐI

Áskilið er samþykki  
hefbrigðisráðs Hafnarfjarðar

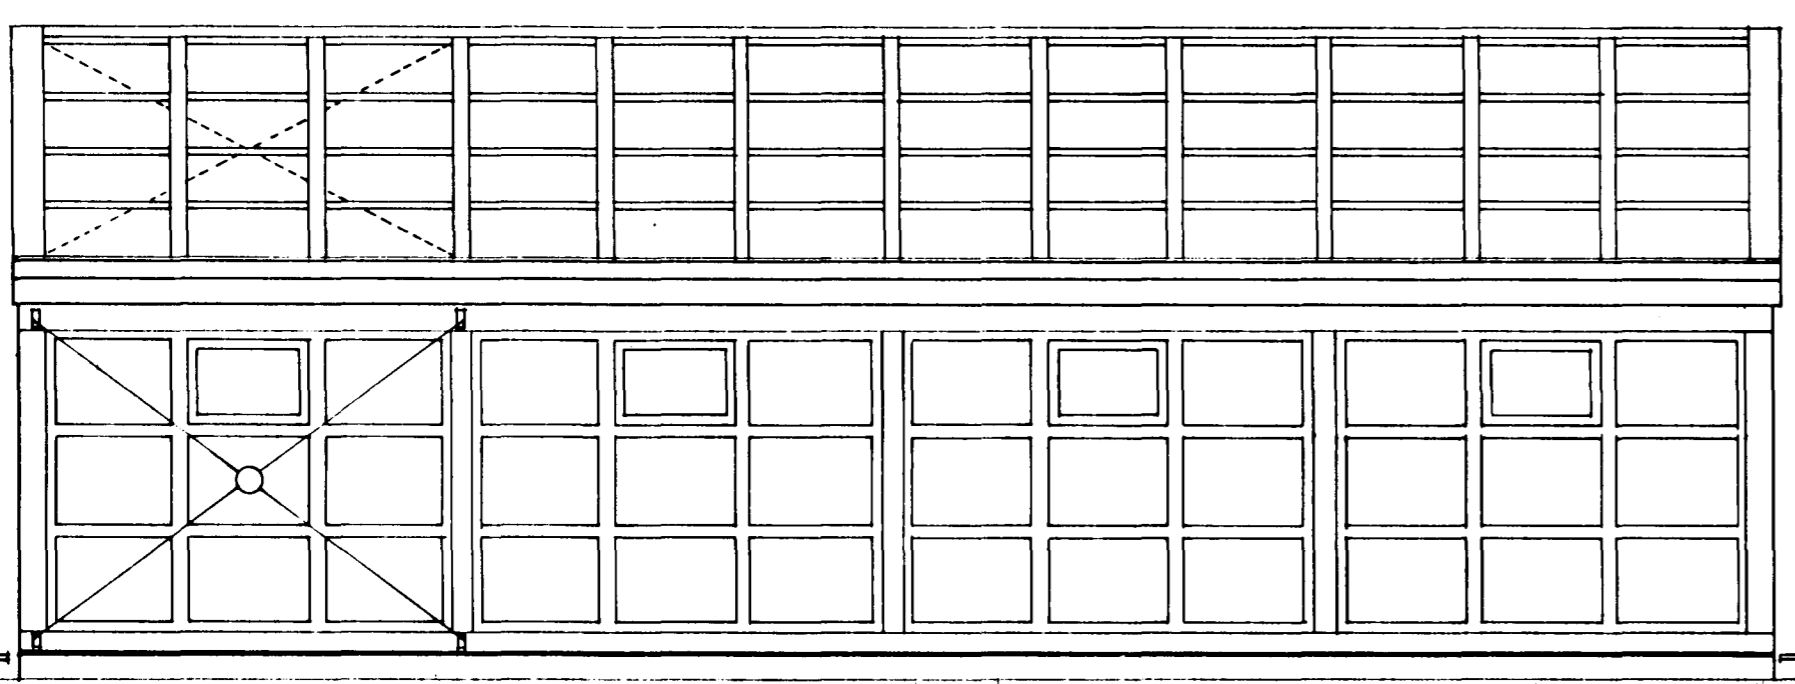


GROÐURHÚS ÚTLIT TIL AUSTURS

1:50

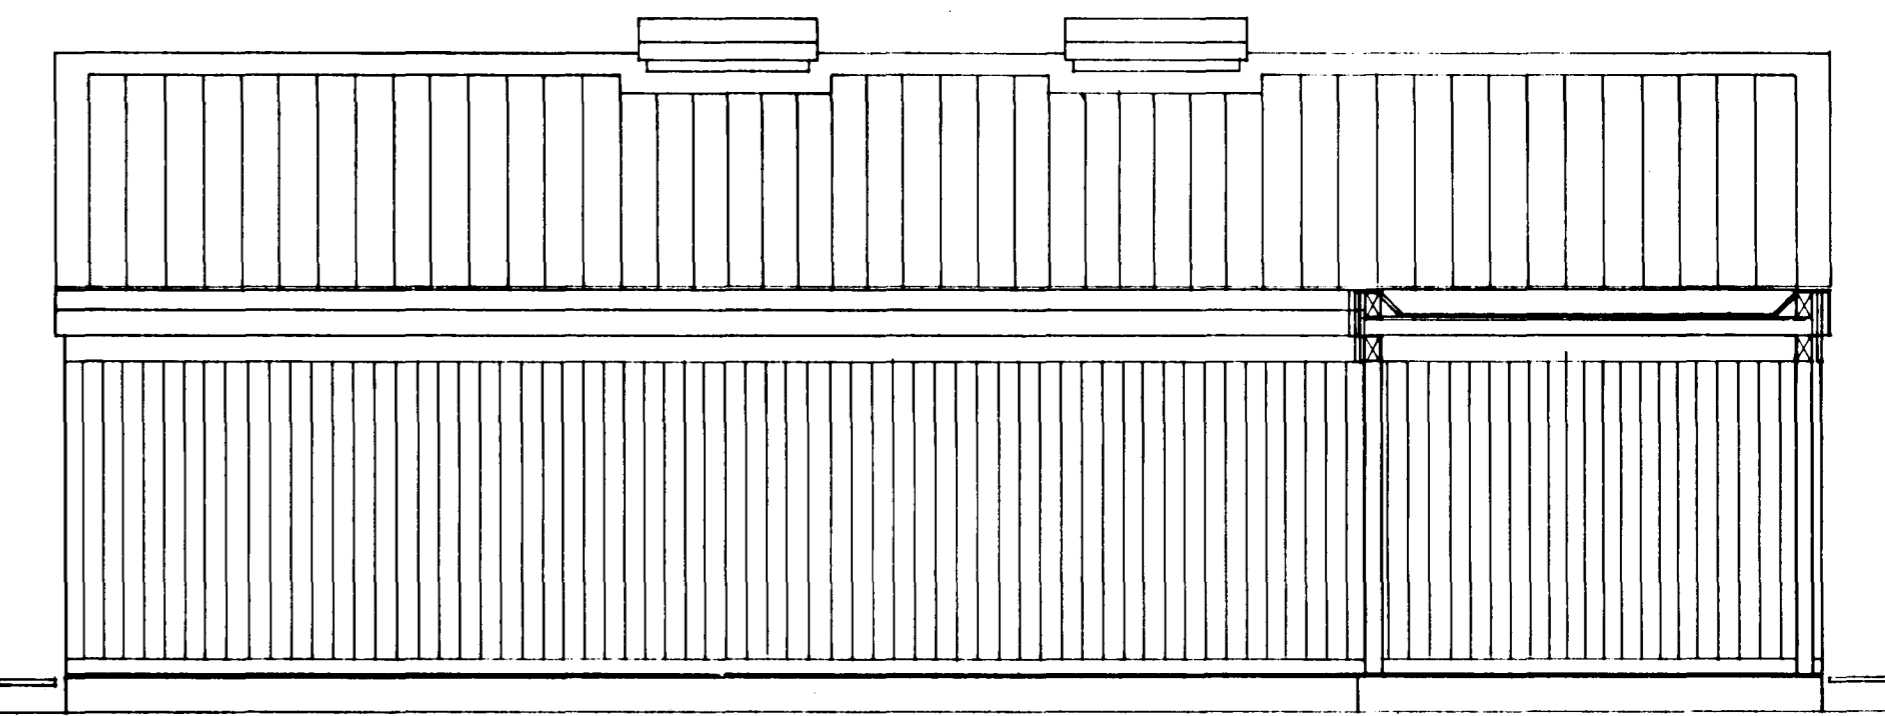

HÆNSNAHÚS ÚTLIT TIL AUSTURS

1:50

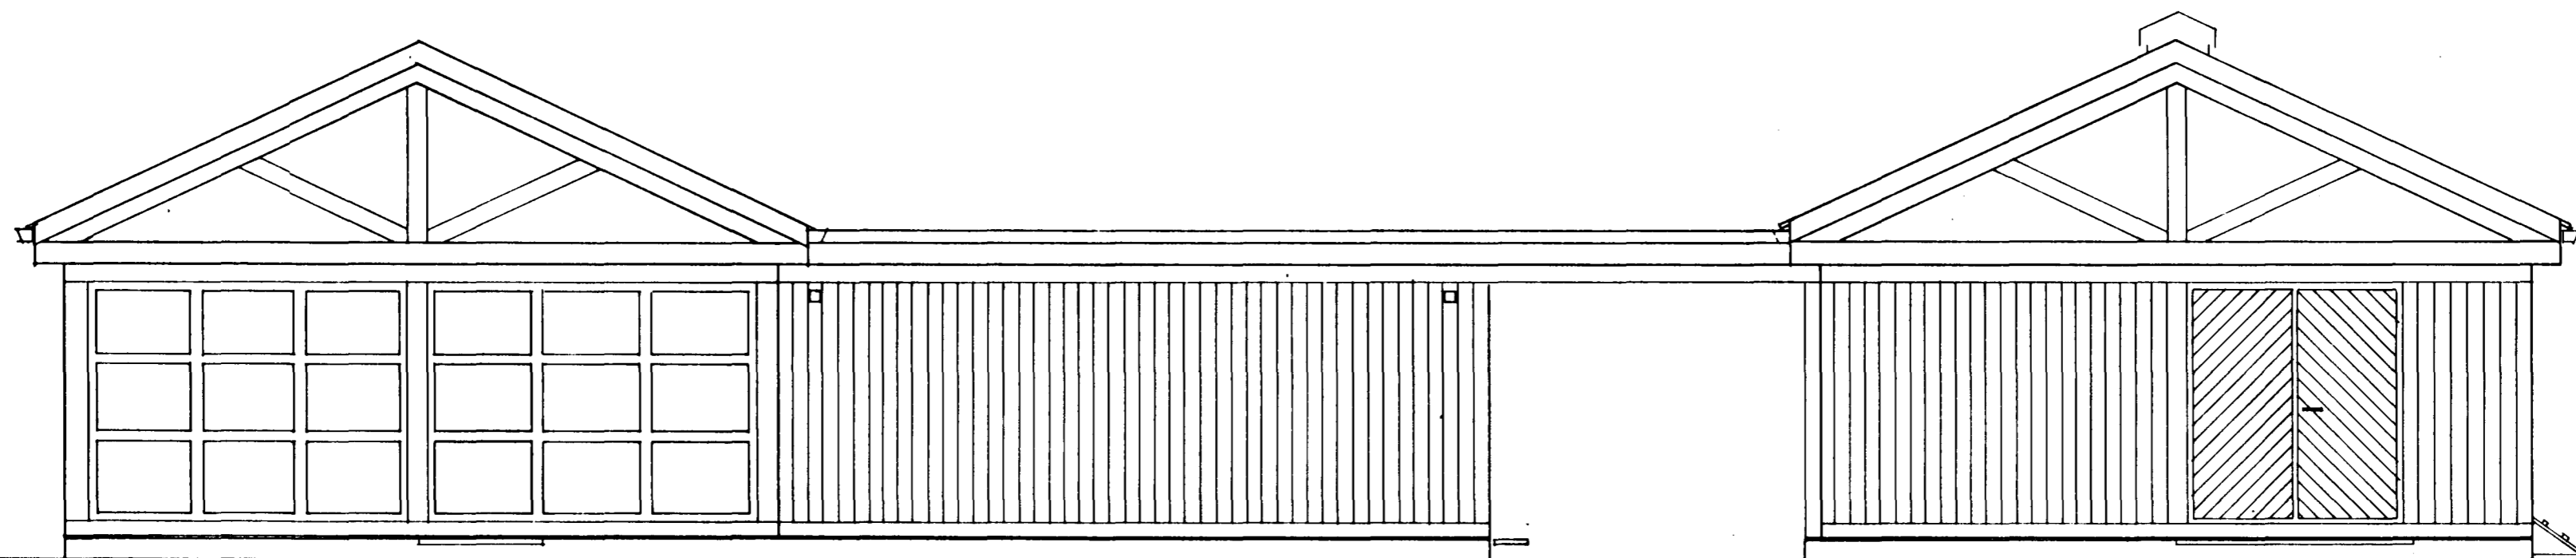

ÚTLIT TIL NORÐURS

1:50