



Samþykkt á fundi bygginga-
nefndar þ. 19.11.1987
BYGGINGAFULLTRÚINN
Í HAFNARFIRÐI
E. Þ. Þ.
Áskilið er samþykki
heillbrigðisráðs Hafnarfjarðar

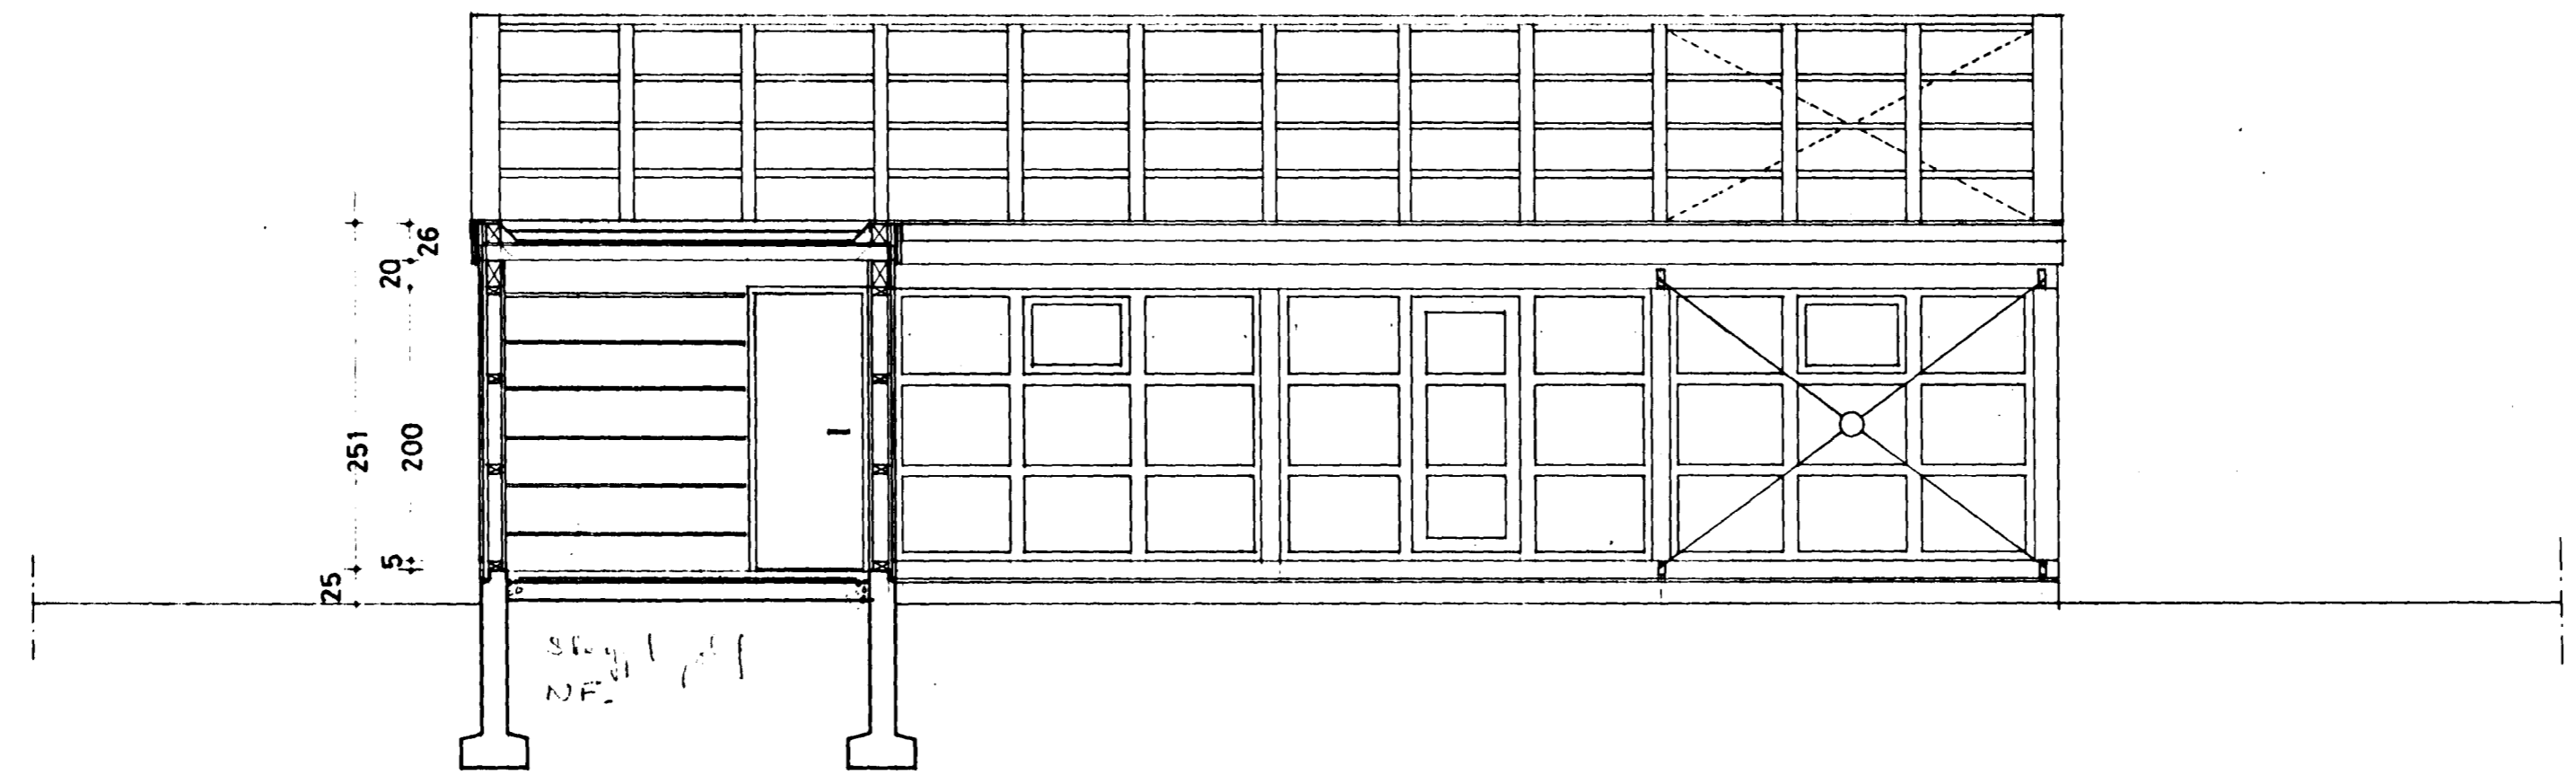

PVERSKURÐUR BB

ÚTLIT Á GROÐURHÚSI TIL VESTURS

1:50

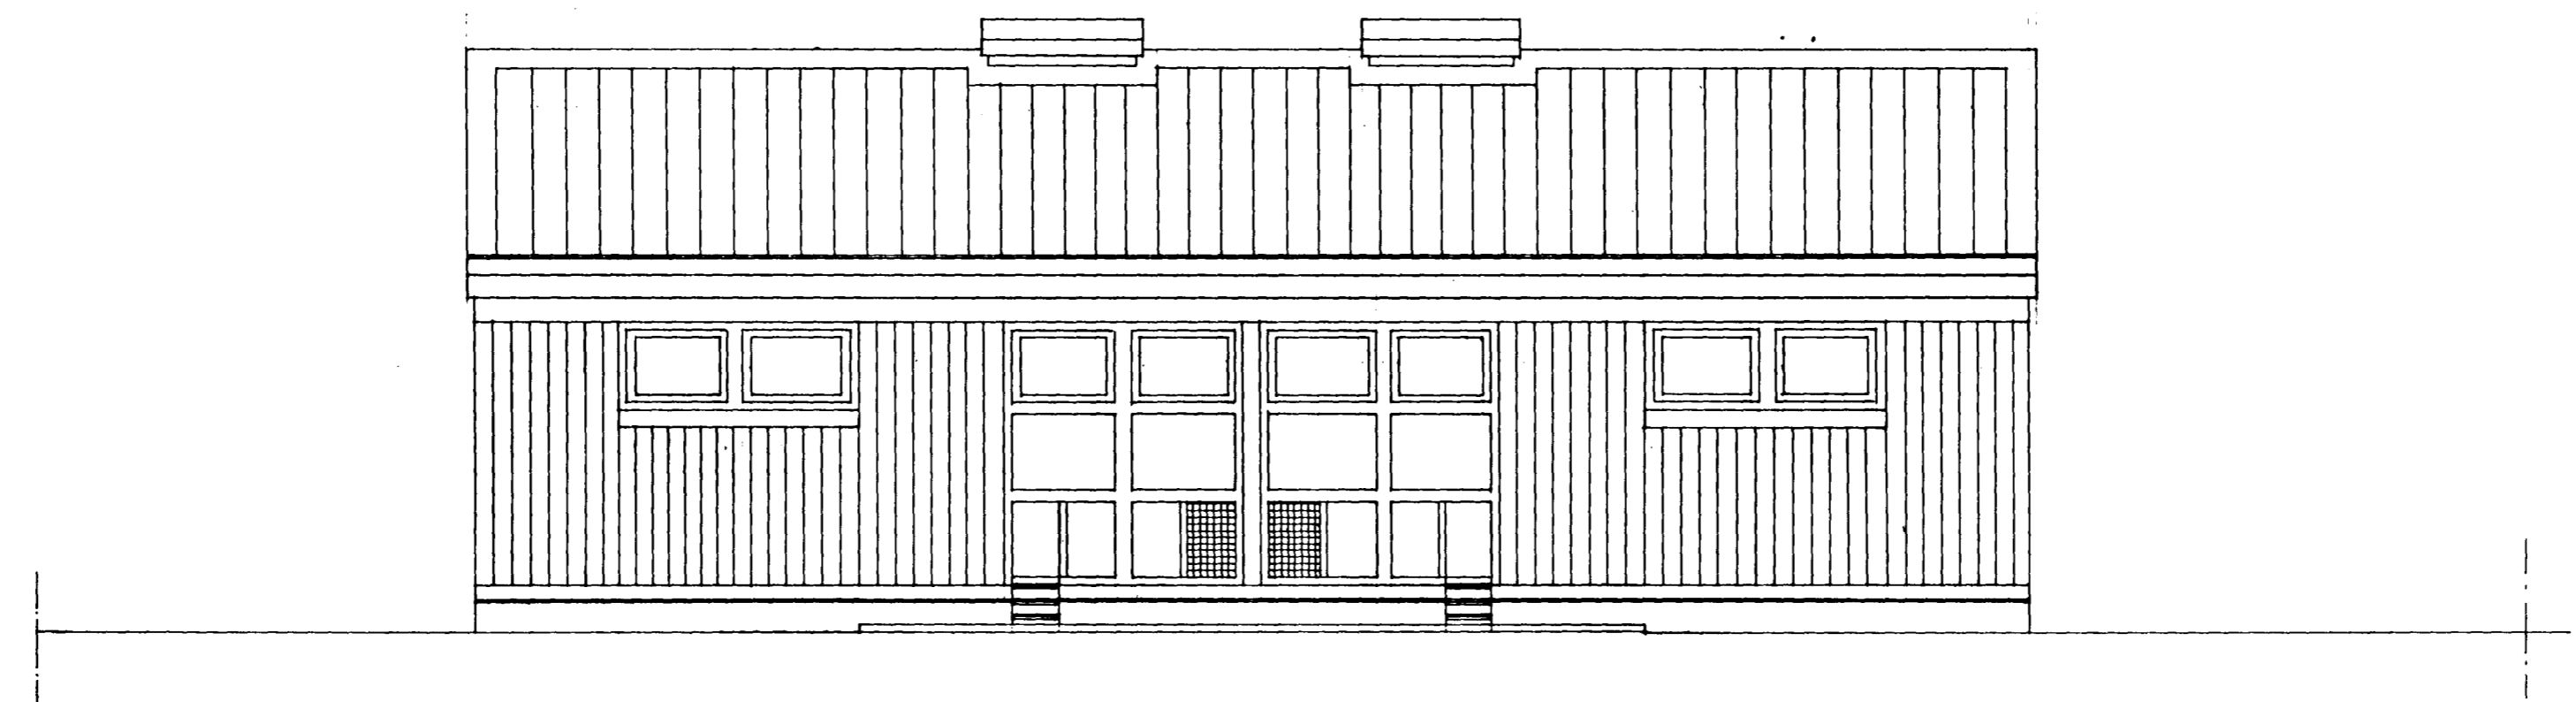

ÚTLIT Á HÆNSN'HÚSI TIL VESTURS

1:50