Samþykkt á fundi bygginga-
nefndar þ. 19/11 1987
BYGGINGAFULLTRÚINN
Í HAFNARFIRÐI

Áskilið er samþykki
heilbrigðisráðs Hafnarfjarðar

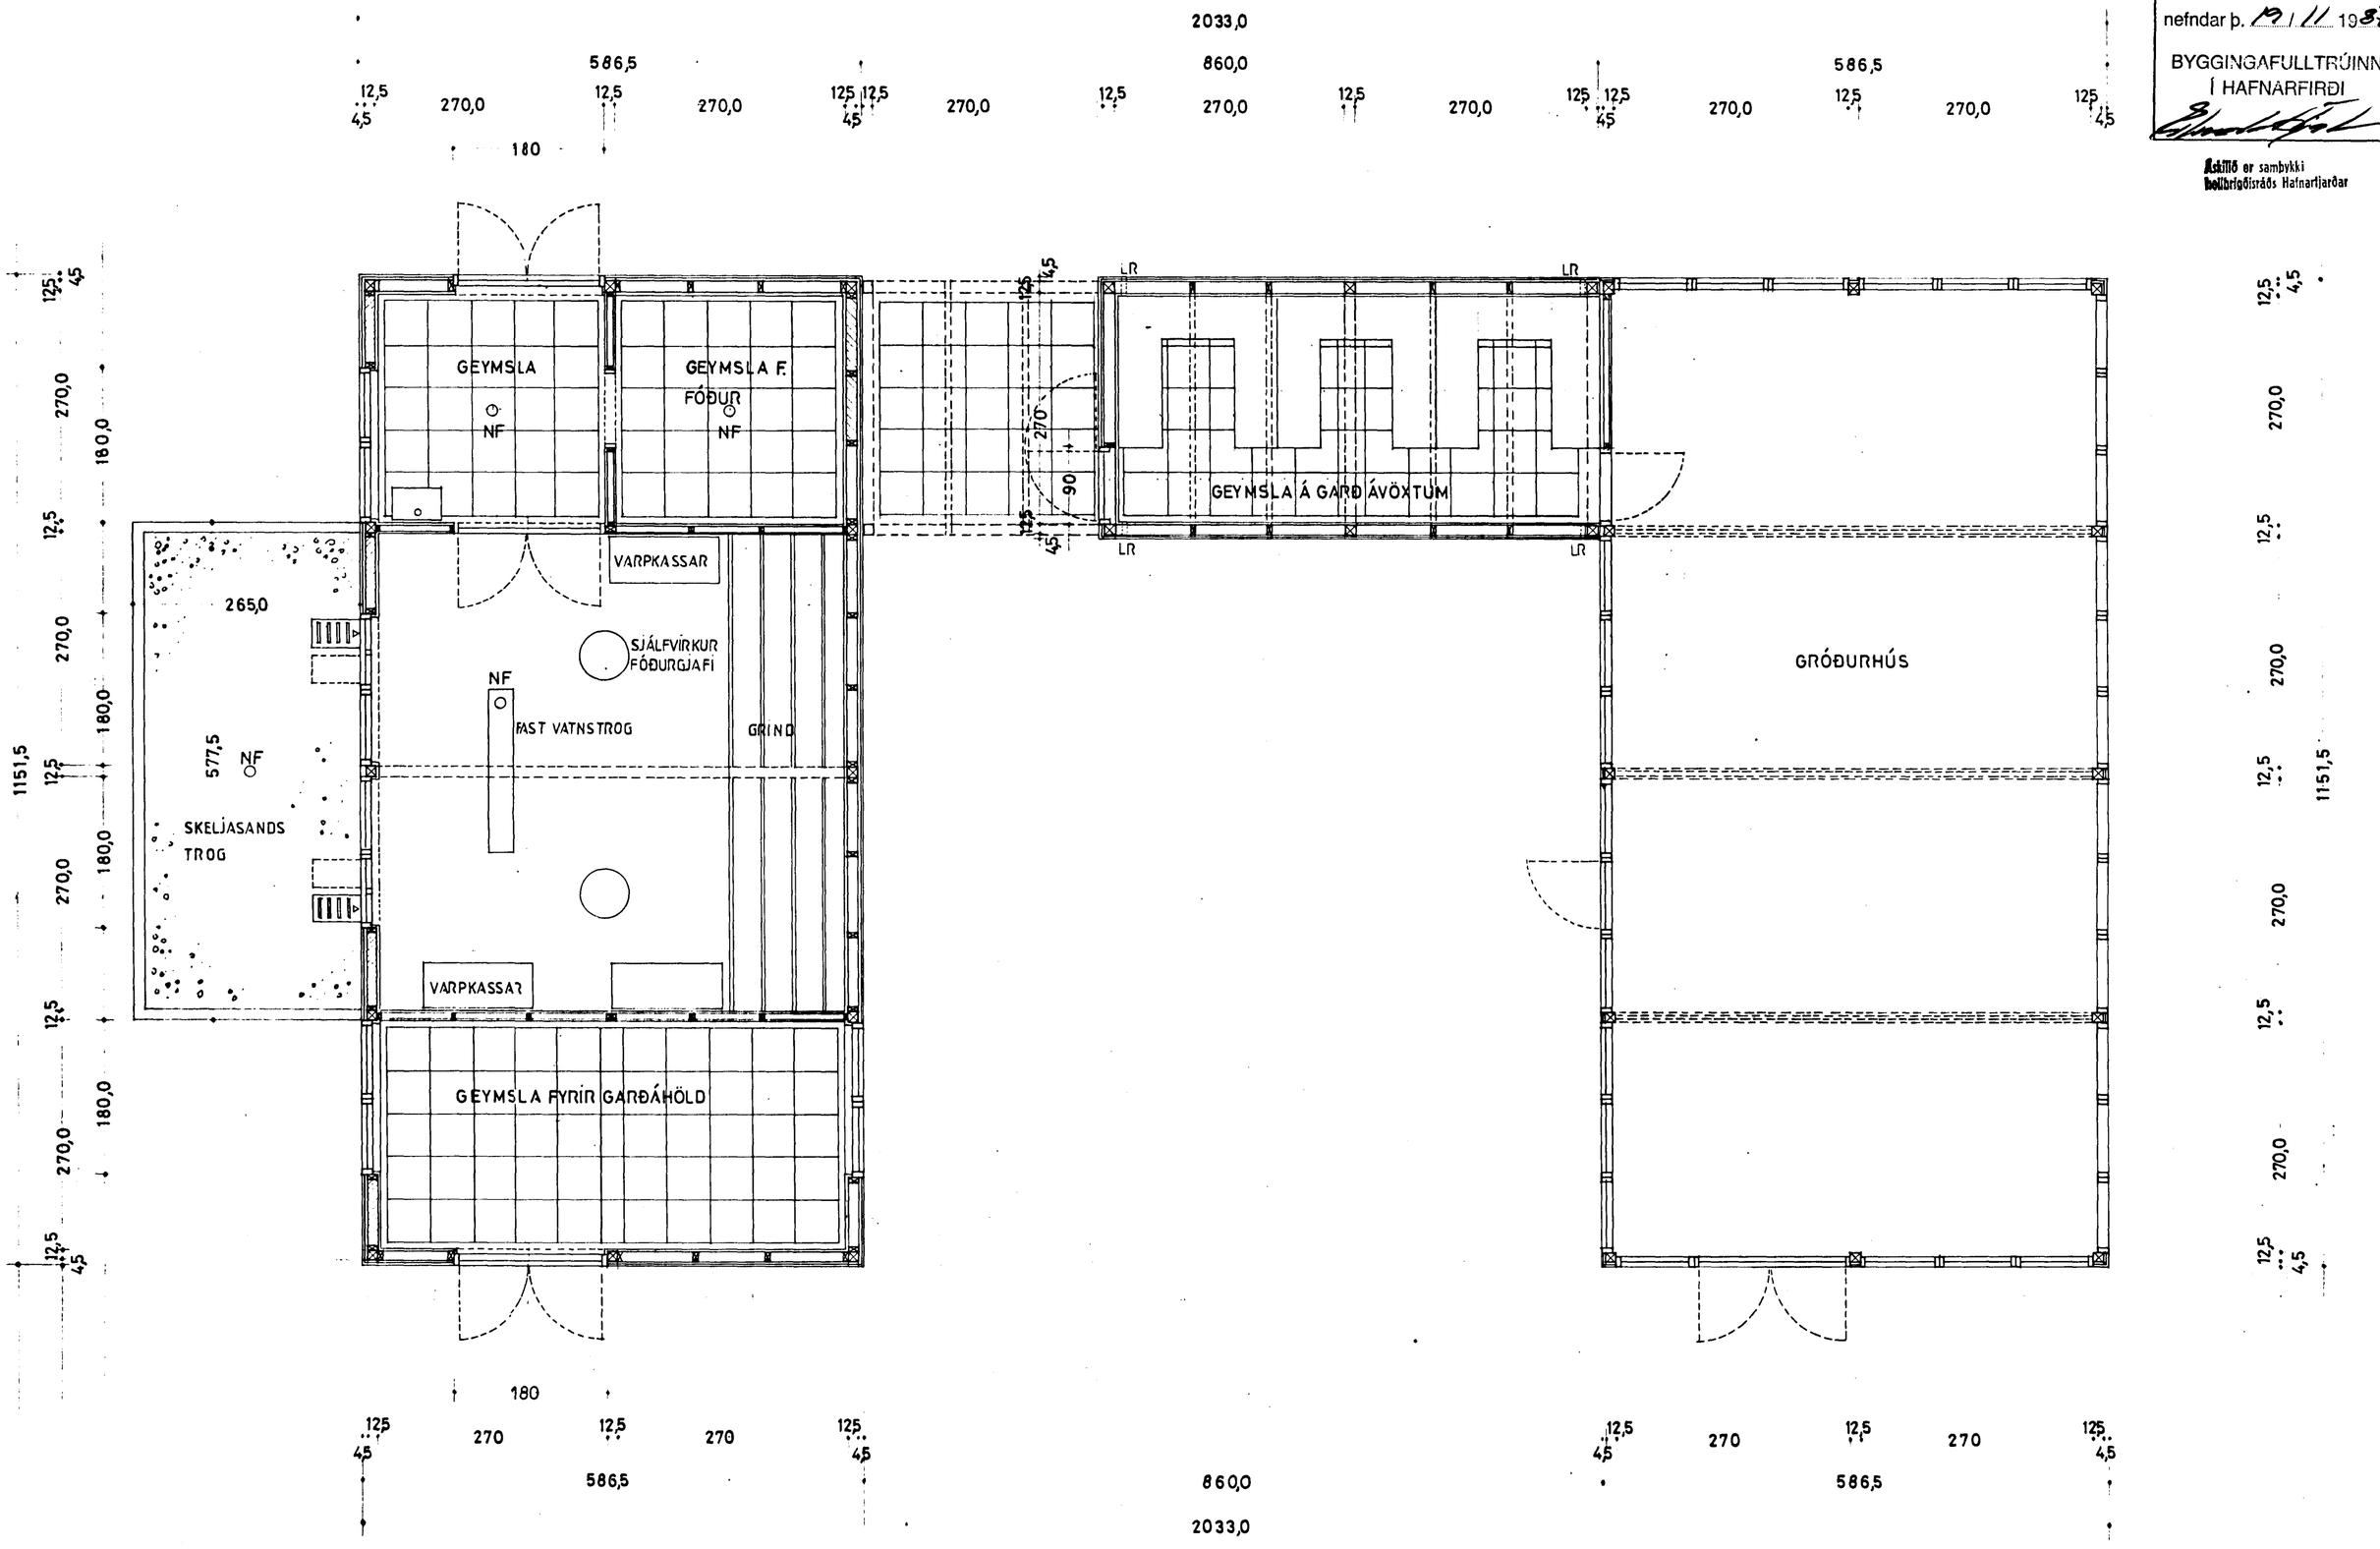

KARMELKLAUSTUR Í HAFNARFIRÐI

KNÚTUR JEPPESEN ARK.
KRÍSTJÁN ÓLASON ARK. SAMST.

TEIKNING AF GRÓÐURHÚSI, GEYMSLUHÚSI OG HÆNSNAHÚSI
MÆLIKVARÐI 1 50 D.S. 12. NOV. 1987

TEIKNISTOFA KNÚTUR JEPPESEN ARK.
BERGSTAÐASTR. 44 SÍMI 21790

02