


Samþykkt á fundi bygginga-
nefndar þ. 19/11/1987

BYGGINGAFULLTRÚINN
Í HAFNARFIRÐI


Áskilið er samþykki
Deildisráðs Hafnarfjarðar

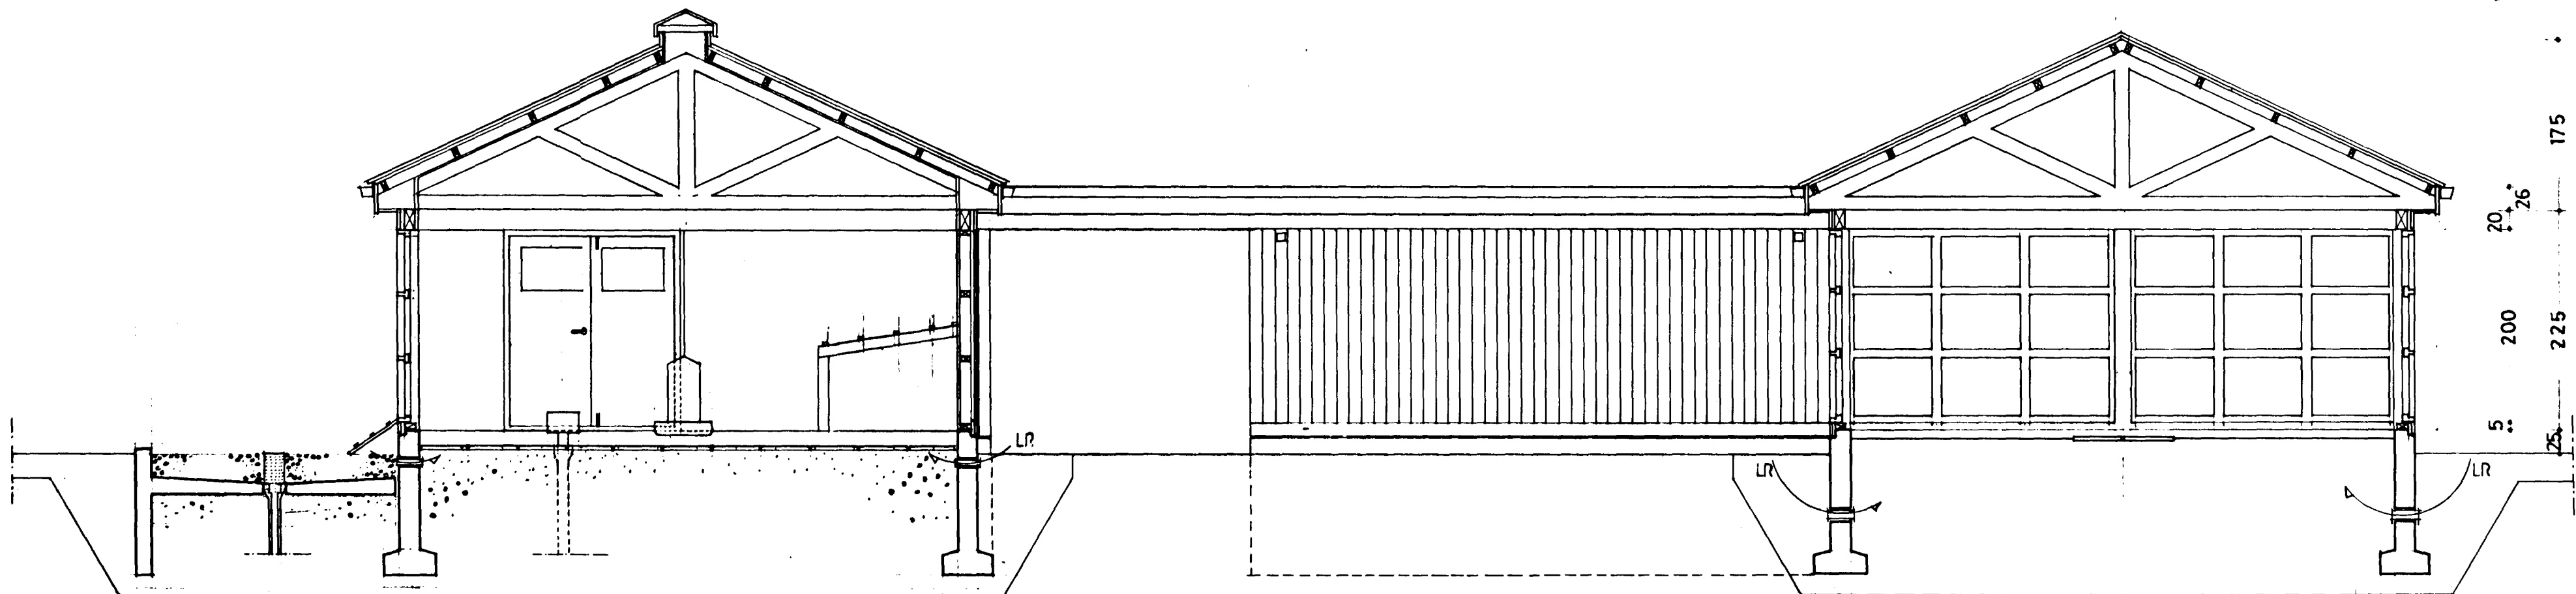

PVERSURBUR A A I HENSNAHUS

UTLIT TIL SUBURS A GEMETISGEYMSLU

PVERSURBUR I GROBURHUS A A 1:50

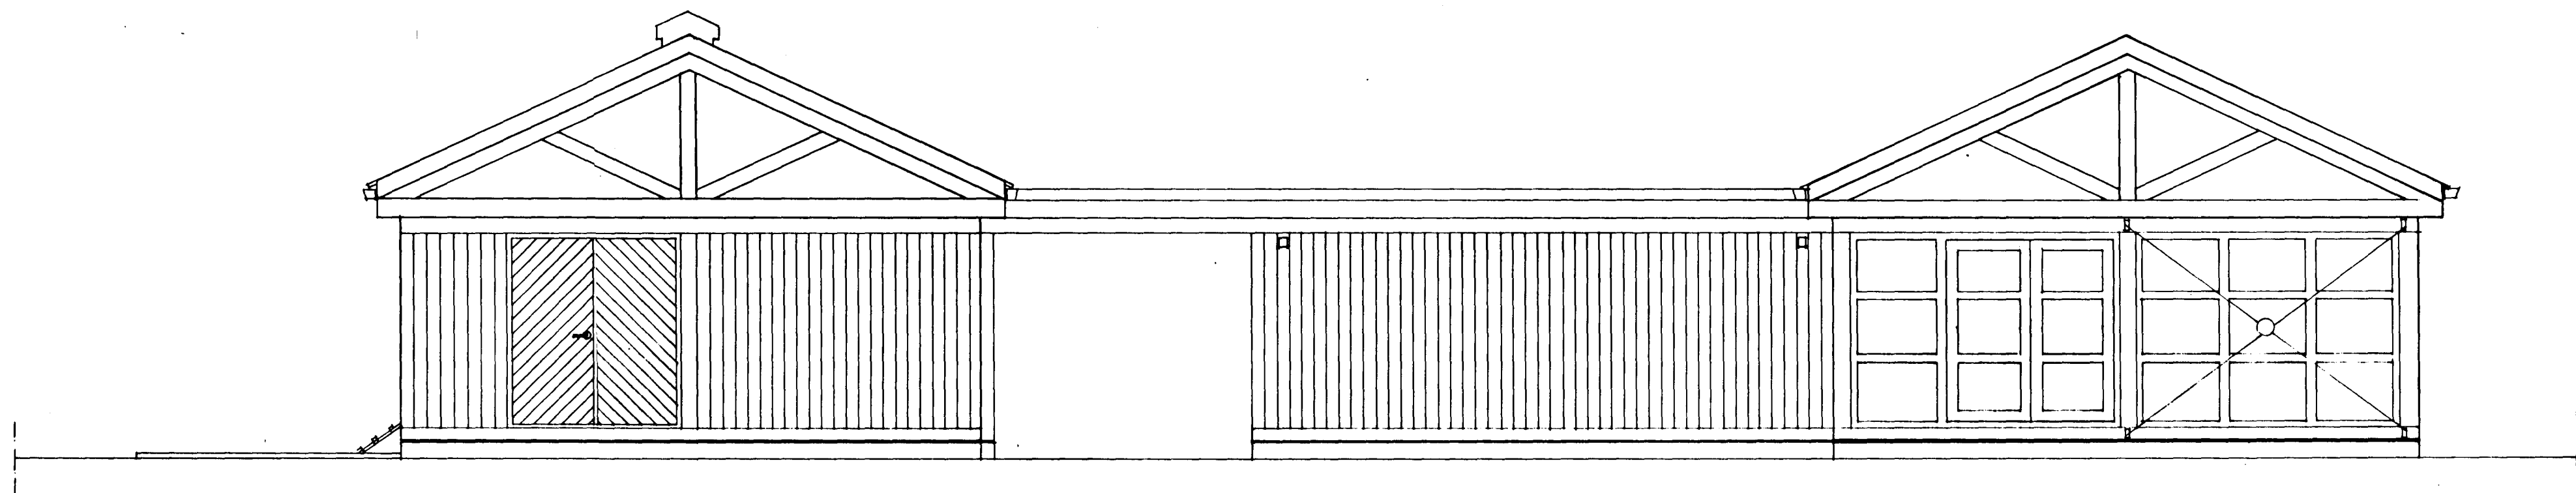

UTLIT TIL SUBURS

1:50