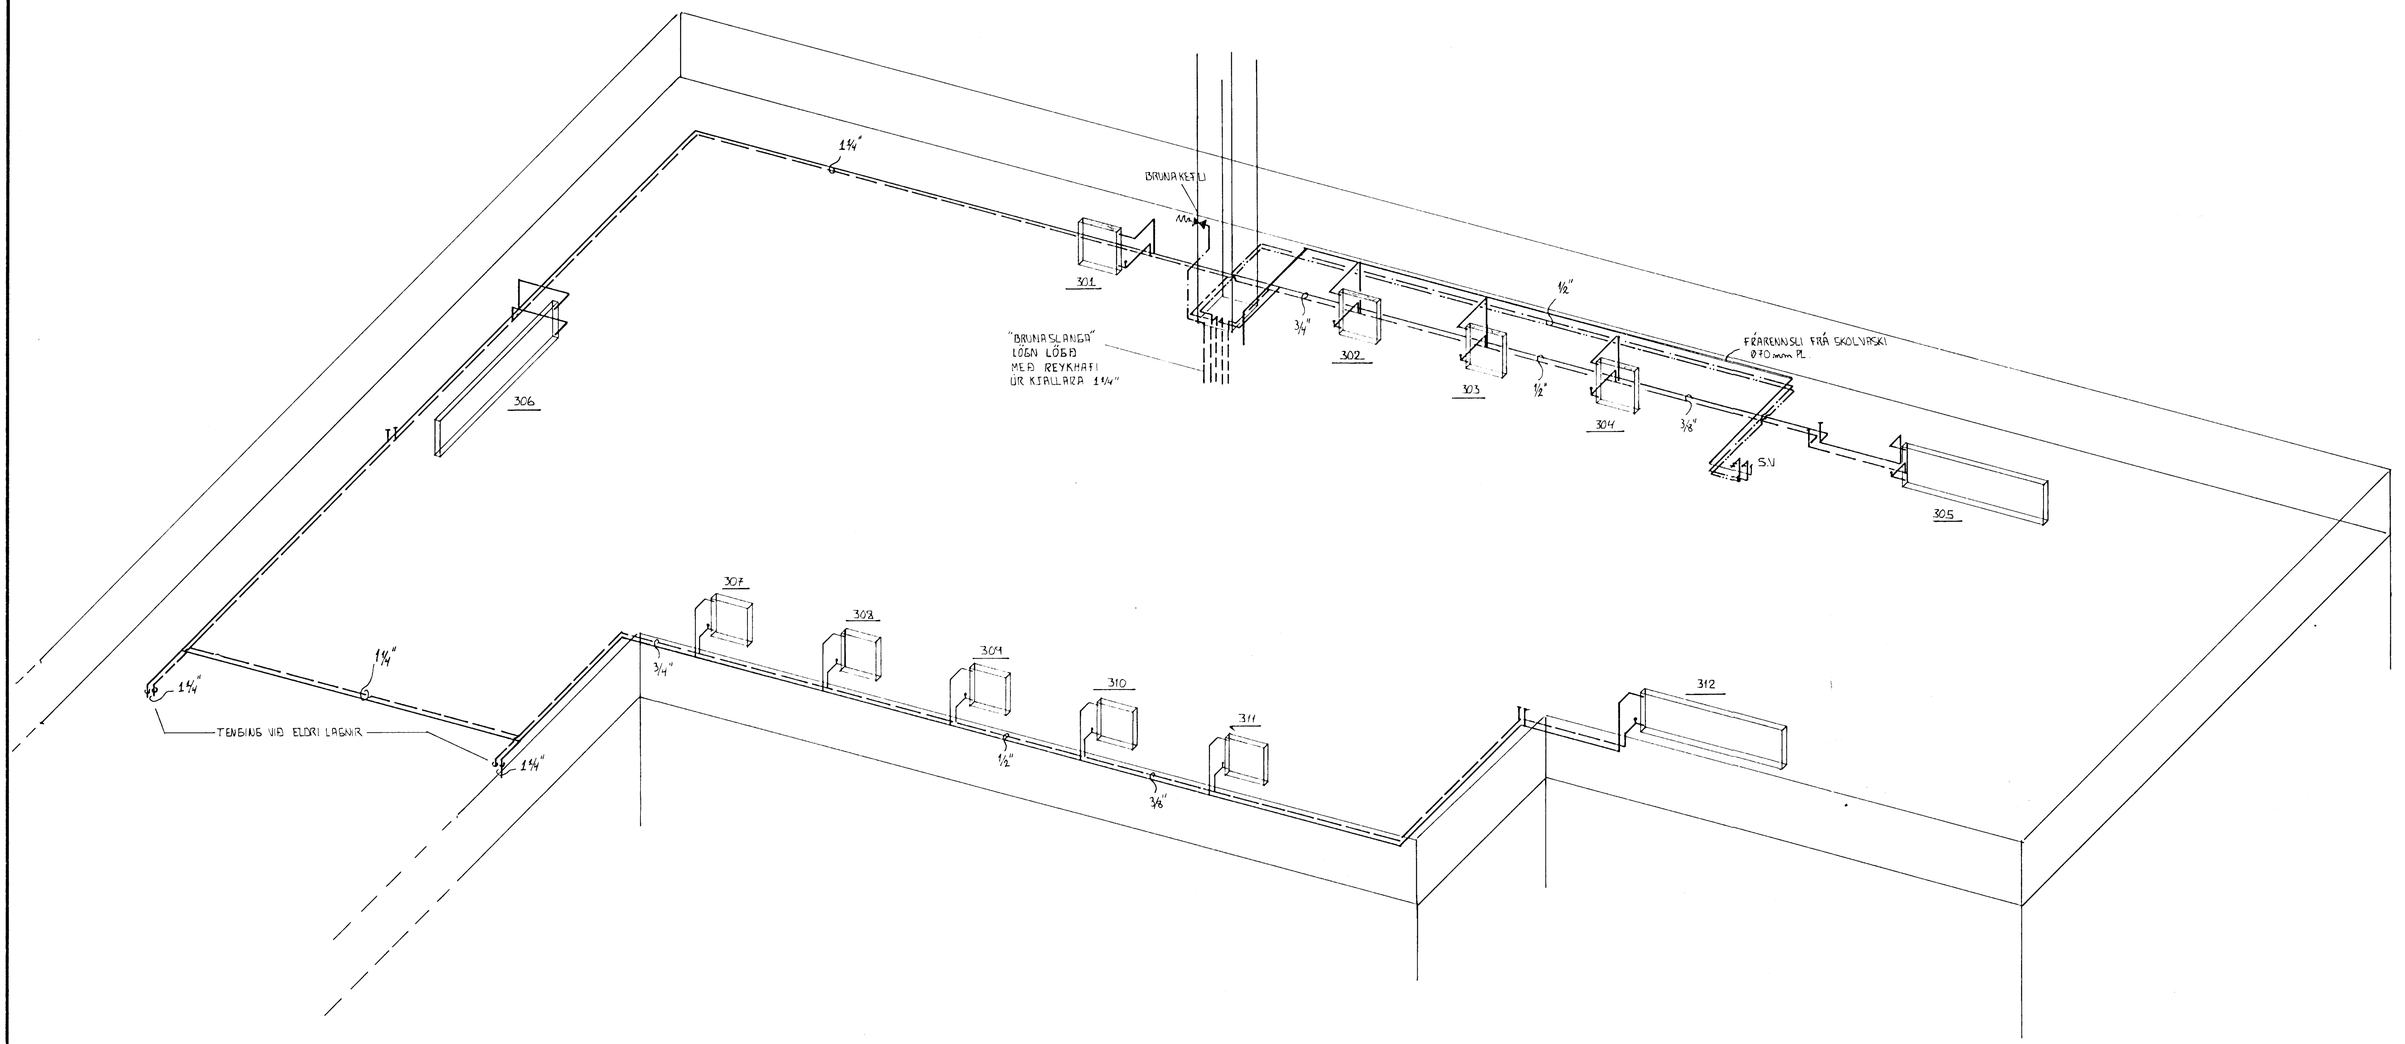

SKÝRINGAR

ÖLL TÁKN OG SKÝRINGAR ERU SKV. ÍSLENSKUM STAÐLI ÍST 64.

GERT ER RÁÐ FYRIR AÐ EINANGRUN HÚSS SÉ SKV. BYGGINGASAMÞYKKT.

HITALAGNIR SÉU SVARTAR JÁRNPÍPUR MEÐ SKRÚFUÐUM TENGISTYKKJUM. OG EINANGRIST MEÐ AMK. 20 MM GLERULLARHÓLKUM OG VEFJIST MEÐ PLASTI EÐA SÍSALPAPPA.

VATNSLAGNIR SÉU GALVANHÚÐAÐAR JÁRNPÍPUR MEÐ SKRÚFUÐUM TENGISTYKKJUM. OG EINANGRIST SEM HITALAGNIR. KALDAR PÍPUR OG TENGISTYKKJI VEFJIST MEÐ PLASTI EÐA SÍSALPAPPA.

Á ÖLLA OFNA KOMI LOFTSKRÚFUR. STILLITÆ OG STÁLFVIRKIR OFNLOKAR.

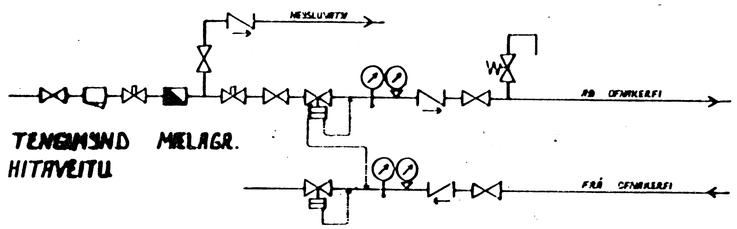

TENGIMYND MÆLAGR. HITAVEITU

6 FEB 1990 HAFNARFJARÐARBÆR BYGGINGAFULLTRÚINN

6-37

BR.NR	DAGS	EÐLI BREYTINGAR	SIGN

KARMEL-KLAUSTUR HAFNARFIRÐI
ÞAKRÝMI HITA OG VATNSLAGNIR
RÚMMYND

MÆLIKV. 1:50

DAGS JAN '90
TEIKNAÐ EV
TEIKNAÐ EV
VERK NR. 8751
BLAÐ NR. 2.02

SIGURÐUR ÞORLEIFSSON TÆKNIFRÆÐINGUR F.T.F.I.
STRANDGÖTU 11 HAFNARFIRÐI SÍMI 54751/54255