




Samþykkt þann

29 OKT. 2003

Byggingafræðingurinn í Hafnarfirði
F.h. Krísjón Þórarinnsson

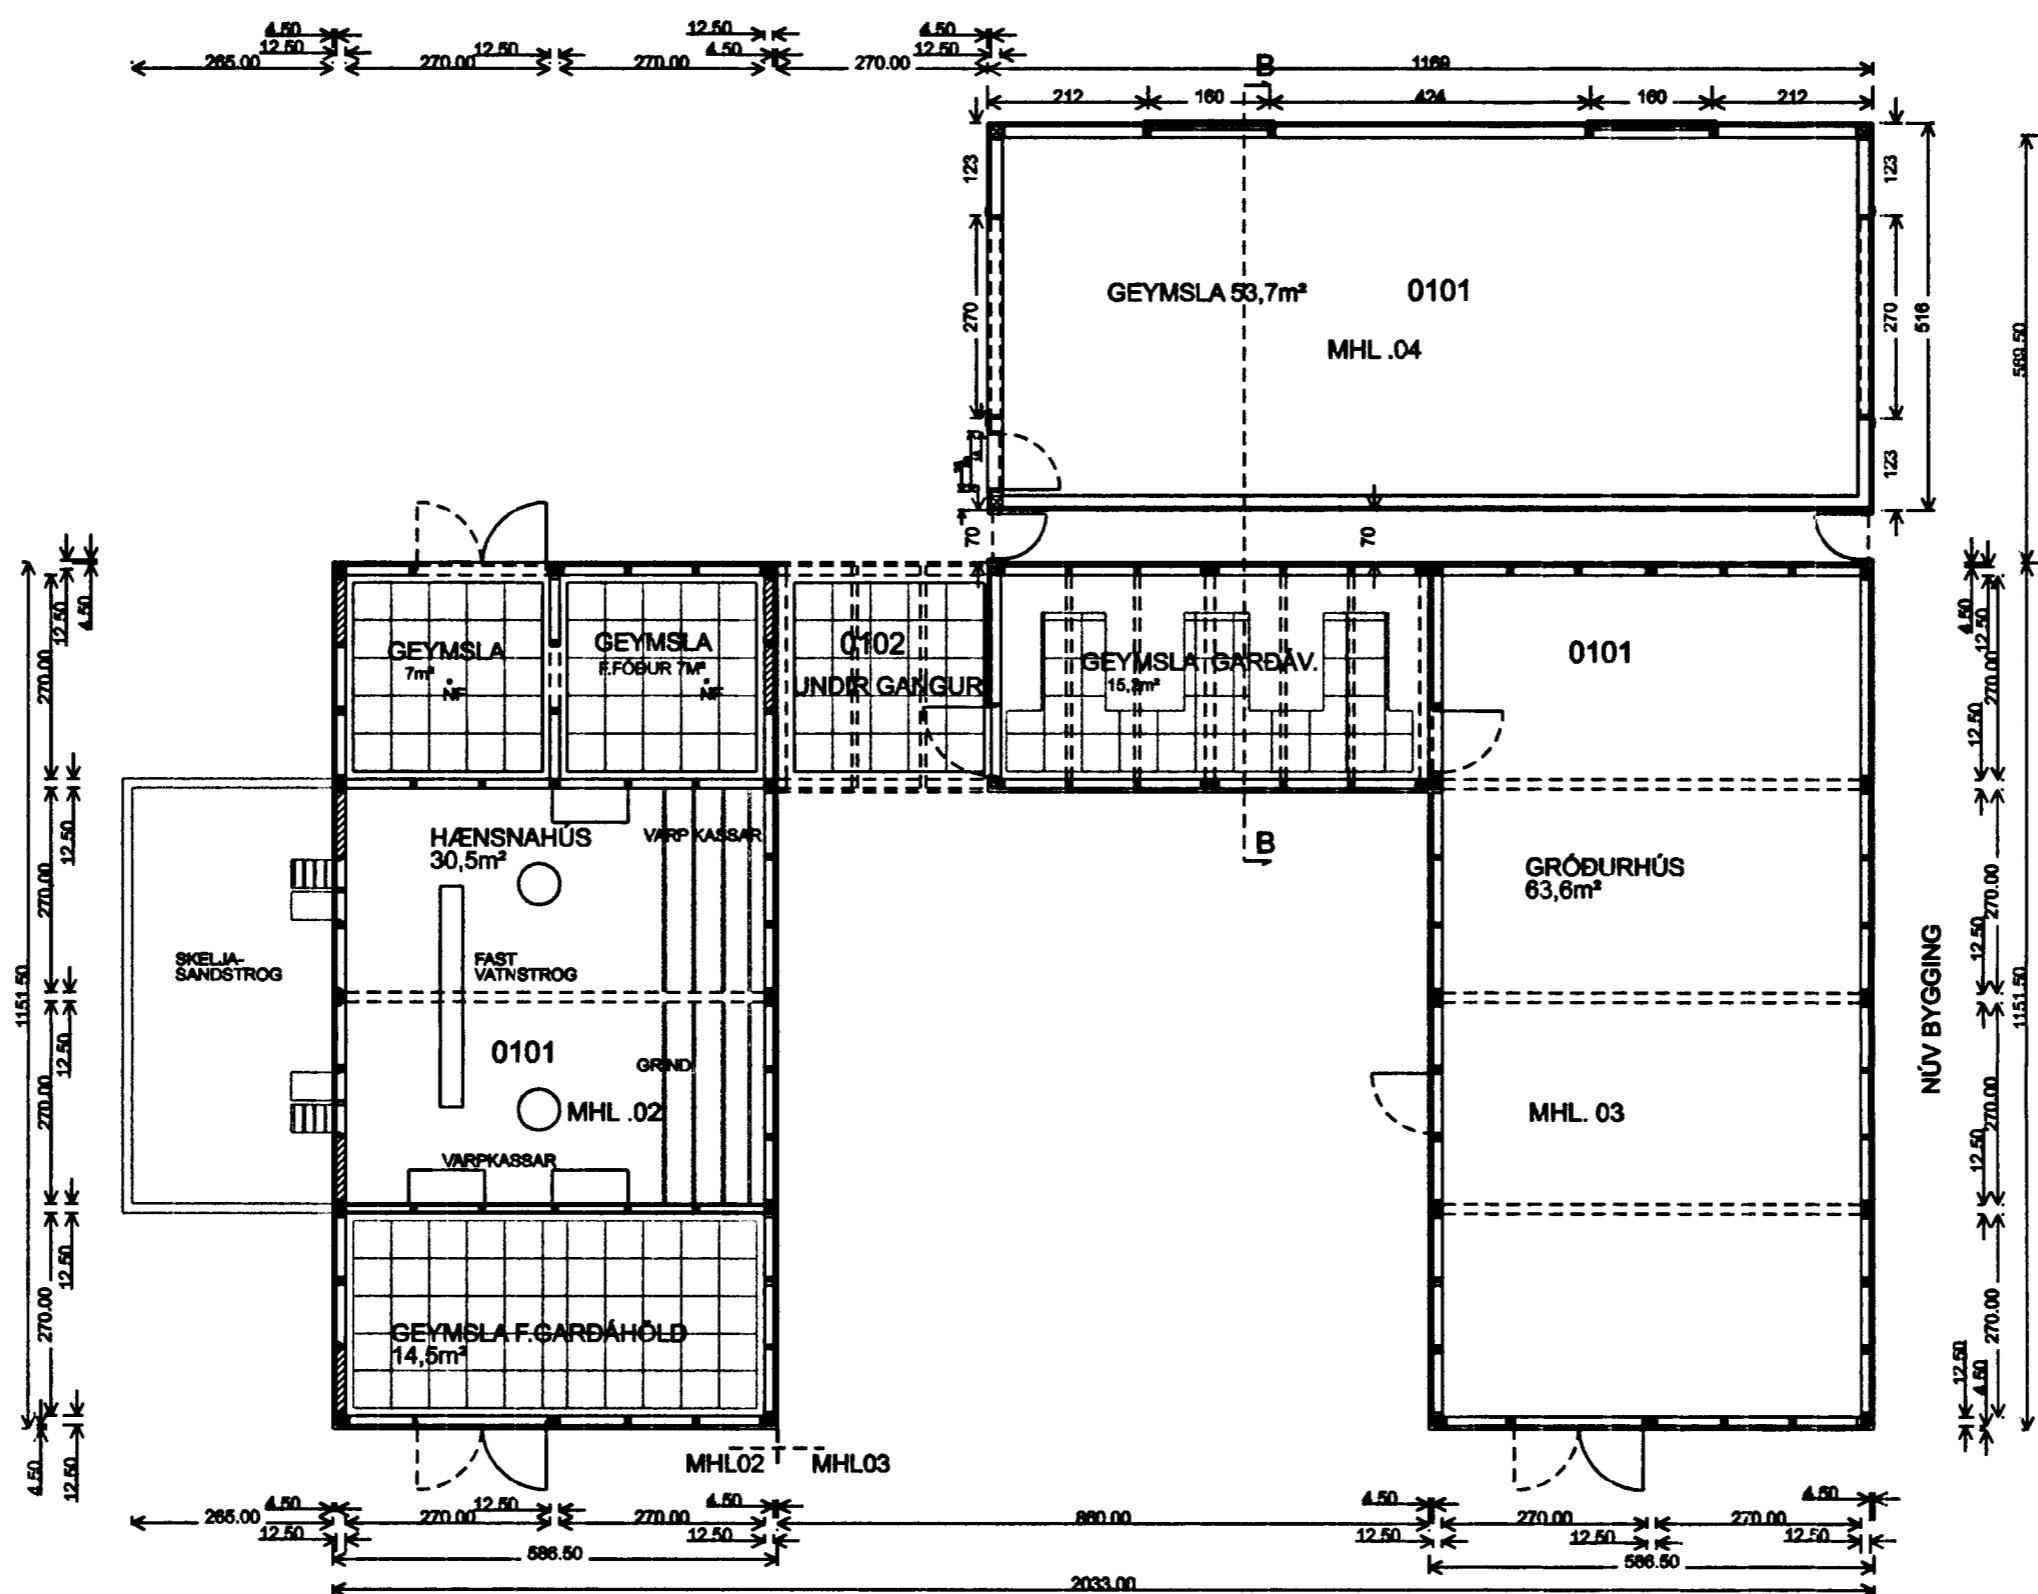

GRUNNMYND 1:100

ATH : Öll mál athugist á staðnum áður en smíði hefst.

KARMELKLAUSTUR Í HAFNARFIRÐI ÖLDUSLÓÐ 37

HÖNNUN : GUÐRÚN JÓNSDÓTTIR	UNNIÐ FYRIR : KARMELSYSTEMUR	TEIKN.NR. 02
TEIKNAD : NGUYEN VIET THANH	HEITI Á SKRÁ : GEYMSLA	GRUNNMYND
SAMÞYKKT : GUÐRÚN JÓNSDÓTTIR	KVARDI : 1:100	DAGSETN. JÚNÍ 2003
TEIKNISTOFA GUÐRÚNAR JÓNSDÓTTUR ARK.FÁL-TJARNAGÓTU 4-101 REYKJAVÍK S:5927750 FAX:5927710 NETF:teknj@vortex.is		BREYTT:3/10/2003