




Samþykkt þann


29 OKT. 2003

Byggingafultrúinn í Hafnarfirði
F.h. Kristján Þórarinnsson

ATH : Mænishæð á geymslu (tækjageymslu)
skal vera sú sama og á gróðurhúsi .

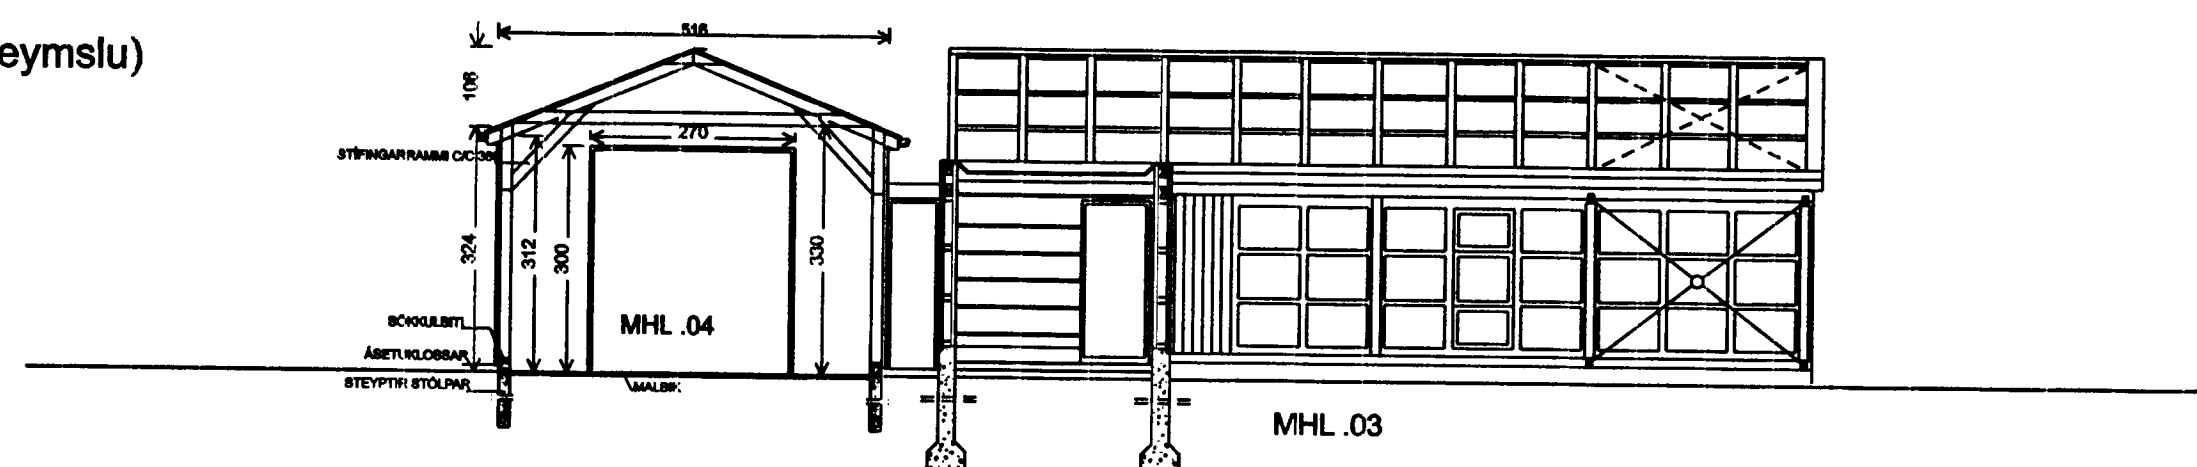

SNID B-B Í GEYMSLU OG GARÐAVAXTAGEYMSLU OG ÚTLIT GRÓÐURHÚSS TIL VESTURS

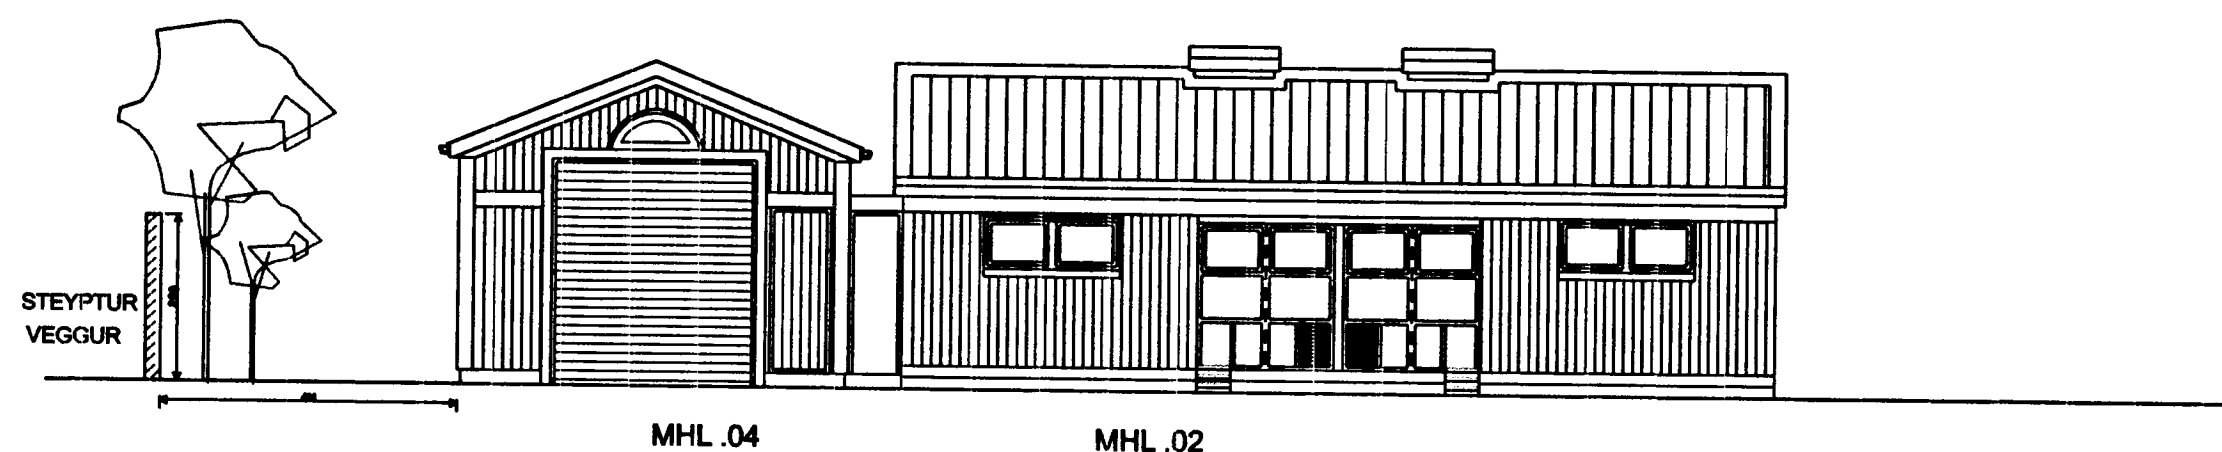

ÚTLIT GEYMSLU TIL VESTURS og VESTURHLIÐ HÆNSNAHÚSS

ATH : Öll mál athugist á staðnum áður en smíði hefst.

KARMELKLAUSTUR Í HAFNARFIRÐI ÖLDUSLÓÐ 37

HÖNNUN : GUDRÚN JÓNSDÓTTIR	UNNIÐ FYRIR : KARMELSYSTUR	TEIKN.NR. 03
TEIKNAD : NGUYEN VIET THANH	HEITI Á SKRÁ : GEYMSLA	ÚTLIT / SNID
SAMÞYKKT : GUDRÚN JÓNSDÓTTIR	KVARÐI : 1:100	DAGSETN. JÚNÍ 2003
TEIKNISTÓFA GUDRÚNAR JÓNSDÓTTUR ARK.FAI.-TJARNARGÖTU 4-101 REYKJAVÍK S:5627750 FAX:5627710 NETF:teikngj@vortex.is		BREYTT:3/10/2003