


1
 2
núverandi veggur sýndur með punktalínu



nýjar 600 cm veggjaeiningar, breidd eininga 600 cm

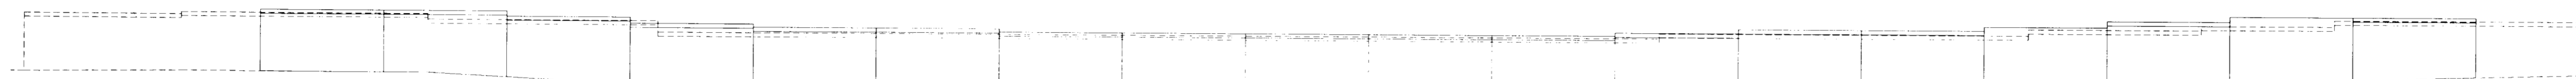

Suðvesturmúr við Karmelklostur Hafnarfirði
 núverandi veggur skv. mælingu í ágúst 2004
 mkv. 1:200
 jarðvegshæð að innan er sýnd með punktalínu

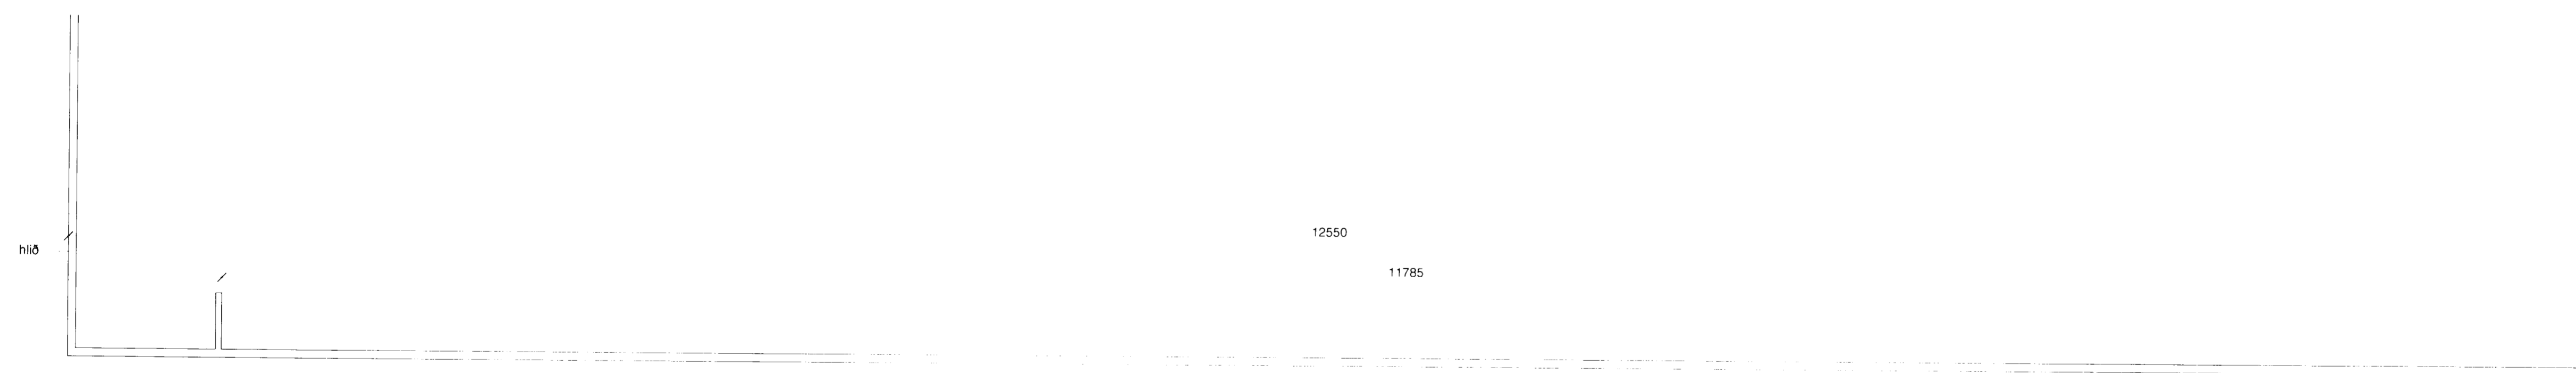

grunnmynd, mkv. 1:200

Endurnýjun klausturveggjar.

Veggur umhverfis Karmelklostrið er steinsteyptur, klæddur með ljósum Stenplötum á trégrind. Að ofan er veggurinn klæddur með hlíf úr læstum álplötum.

Á suðvesturhlíð er stór hluti veggjar eða undirstöðu að gefa sig þannig að núverandi veggur hallast út og hættu er á að hluti hans falli.

Á teikningunni er sýnd endurnýjun á þeim vegghluta sem að gefa sig Gert er ráð fyrir að núverandi veggur verði fjarlægður á rúmlega 100 metra kafla. Steypjar nýjar undirstöður og settar upp forsteyptar einingar í sama flæti og núverandi ytra borð veggjar. Yfirborð eininganna verður með ljósi steinmýsnu sem líkast núverandi vegg. Veggshæð og stöðun verður svipuð núverandi vegg, sbr. teikningu. Að ofan verður sett áklæðning á vegginn, svipað því sem fyrir er.

Undirstöður, fylling, járnbanding eininga og festingar verða gerðar samkvæmt teikningum og fyrirmælum Verkfræðistofu Þorsteins Magnússonar.

Kapólska Kirkjan á Íslandi Karmelklostur Hafnarfirði
 Klausturmúr á suðvesturhlíð endurnýjaður

teikning í mkv. 1:200
 teiknað 8.9.2004

teikning nr S-1

Trausti Leósson byggingafræðingur, Leiritanga 16, kt. 310846-3769
 s. 566 6623 824 2588, netfang trausti@th.is