


Handwritten initials

10800


núverandi veggur sýndur með punktalínu



nýjar 600 cm veggjaeiningar, breidd eininga 600 cm

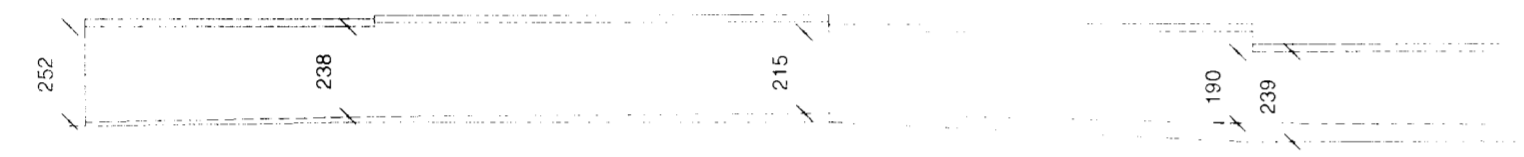

Suðvesturmúr við Karmelklostur Hafnarfirði  
núverandi veggur skv. mælingu í ágúst 2004  
mkv. 1:200  
jarðvegshæð að innan er sýnd með punktalínu

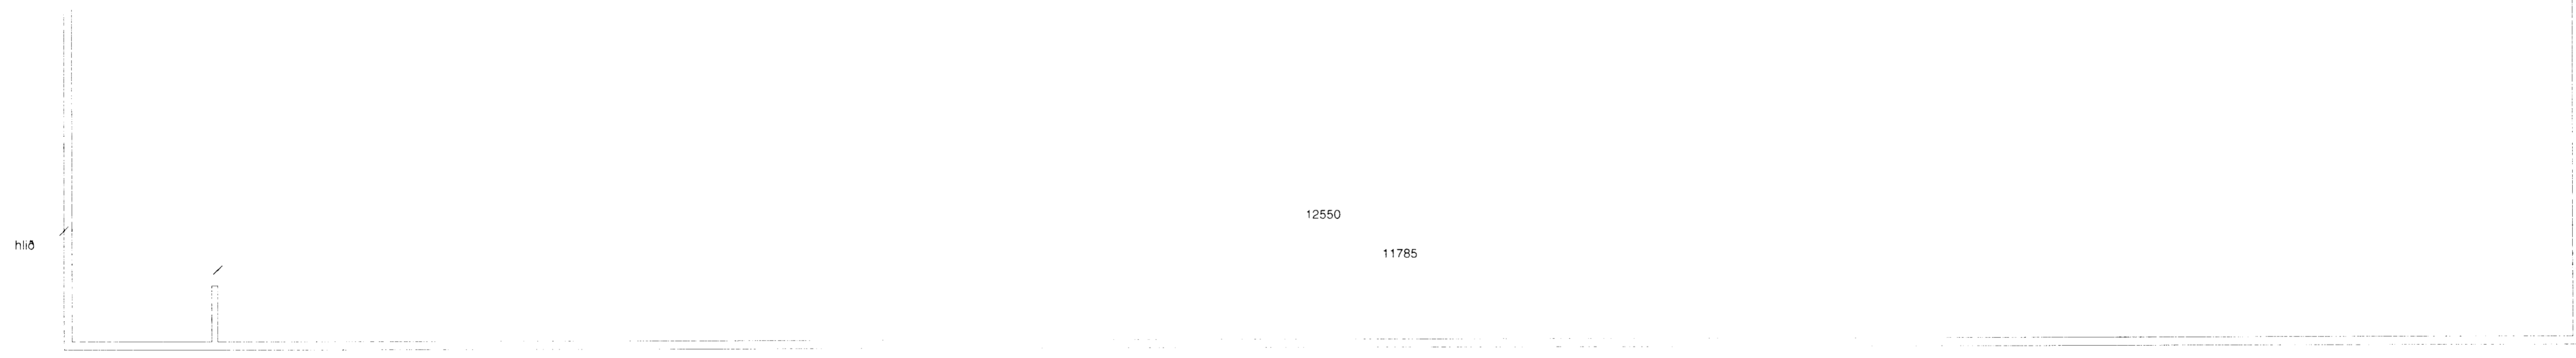

**Endurnýjun klausturveggjar.**

Veggur umhverfis Karmelklostrið er steinsteyptur, klæddur með ljósum Stenplötum á trégrind.  
Að ofan er veggurinn klæddur með hlít úr læstum alplötum.  
Á suðvesturhlíð er stór hluti veggjar eða undirstöðu að gefa sig þannig að núverandi veggur hallast út og hættu er á að hluti hans falli.  
Á teikningunni er sýnd endurnýjun á þeim vegghluta sem að gefa sig. Geri er ráð fyrir að núverandi veggur verði fjarlægður á rúmlega 100 metra kalla, steyptar nýjar undirstöður og settar upp forsteyptar einingar í sama flatu og núverandi ytra borð veggjar. Yfirborð eininganna verður með ljóstri steinmýlsnu sem líkast núverandi vegg.  
Veggshæð og stöflun verður svipuð núverandi vegg, sbr. teikningu. Að ofan verður sett áikklaðning á vegginn, svipað því sem fyrir er.  
Undirstöður, fylling, járnbanding eininga og festingar verða gerðar samkvæmt teikningum og fyrirætlum Verkræðistofu Þorsteins Magnússonar.

grunnmynd, mkv. 1:200

Handwritten signature: 'Ólga slökt 37'

Kapólska Kirkjan á Íslandi Karmelklostur Hafnarfirði  
Klausturmúr á suðvesturhlíð endurnýjaður

teikning í mkv. 1:200 teikning nr S-1  
teiknað 8.9.2004, 18.11.2004 teiknað hlíð vegna matjurtagarðs  
Trausti Leósson byggingaræðingur, Leiutanga 16, kt. 310846-3769  
s. 566 6623 824 2588, netfang trausti@tin.is