



Húsið "Oldustóð nr. 38"
1960
Mál 1:100 Blað 3


Skemaförmið Ben.
Liermann.
Kristinn Friðfinnsson.
Múraramástarir.

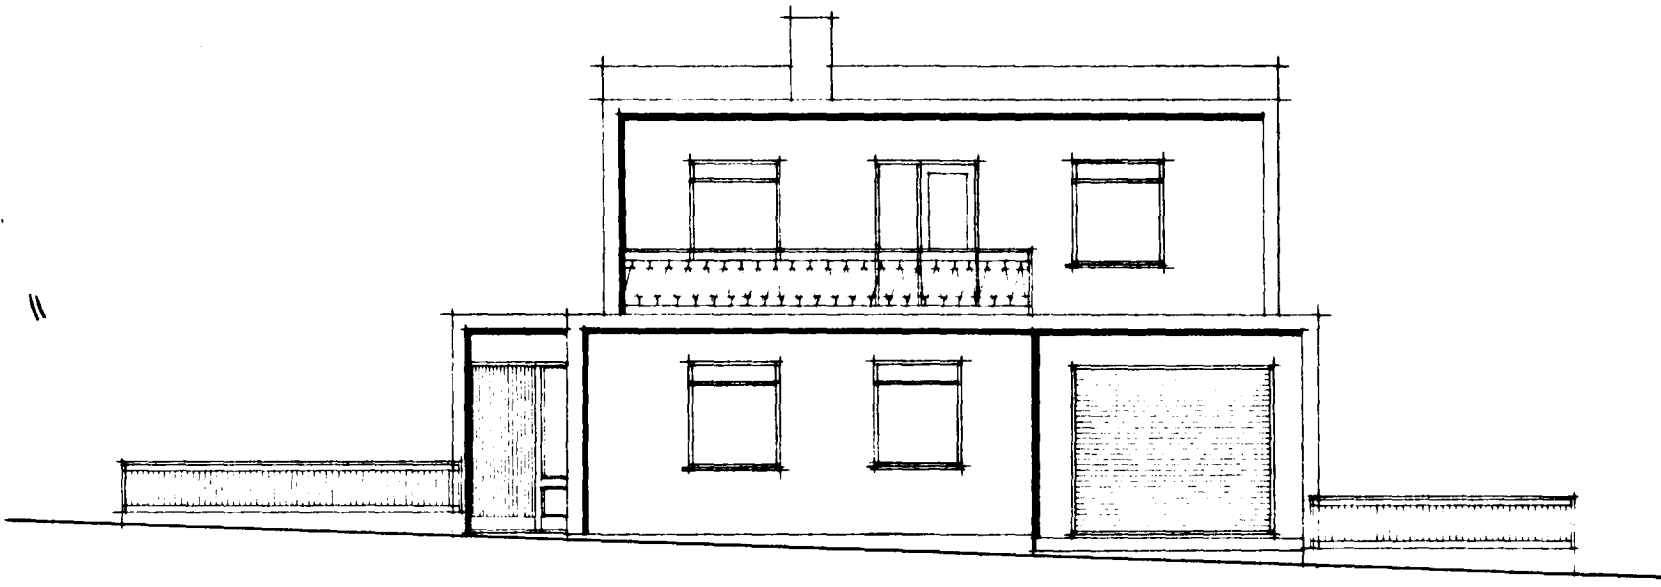

Suð-austur

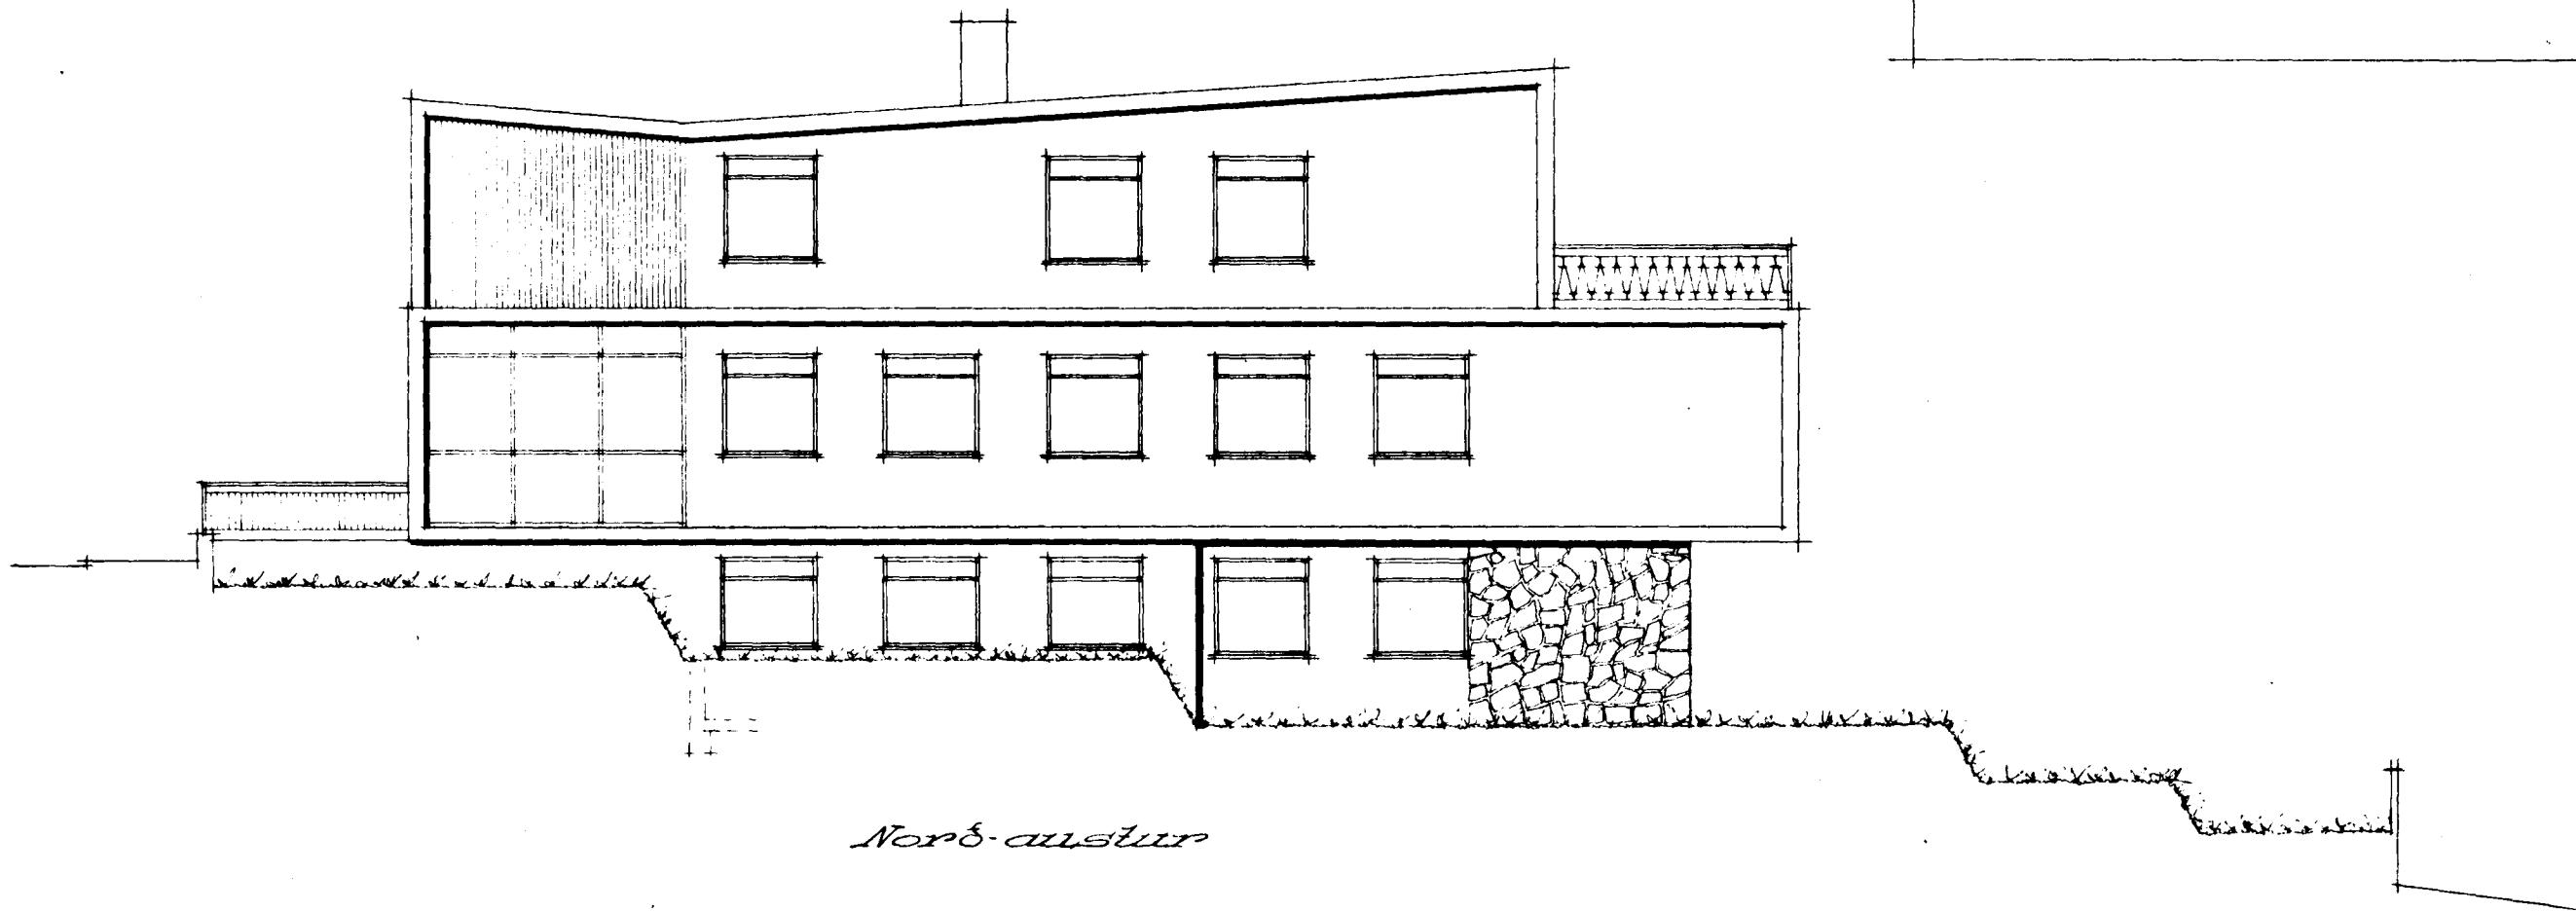

Norð-austur

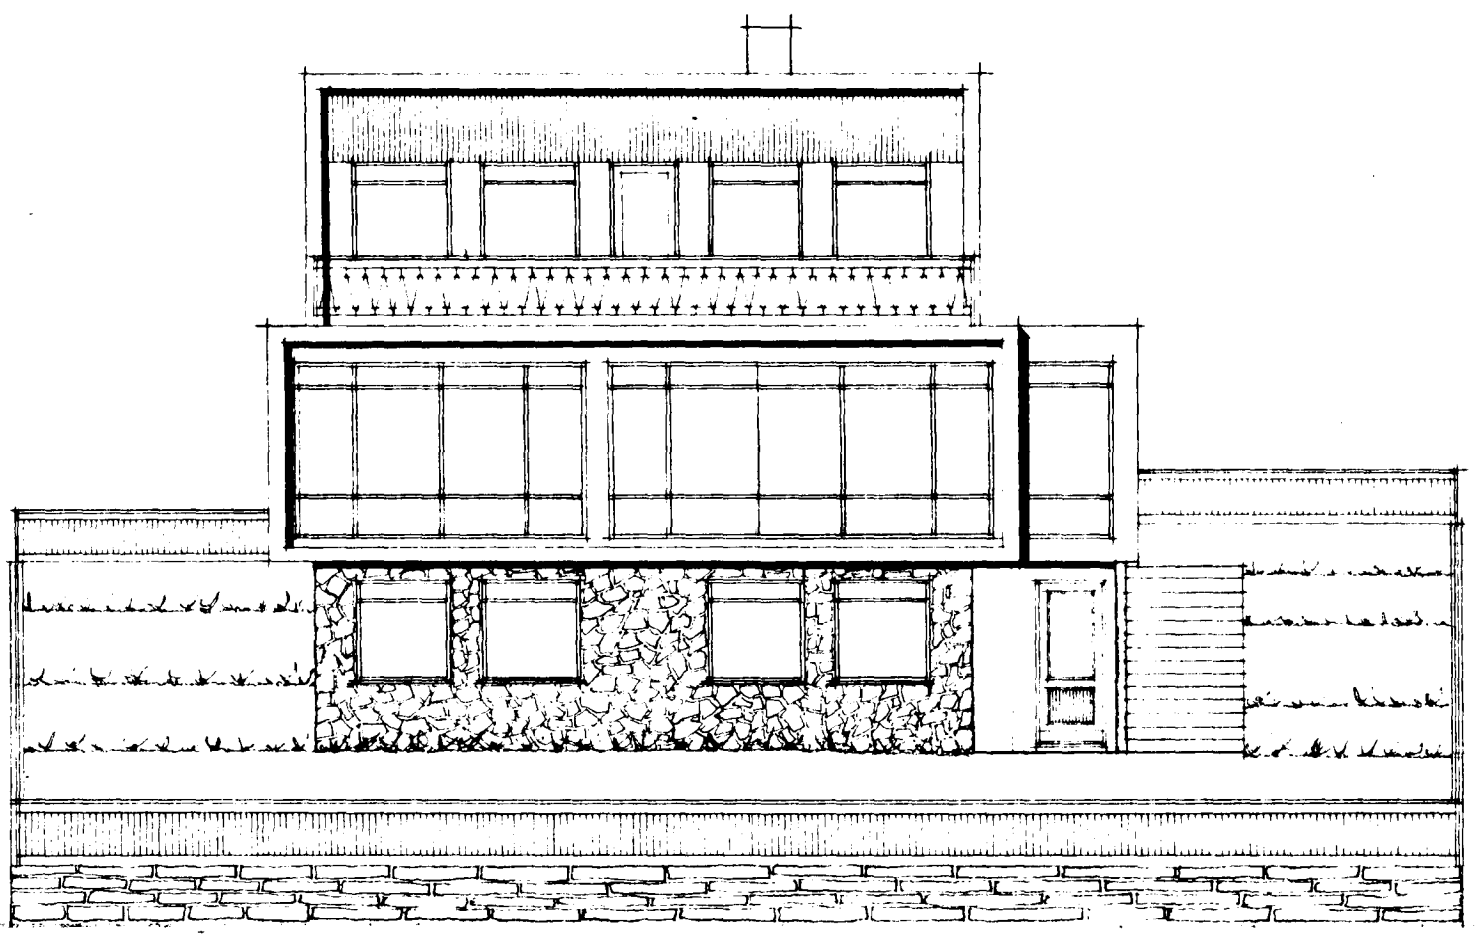

Norð-vestur



Suð-vestur

Hatnanirði 20-5-1960
Stefan Sigurbenedictson