


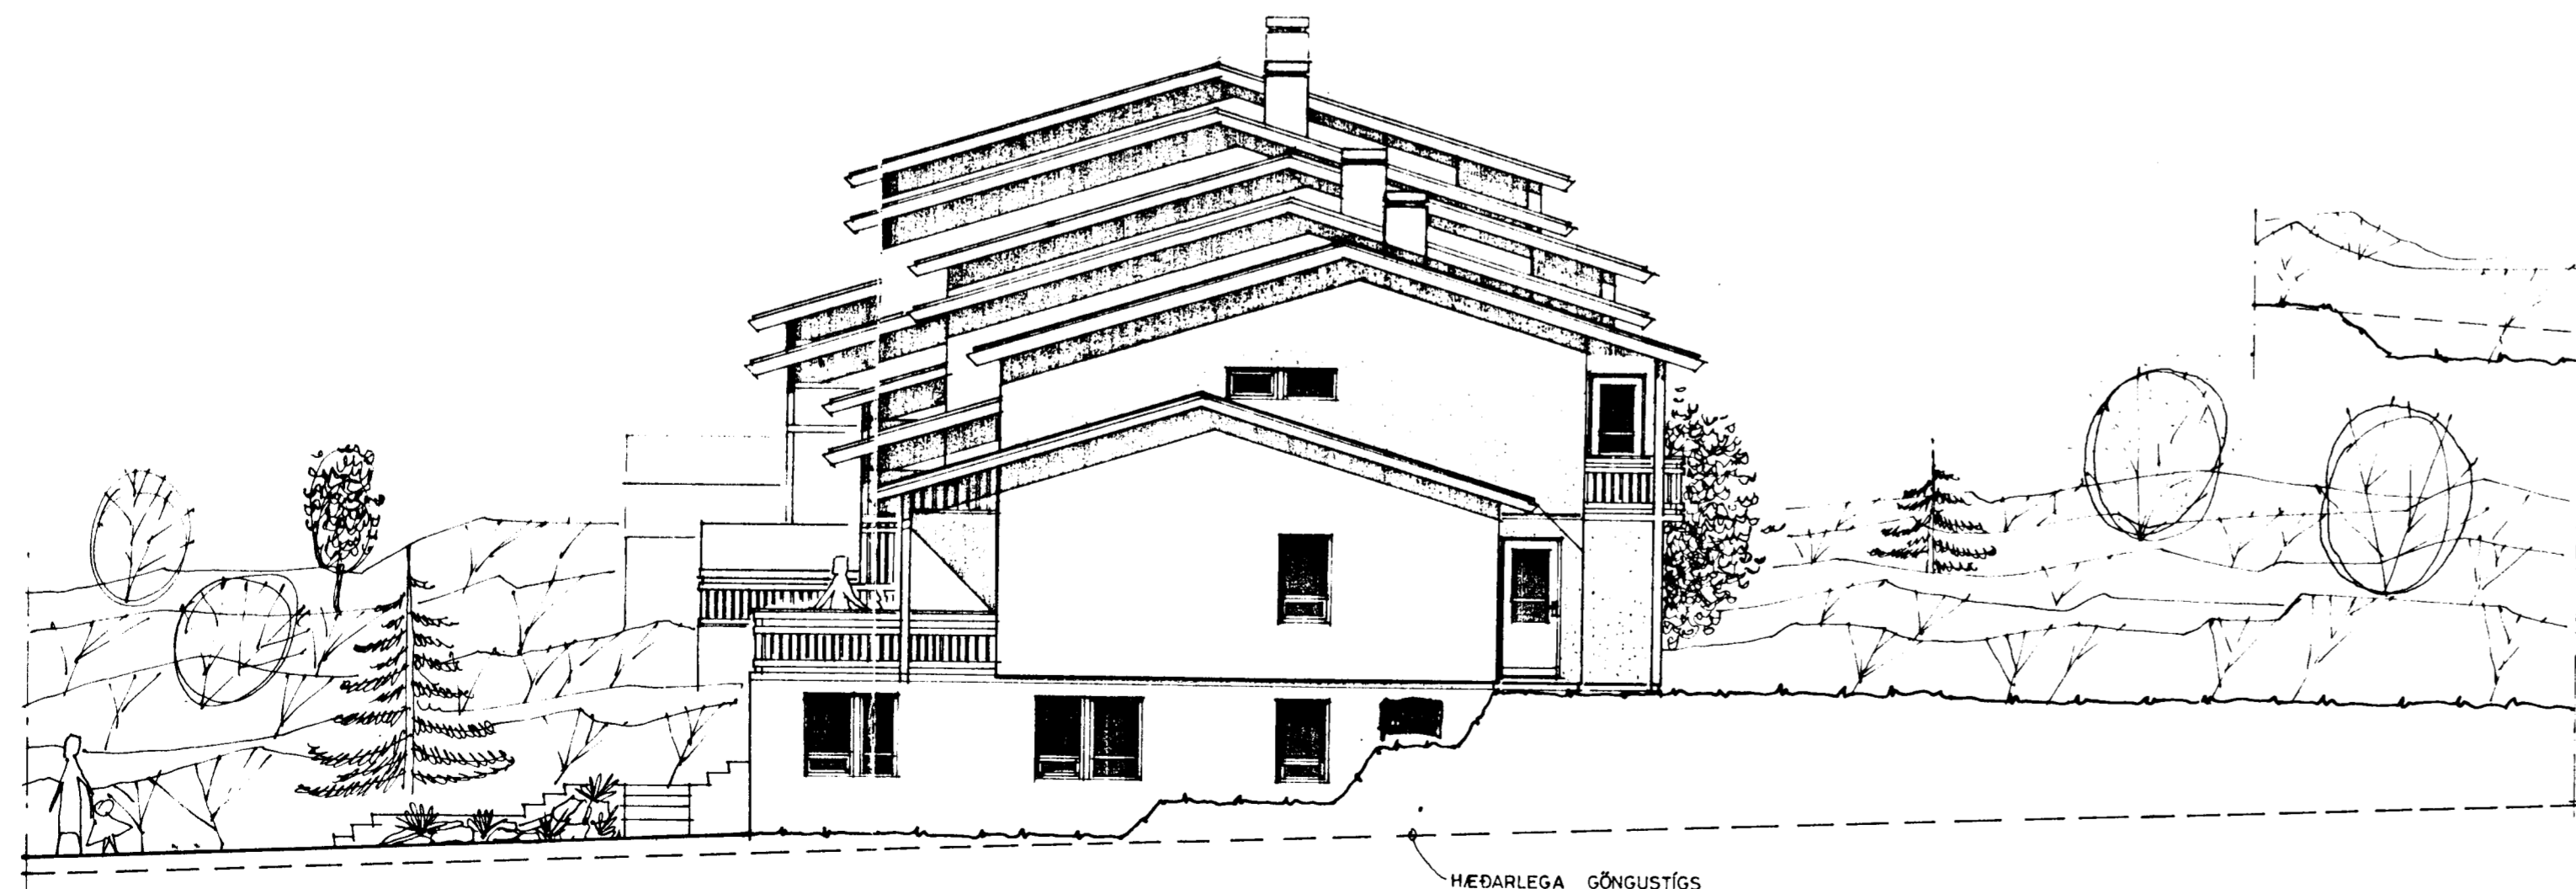


NORDVESTUR 1:100



SUÐAUSTUR 1:100



SUÐVESTUR 1:100

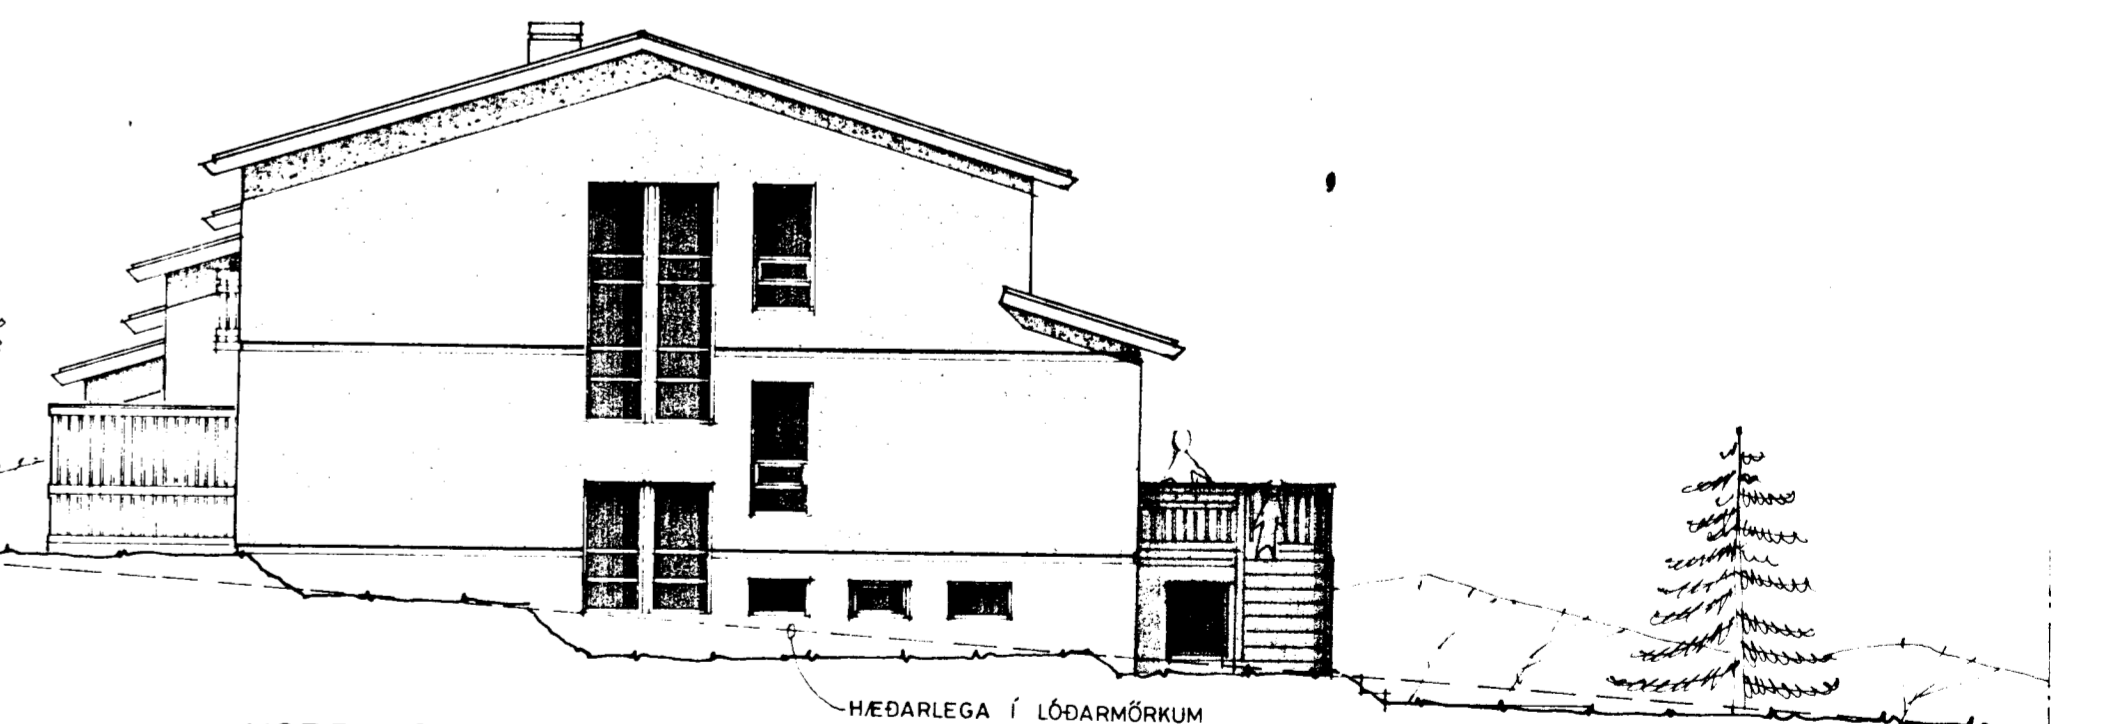

NORDAUSTUR 1:100

Samþykkt á fundi bygginga-
nefndar þ. 20/1. 1988
BYGGINGAFULLTRÚINN
Í HAFNARREI

Samþykkt á fundi bygginga-
nefndar þ. 20/1. 1988
BYGGINGAFULLTRÚINN
Í HAFNARREI

9880-0390.01

TEIKNISTOFAN HRINGBRAUT 56, 220 HAFNARFIRDI S 54355
PALL V BJARNASON, ARKITEKT, FAI

121,01

ÓLDUSTÓÐ 39, 41, 43, 45 & 47, HAFNARFIRDI - RAÐHÚS

ÓTLIÐSTEIKNINGAR

Paul S. Bjarnason

DAGS	DES. 1981
KVARDI	1:100
HANNAÐ	PVB
TEIKNAD	AE
VFIRF	PVB