


SKÝRINGAR:  
 HÆÐ ROFA 110cm.  
 HÆÐ TENGLA 20cm.  
 PÍPUR SKULU VERA 16mm.  
 VÉR 1,5q


NEMA ANNARS SÉ GETIÐ.

Húsvéita nr. 1810 Teikning nr. 1048  
 Samþykkt þ. 18.6. 1981  
 f.h. RAÞVEITU HAFNARFJARDAR  
*Ólafur Þ. Þorsteinsson*  
 Eftirlitsmaður rannsóknar

lanttök samþykkt 16.6. 1982  
 f.h. RAÞVEITU HAFNARFJARDAR  
*Ólafur Þ. Þorsteinsson*

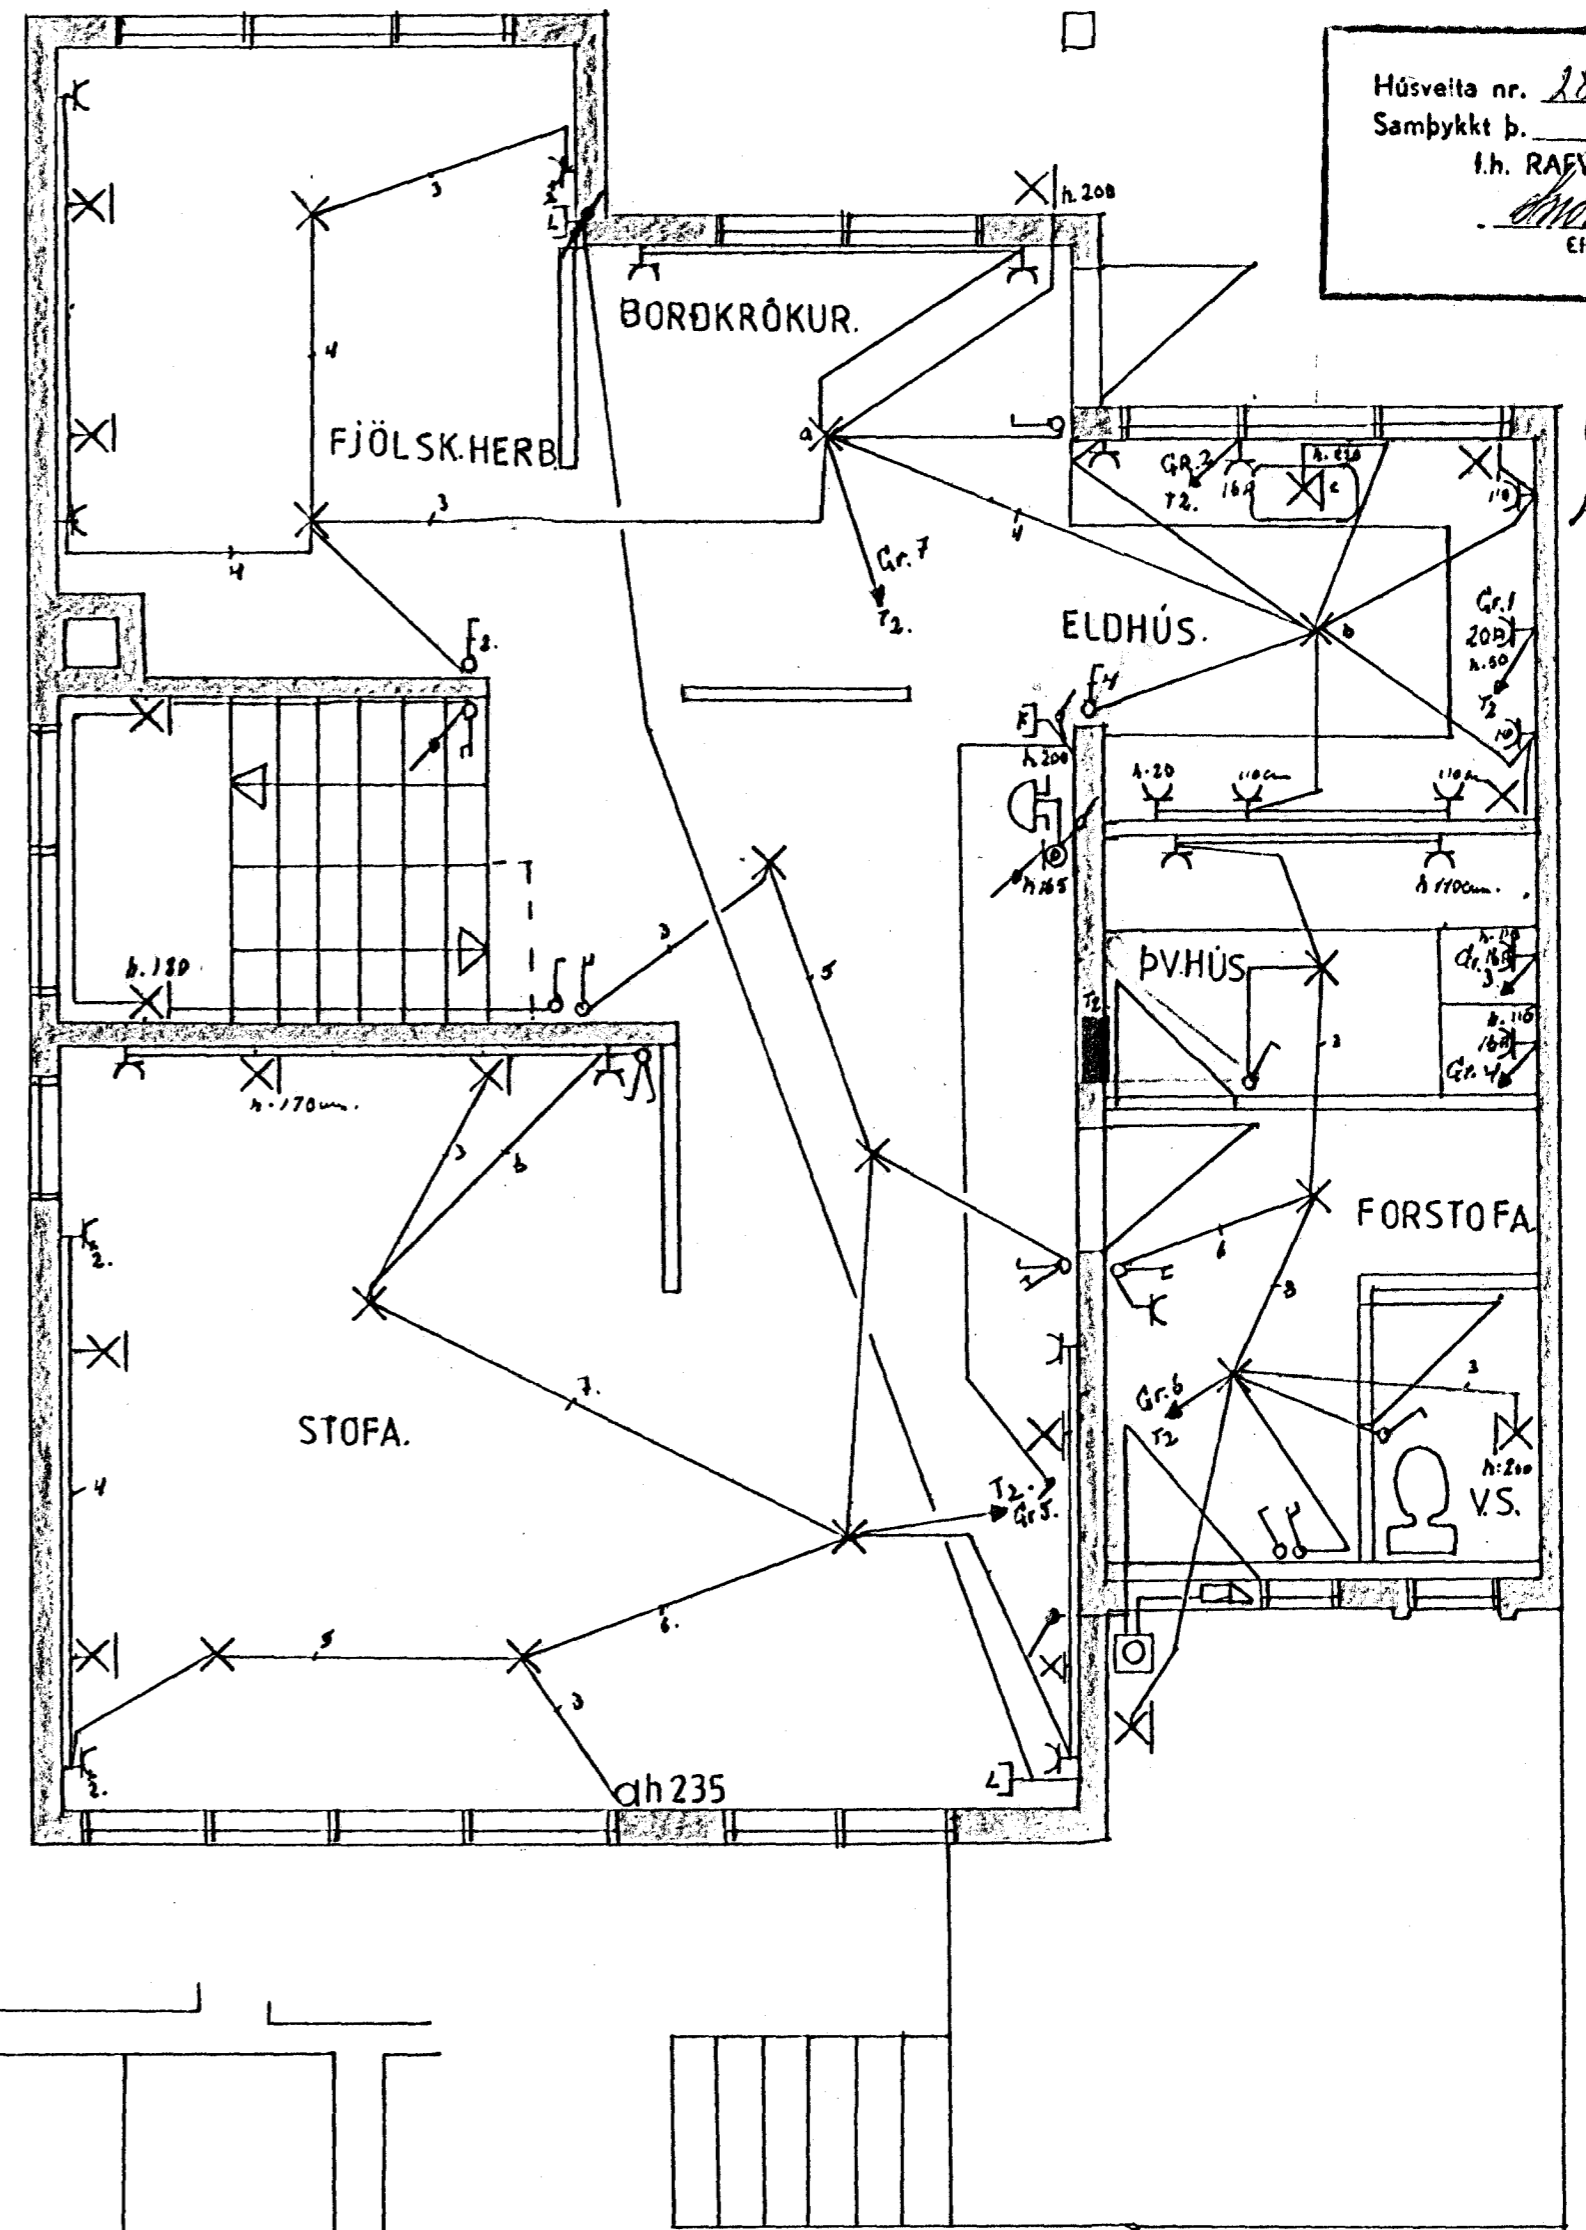

AFSTÖÐUMYND 1:500

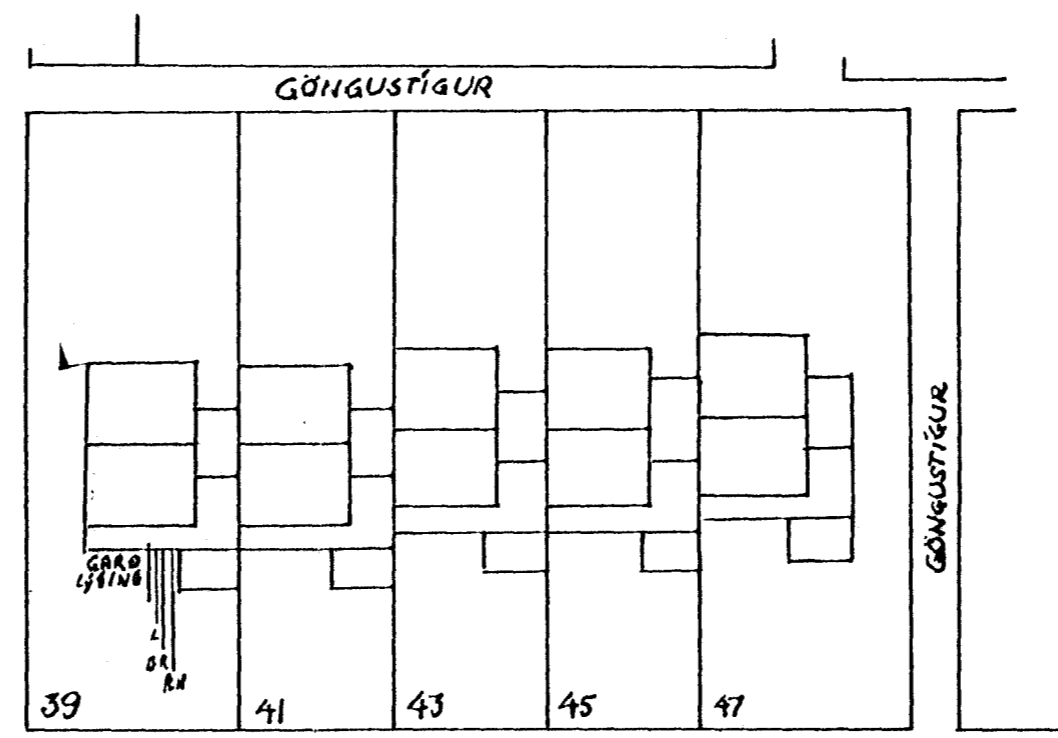

ÖLDUSLÓÐ

ÖLDUSLÓÐ 39. HAFNARFIRÐI.	
GRUNNMYNDIR KJOG 1. HÆÐ	DAGS 11.4.81
RAFLAGNIR	TEIKN. <i>Ólafur Þ. Þorsteinsson</i>
AFSTÖÐUMYND.	BREYTT.
	HANNAÐ.
RAFLAUSN, REYKJARVÍKURVEG 80.H.F.	