


TAFLA 1. 220 / 380.  
114 JBP

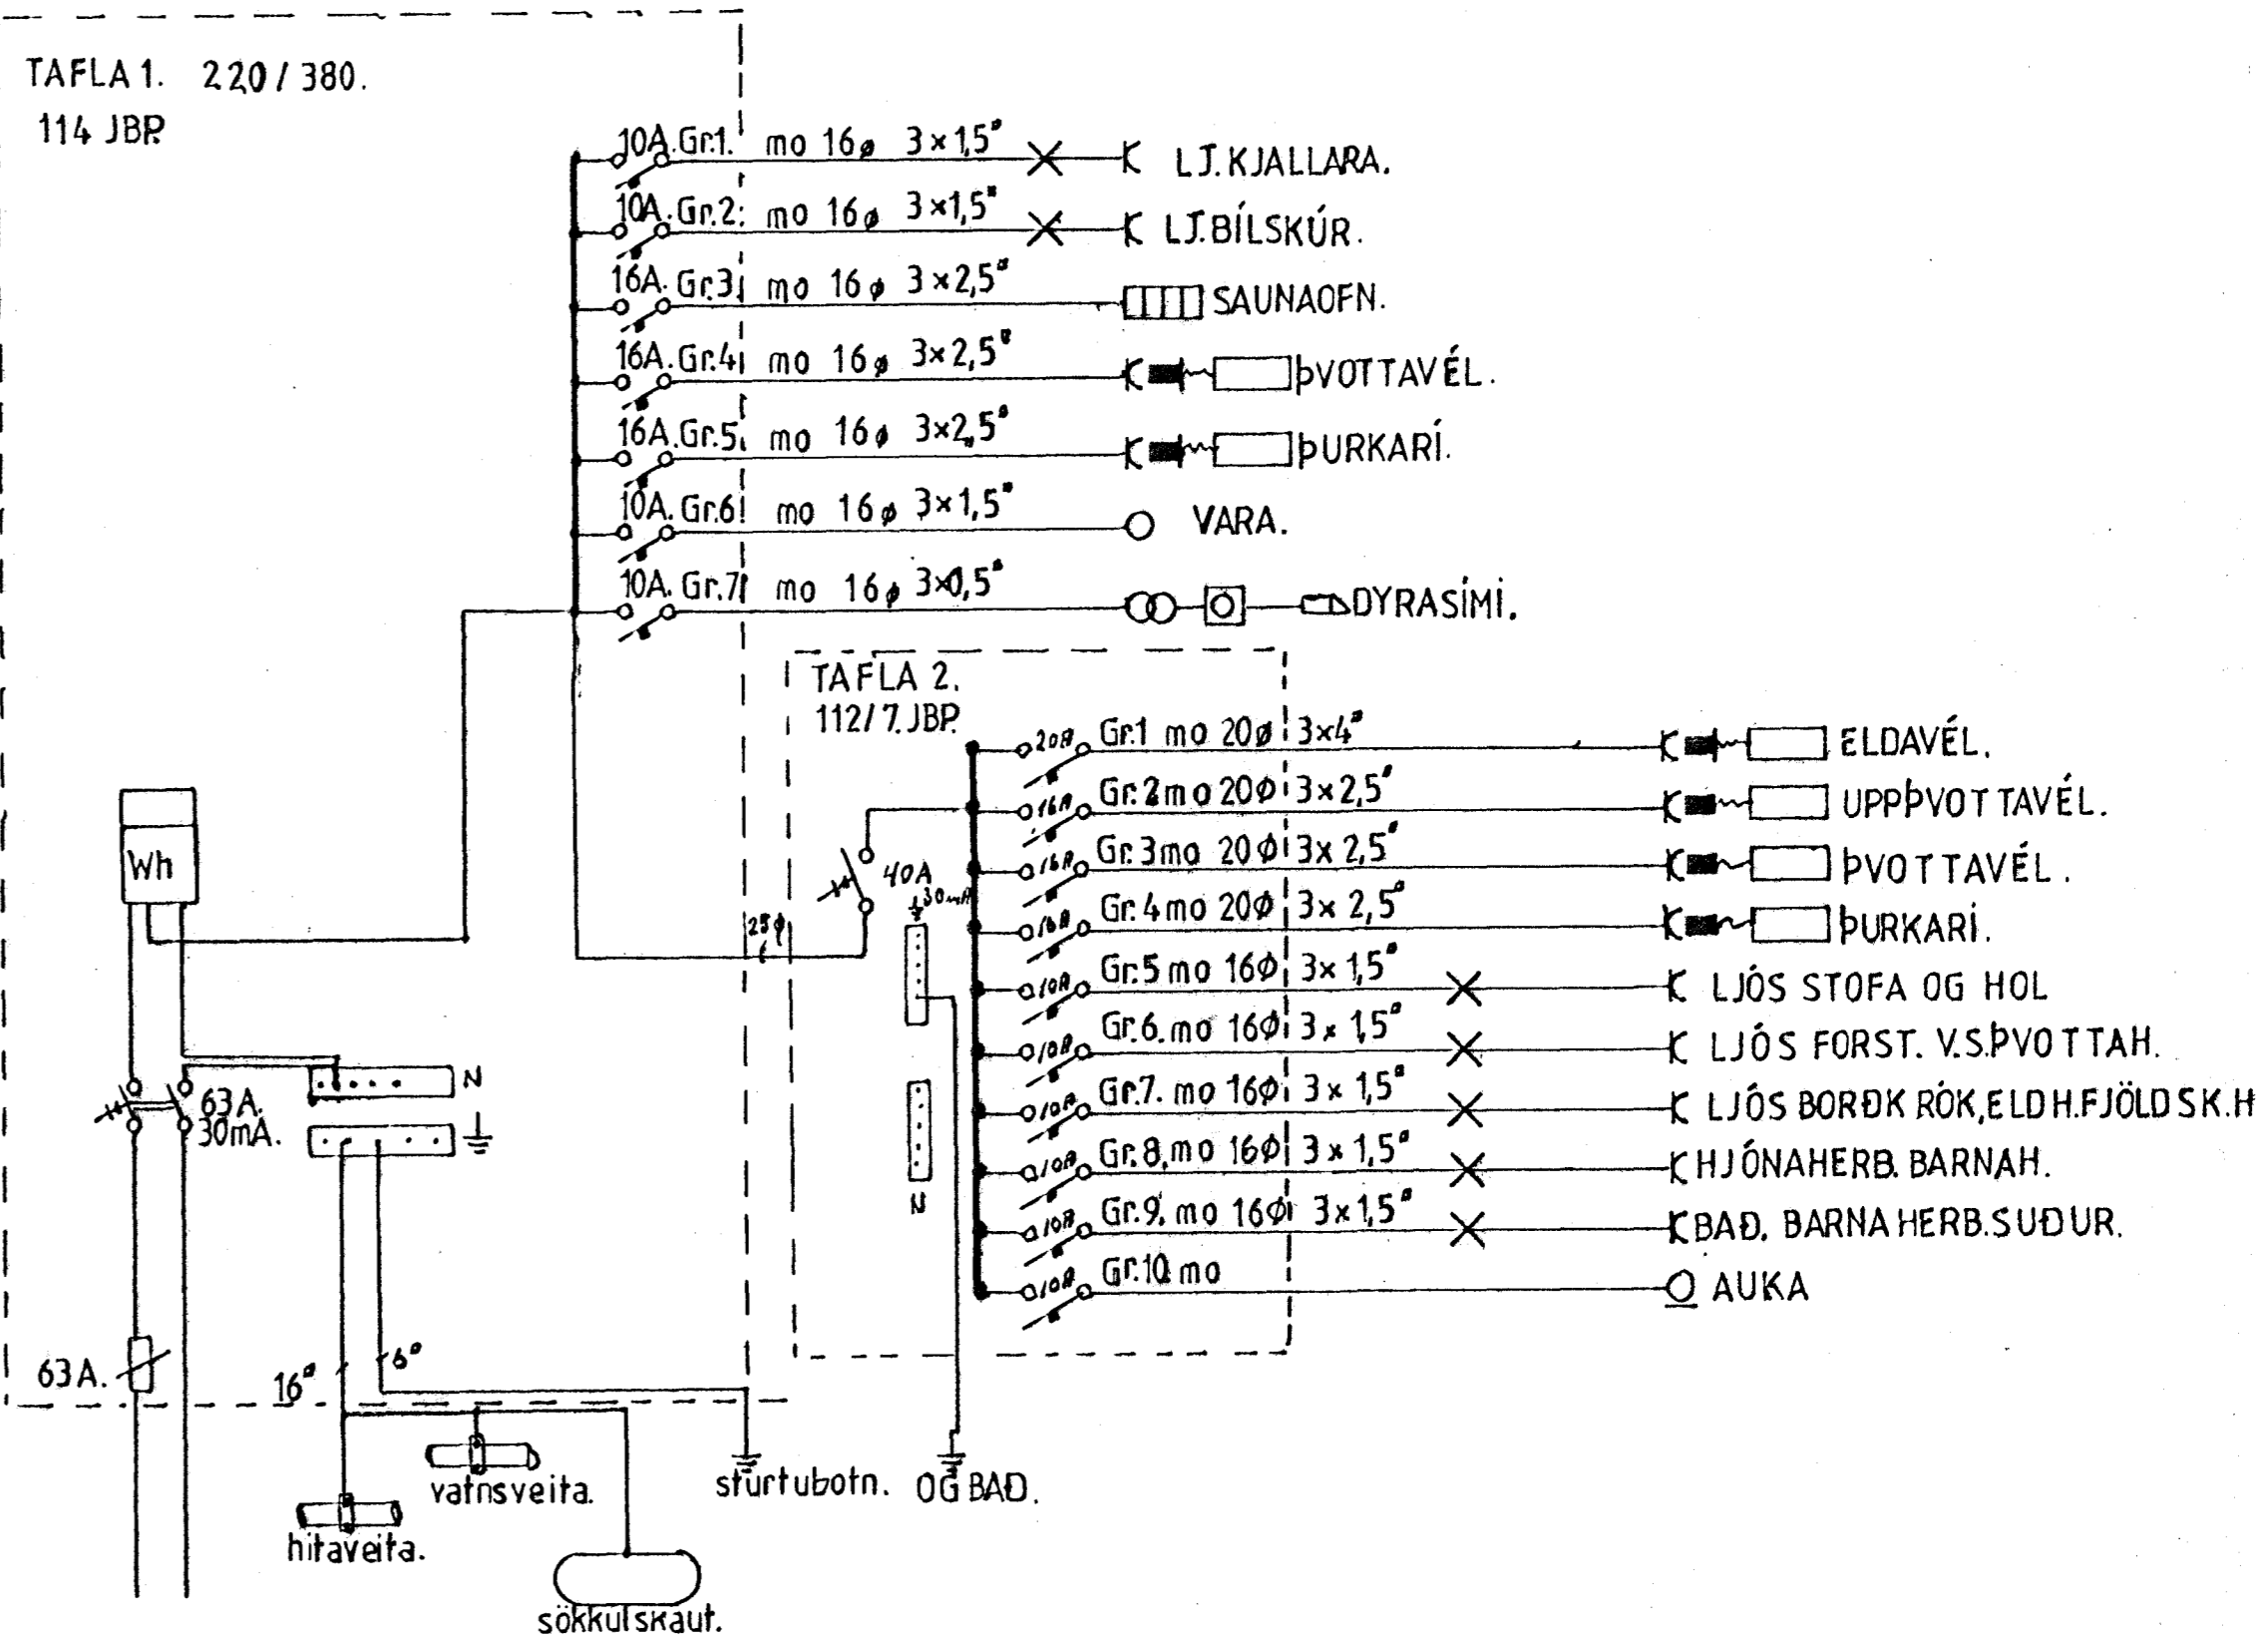

ÖLDUSLÓÐ 39. HAFNARFIRÐI.

GRUNNMYND RAFLAGNA 2HÆÐ.  
SNIÐ.  
TÖFLUTEIKNINGAR.

DAGS. 1.  
TEIKN. s.  
BREY T.  
HANNAÐ  
Mkv. 1:50