

Byggt á fundi by  
 nafn: 20/1/82  
 BYG  
 I  
 /




NORDVESTUR 1:100




SÚDAUSTUR 1:100

HEDARLEGA Í LÖÐARMÖRKUM

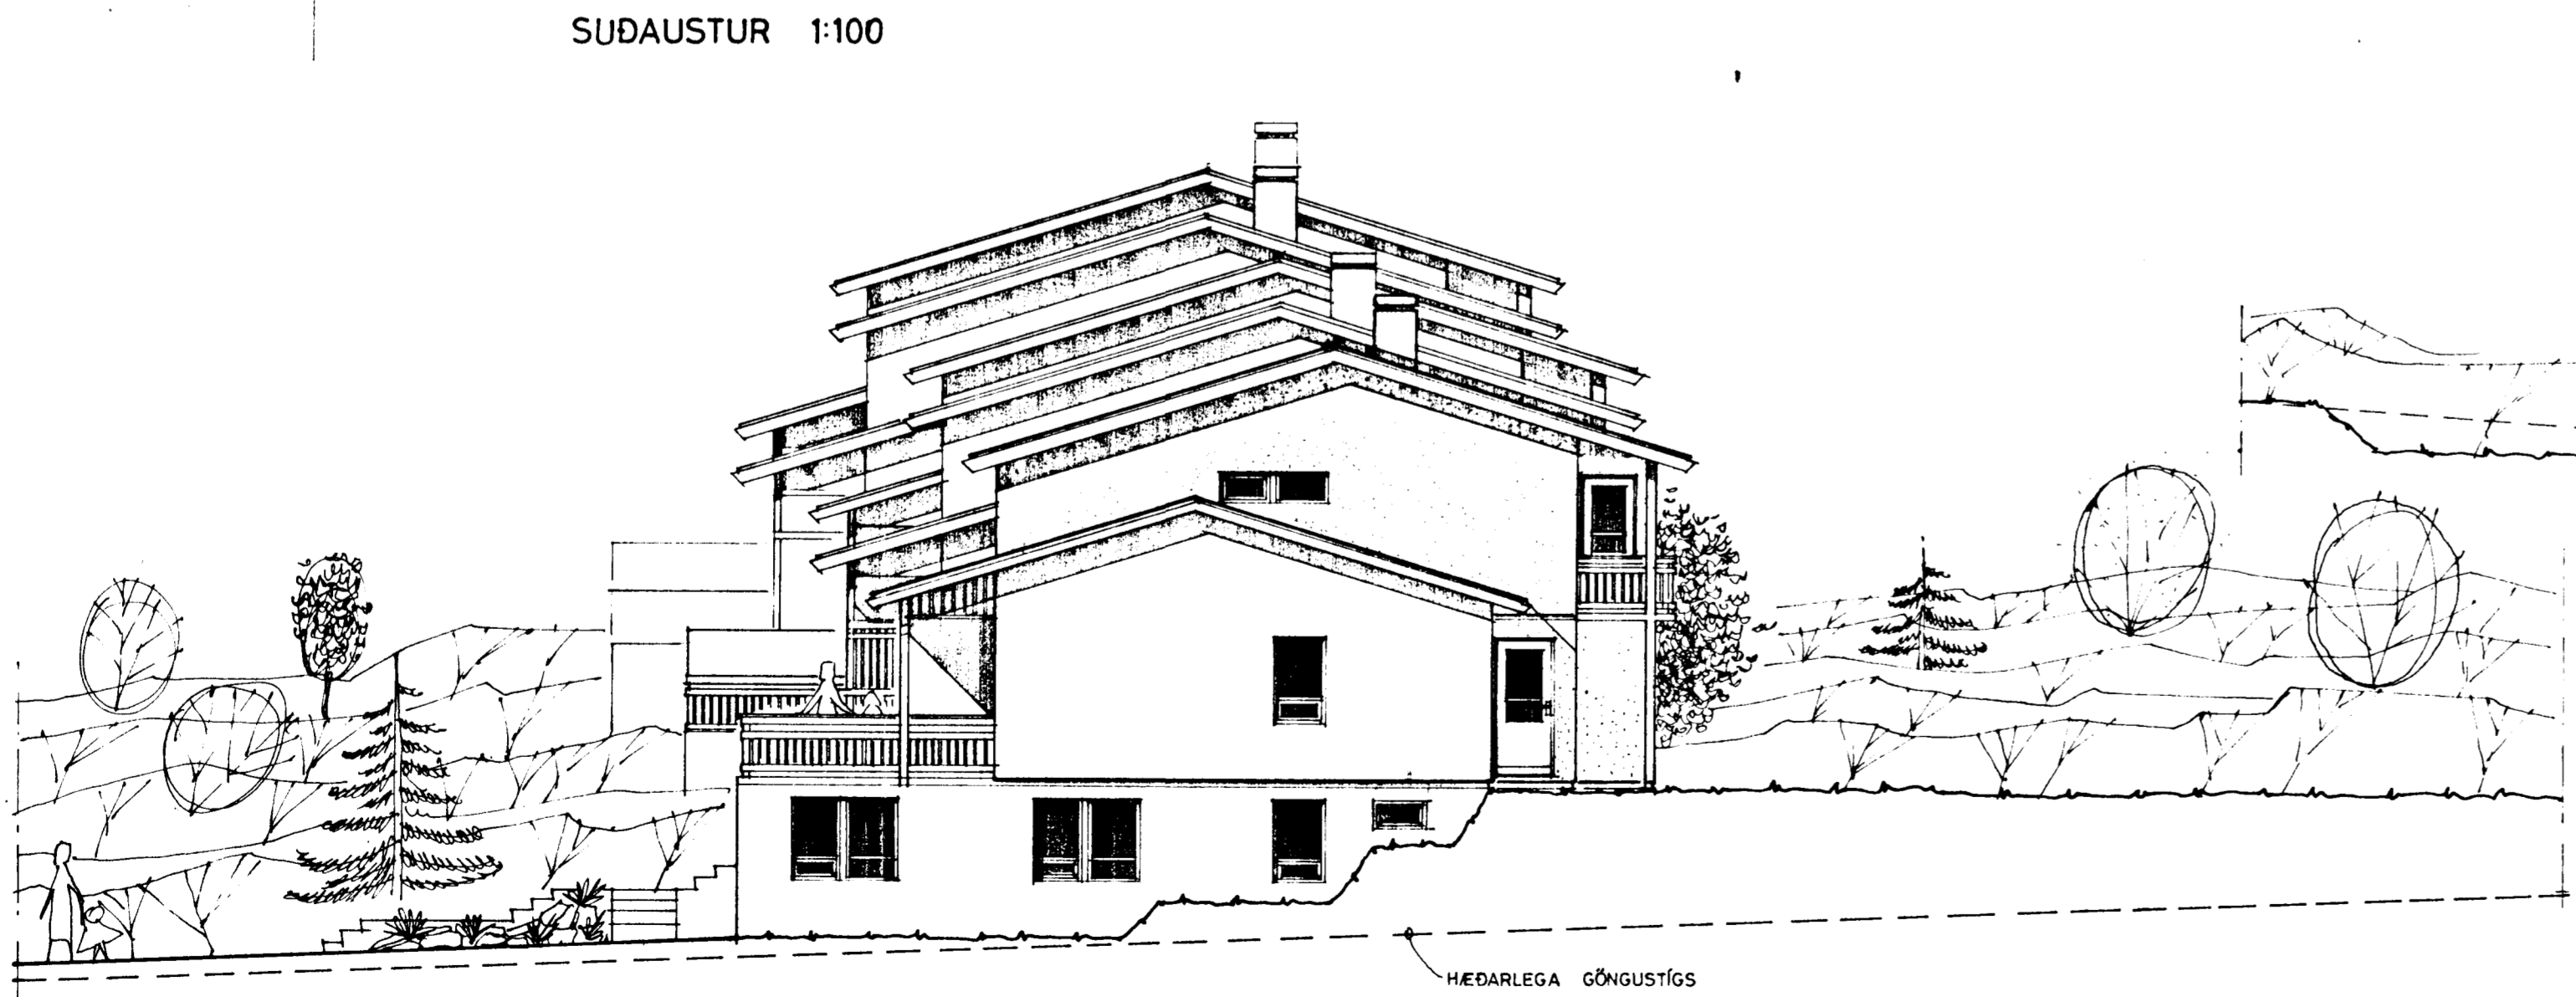

SÚDVESTUR 1:100

HEDARLEGA GÖNGUSTÍGS

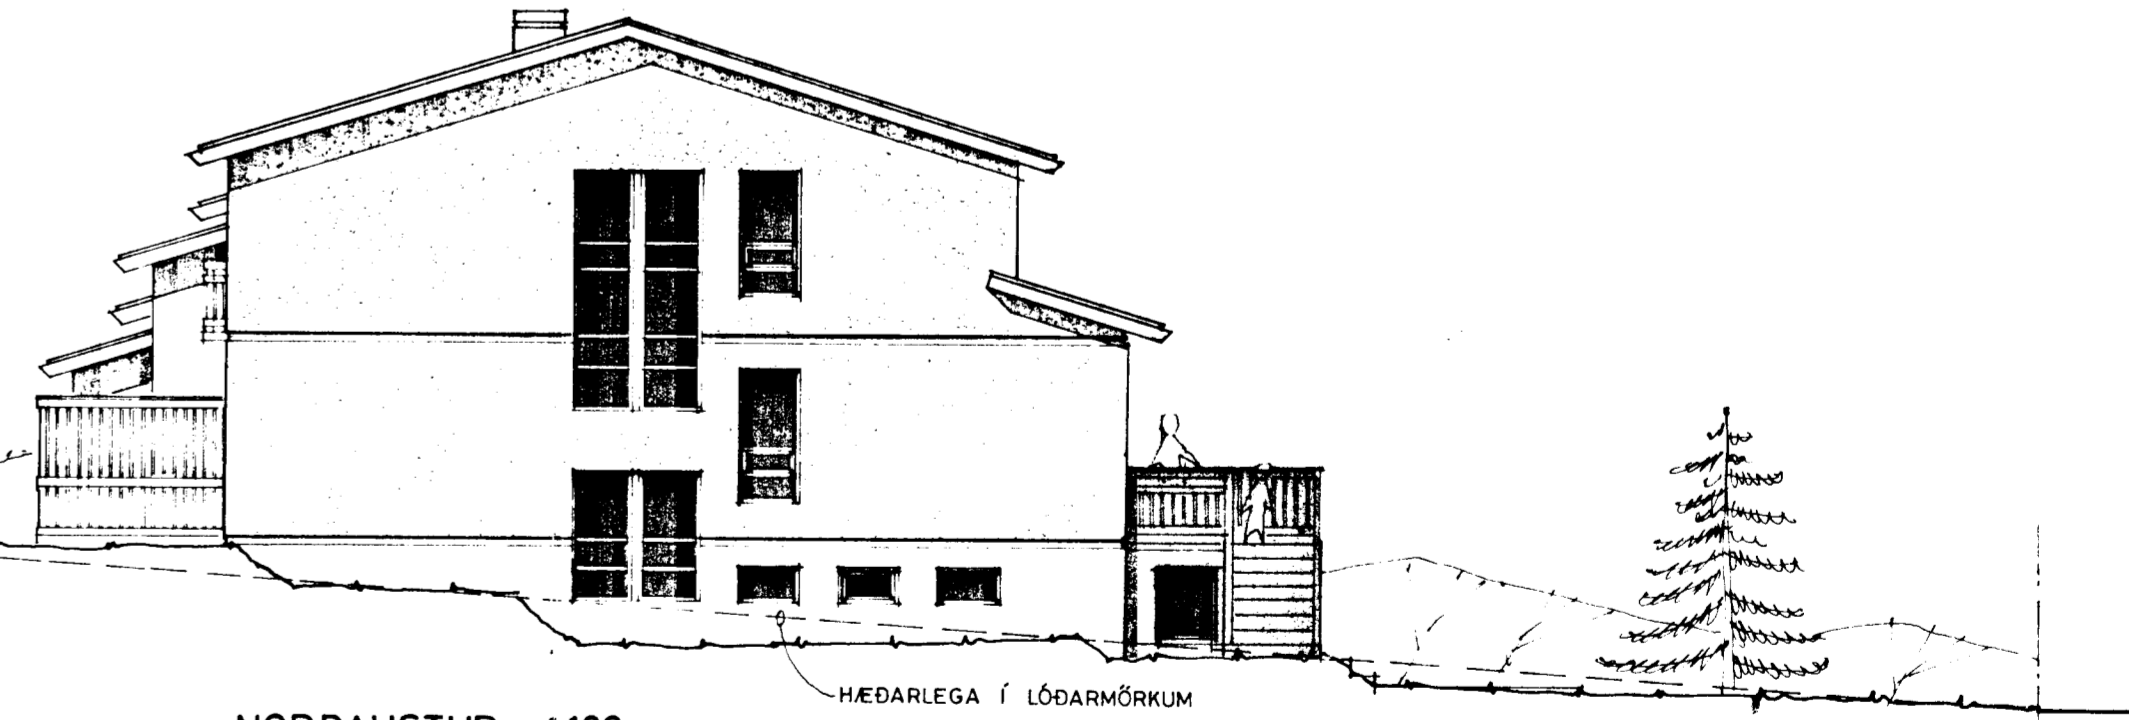

NORÐAUSTUR 1:100

HEDARLEGA Í LÖÐARMÖRKUM

TEIKNISTOFAN HRINGBRAUT 56, 220 HAFNARFIRÐI, S 54355  
 PALL V. BJARNASON, ARKITEKT, FAI

**121,01**

ÖLDUSLÓÐ 39, 41, 43, 45 & 47, HAFNARFIRÐI - RAÐHÚS

DÖG 1:100  
 HANNAÐ PVB  
 TEIKNAD AE  
 YFIRF. PVB

ÖLLI\*STEIKNINGAR  
 Páll V. Bjarnason

DÖG	DES. 1981
KVARDI	1:100
HANNAÐ	PVB
TEIKNAD	AE
YFIRF.	PVB