

Samþykkt á fundi bygginga-
nefndar þ. 14/4 1982
BYGGINGAVALDIÐ
LÍFVANGUR (K) 1
E. Jónsson


Gætt þess að öllum
málum og skilningi
á milli 1982




NORDEVSTUR 1:100



SUDAUSTUR 1:100

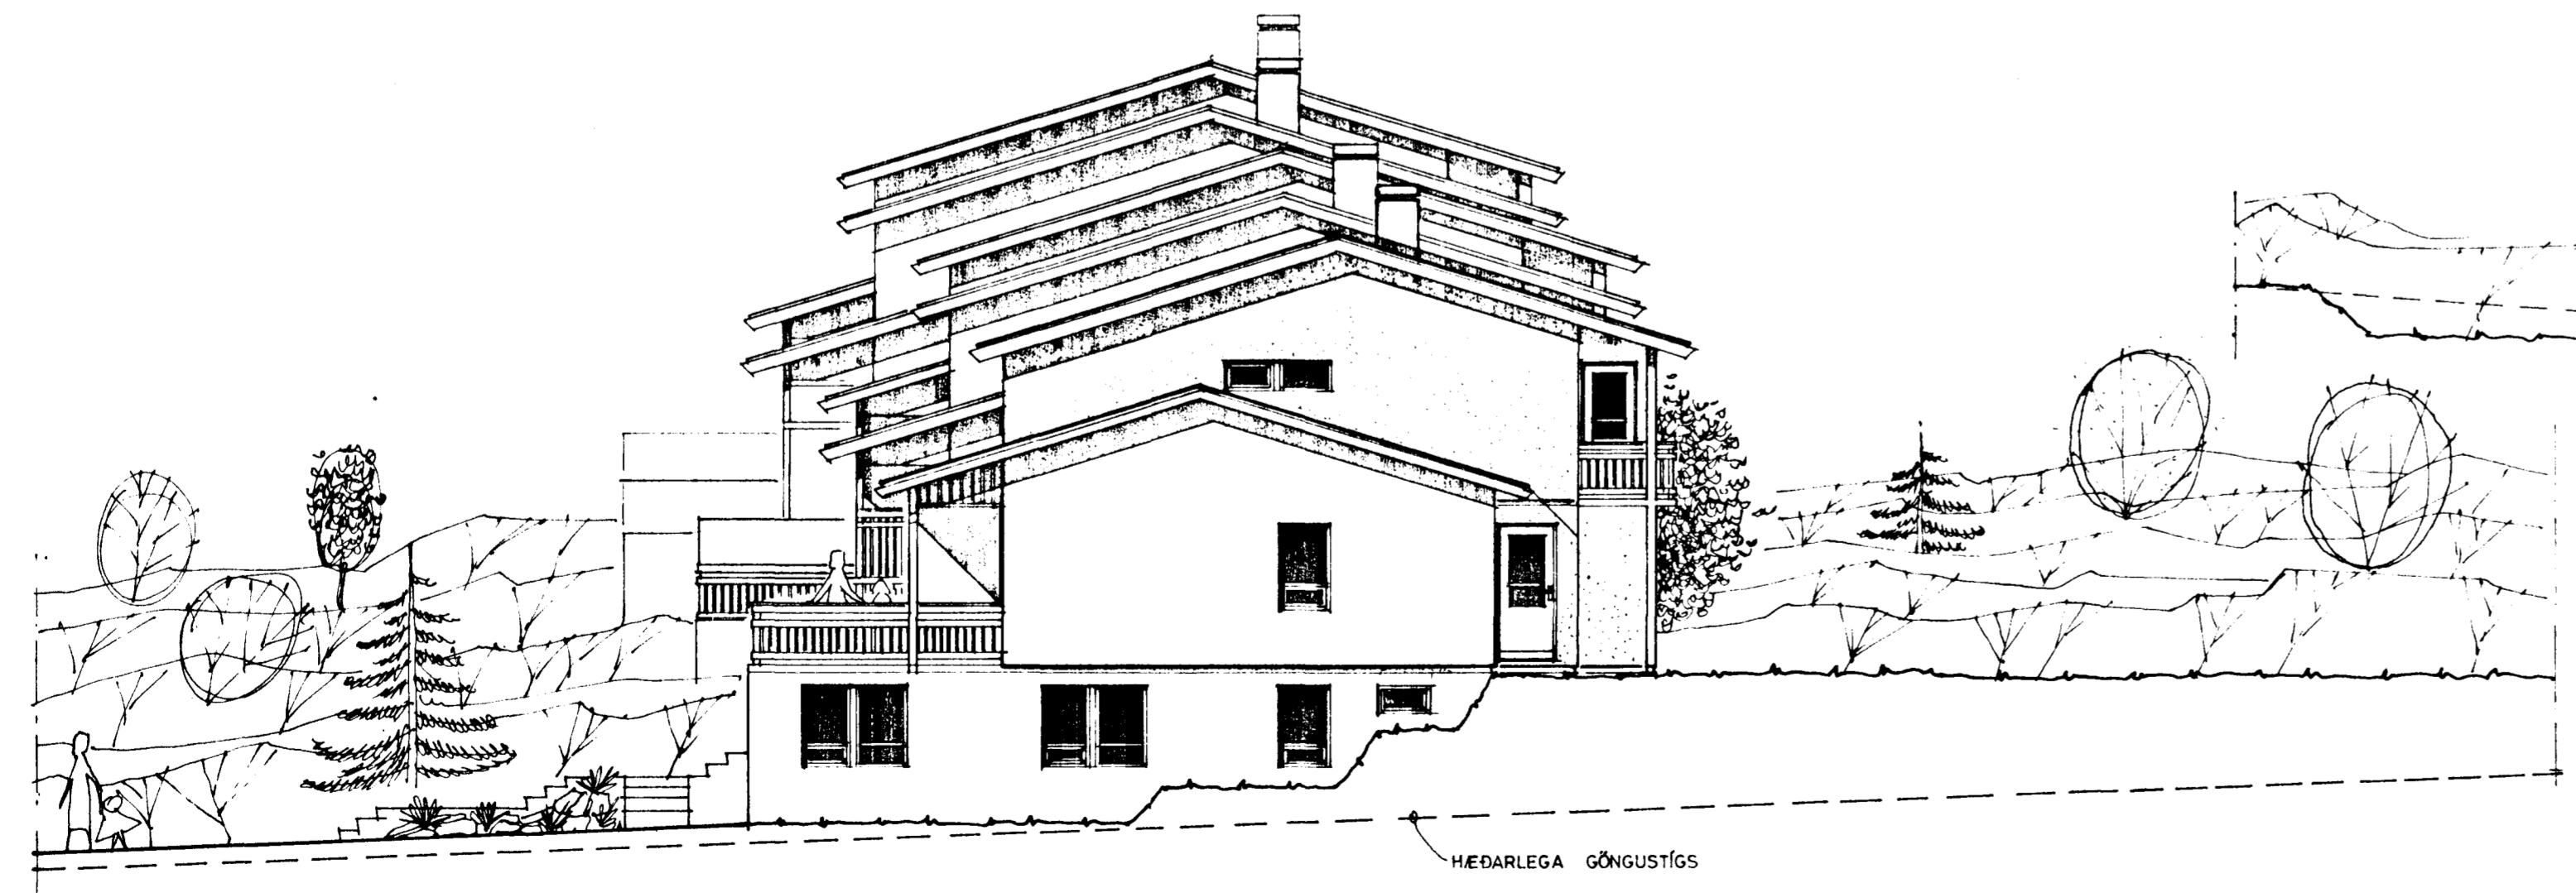

SUDEVSTUR 1:100

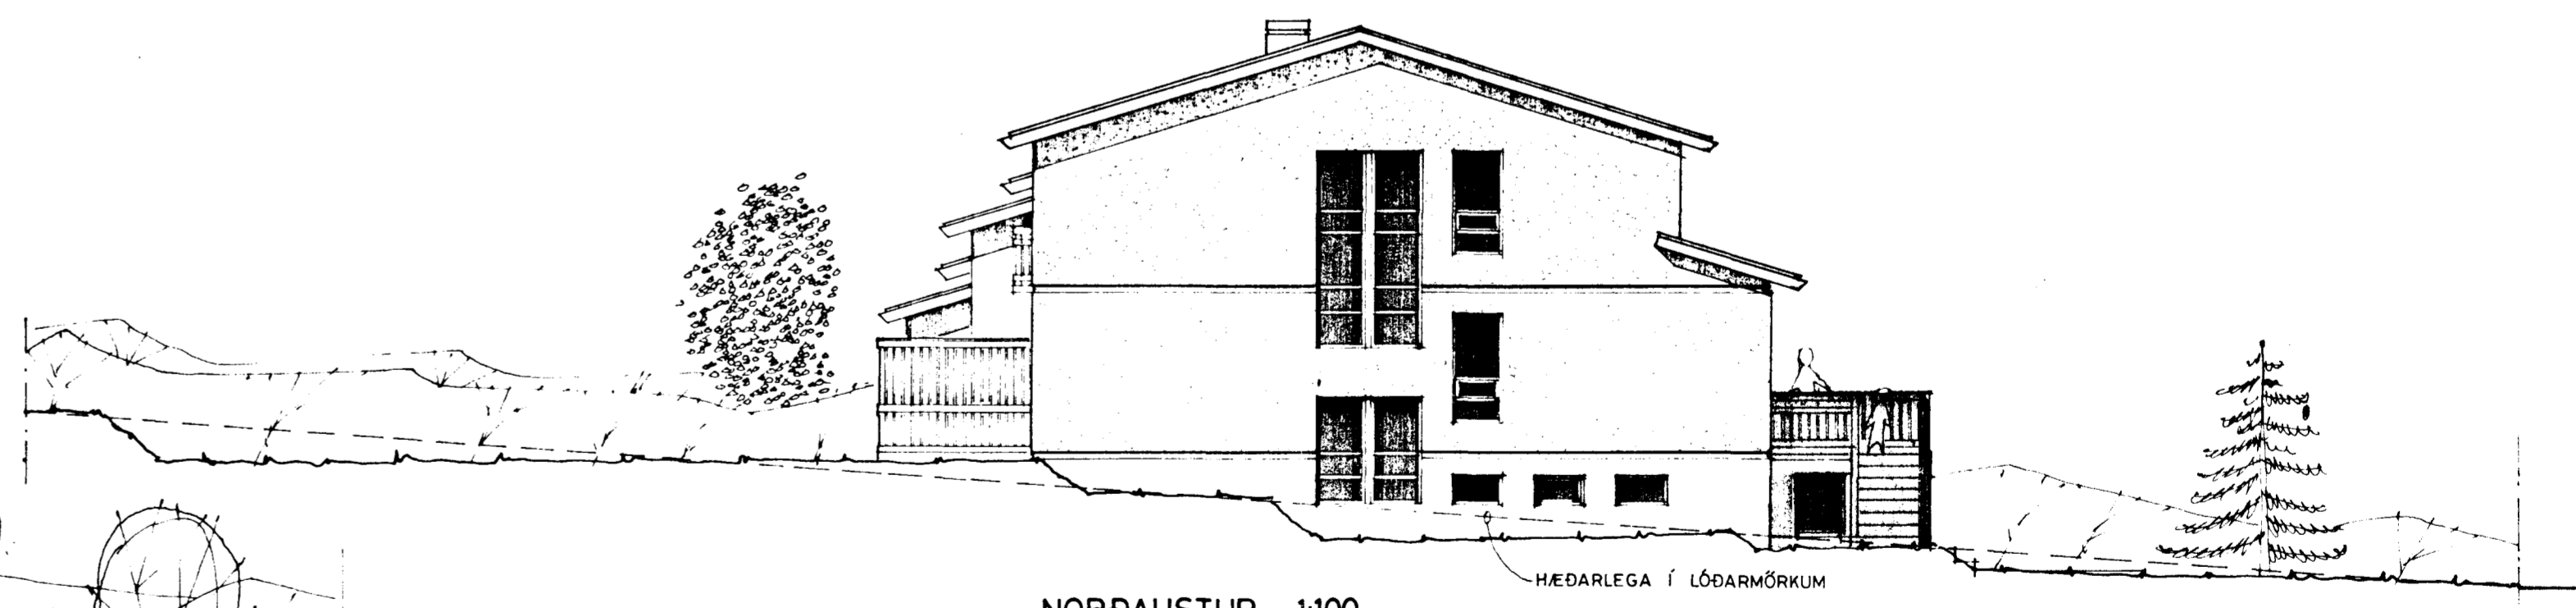

NORDAUSTUR 1:100

TEIKNISTOFAN HRINGBRAUT 56, 220 HAFNARFIRÐI, S 54355
PALL V. BJARNASON, ARKITEKT, FAI

121,01

ÖLDUSLÓÐ 39, 41, 43, 45 & 47, HAFNARFIRÐI - RAÐHÚS

ÓTLITSTEIKNINGAR

Paul J. Bjarnason

DAGS	DES. 1981
KVARDI	1:100
HANNAÐ	PVB
TEIKNAD	AE
VEIRF.	PVB