



AFSTÓÐUMYND 1:500

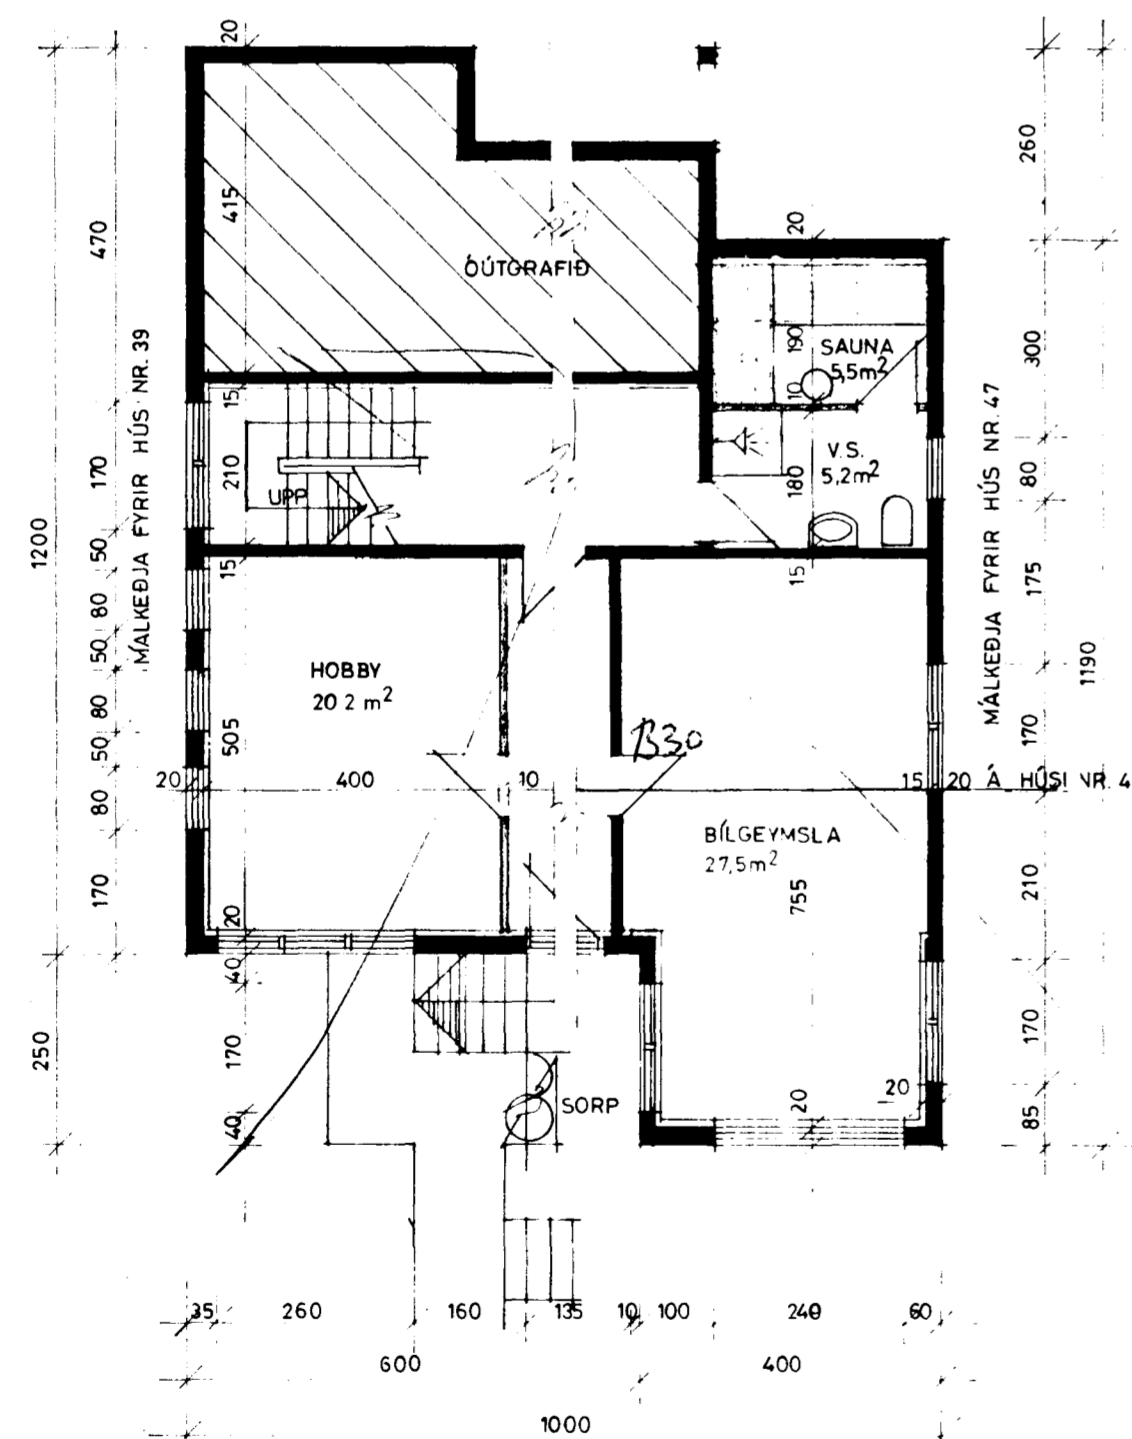

GRUNNMYND KJALLARA 1:100

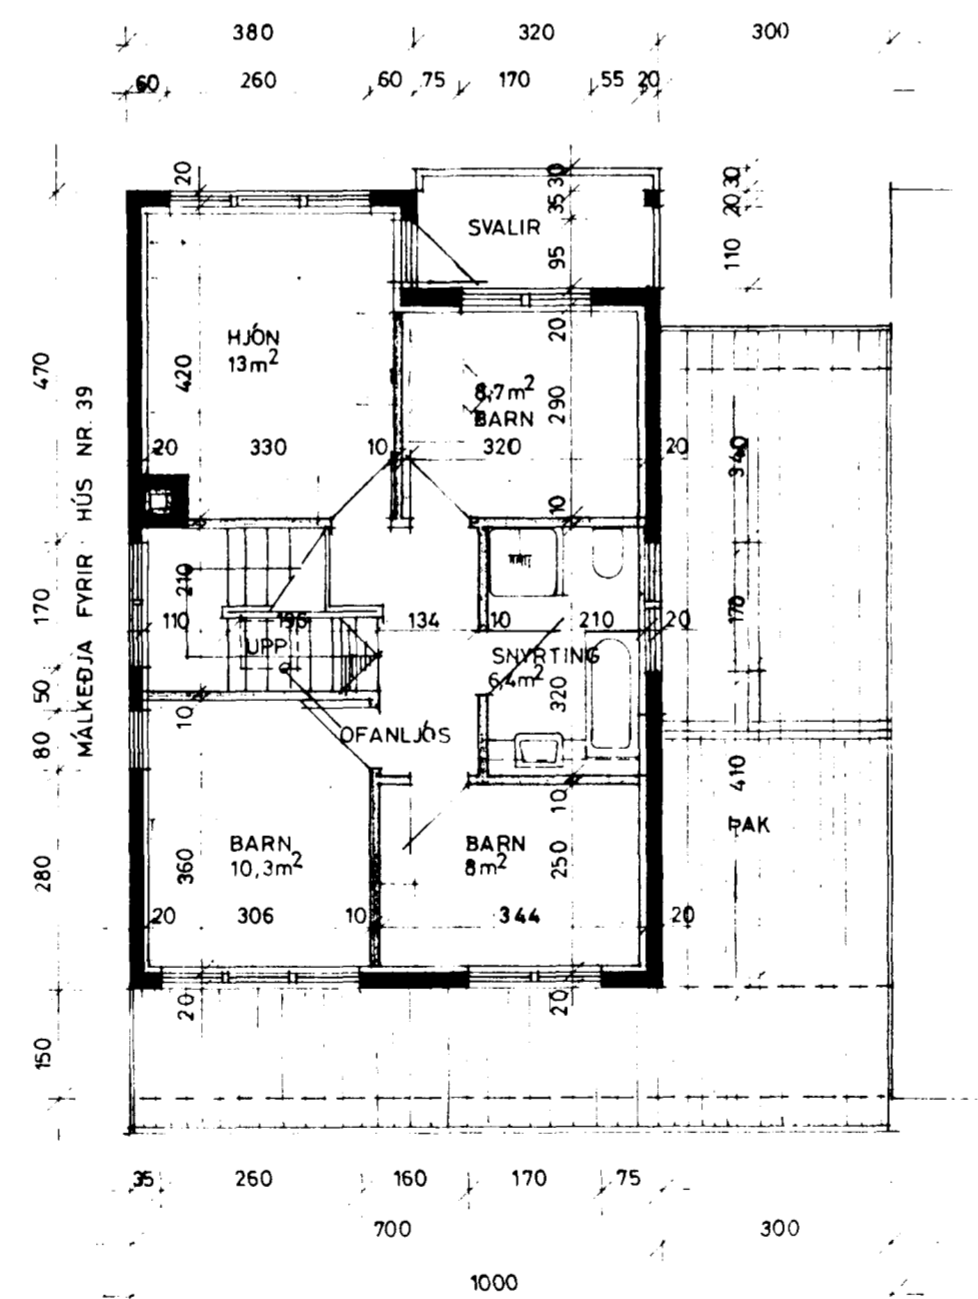

GRUNNMYND EFRI HÆÐA 1:100

STÆRDIR	BR.m ²	BR.m ³
KJALLARI	217	230
HÆÐ	304	310
EFRI HÆÐ	235	230
ALLS	756	770

NÝTINGARHLÚTFALL 0,22

KÖLNUN:

MEDALGILDI VEGGJA	1,0 Wm ² C°
ÞAK	0,3 "
NEDSTA PLATA	0,4 "

Gætt af fundi bygginga-
ráðs nr. 20/1 1:82
BYGGINGARÁÐULLYKINGIN
I HAFNARFIRDI

0410
9880-0410-01