




NORDVESTUR 1:100



SUDAUSTUR 1:100


HEDARLEGA Í LÖÐARMÖRKUM

Þessi átt á fundi bygginga-
 nefndar þ. 20.1.1982
 31.2.82
 BYGGINGA-
 Í HAFNARFIRDI

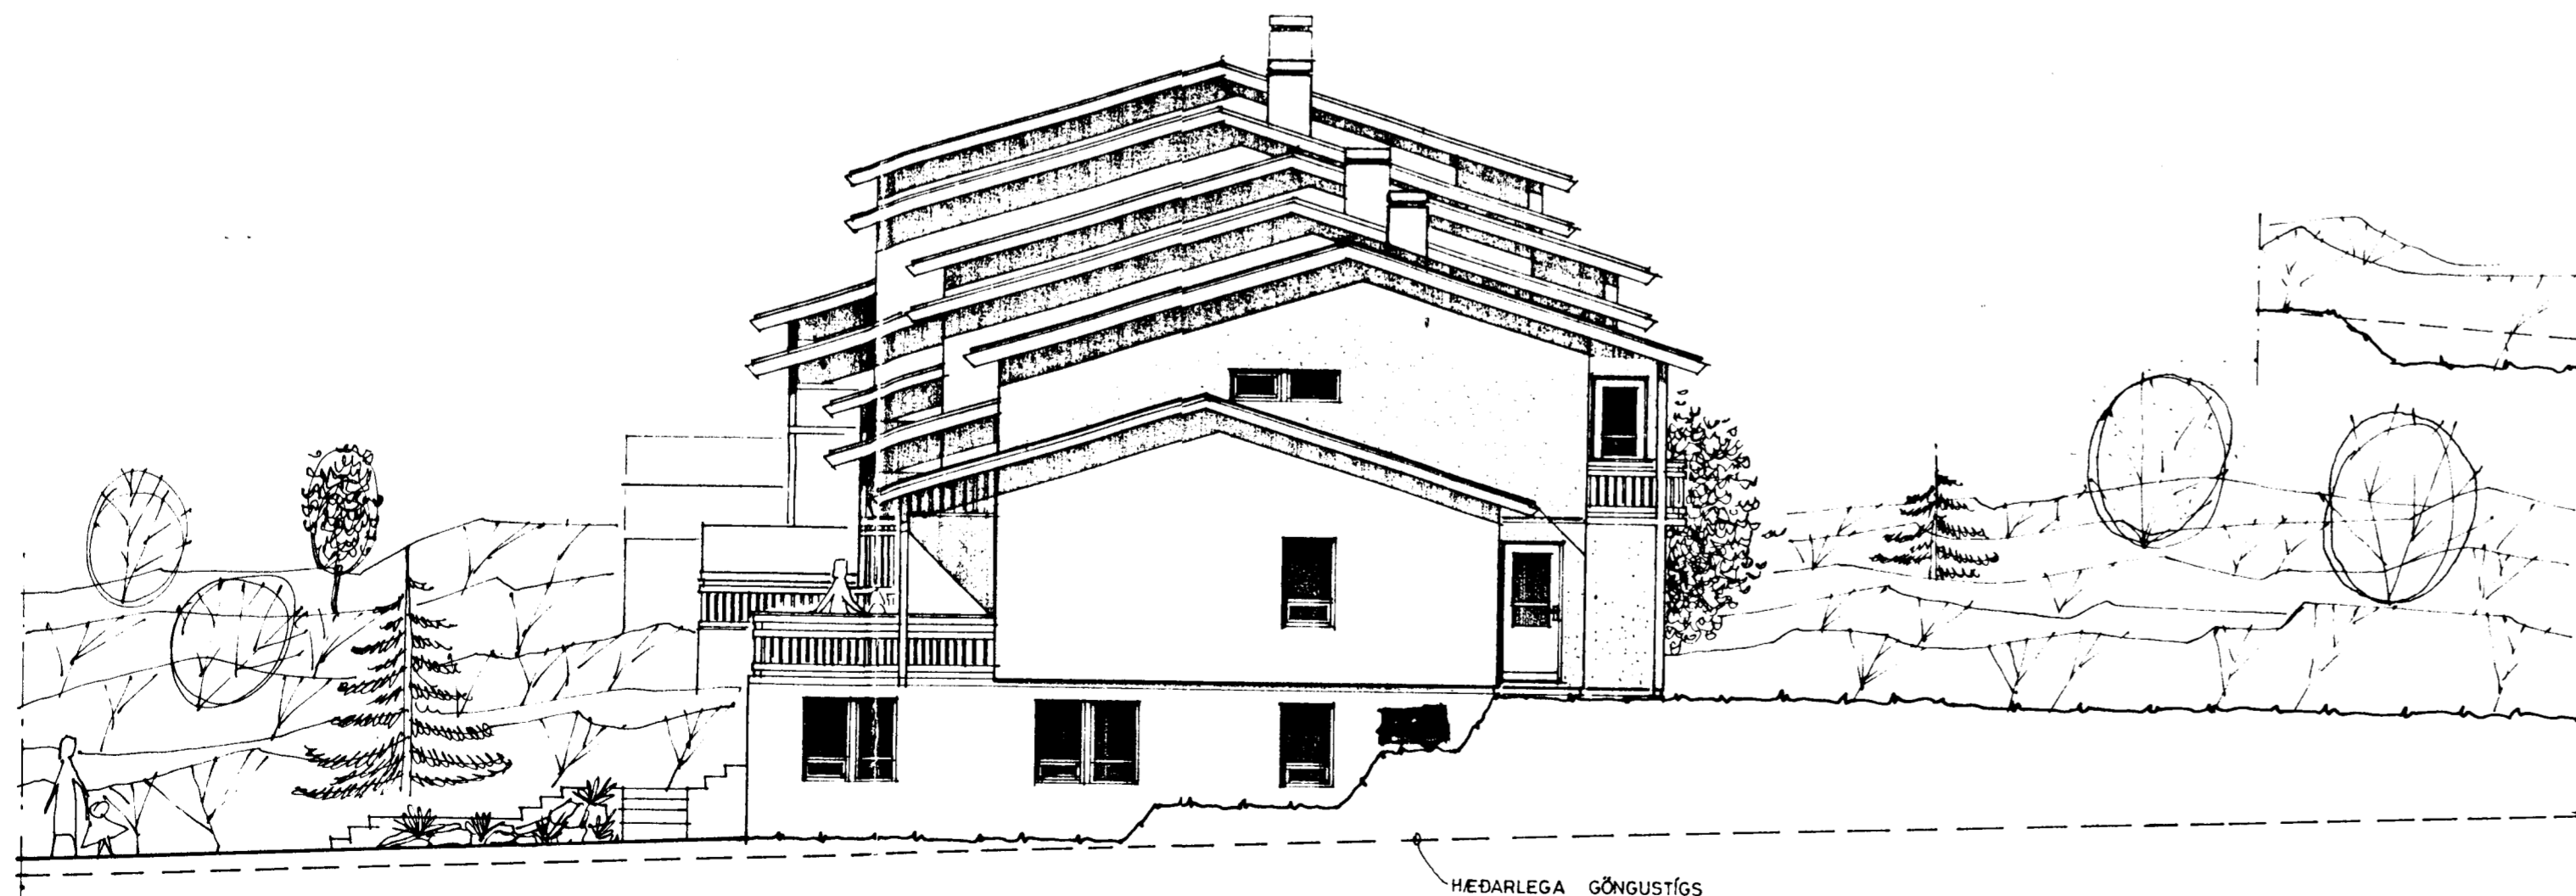

SUÐVESTUR 1:100

HEDARLEGA GÖNGUSTÍGS

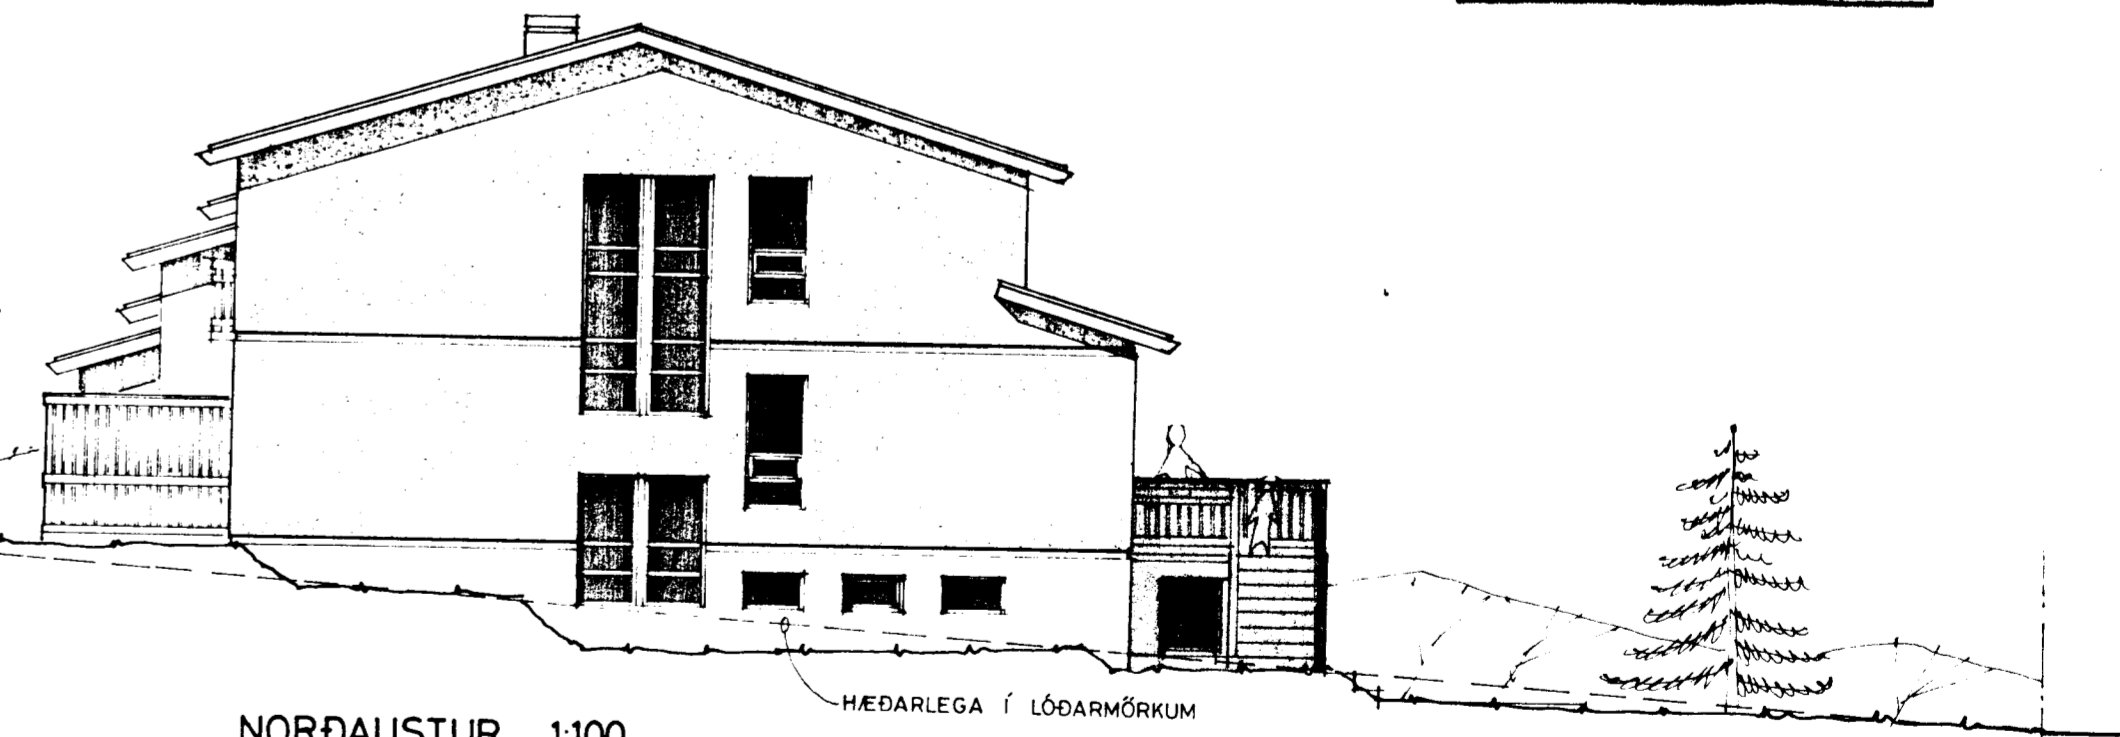

NORÐAUSTUR 1:100

HEDARLEGA Í LÖÐARMÖRKUM

9880-0410-01

TEIKNISTOFAN HRINGBRAUT 56, 220 HAFNARFIRDI, S 54355
 PALL V. BJARNASON, ARKITEKT, FAI

121,01

ELDUSLÓÐ 39, 41, 43, 45 & 47, HAFNARFIRDI - RAÐHÚS

DAGS DES. 1981
 KVARDI 1:100
 HANNAÐ PVB
 TEIKNAD AE
 YFIRF. PVB

ÍTILSTEIKNINGAR
 Páll W. Bjarnason