



SNID 1:100

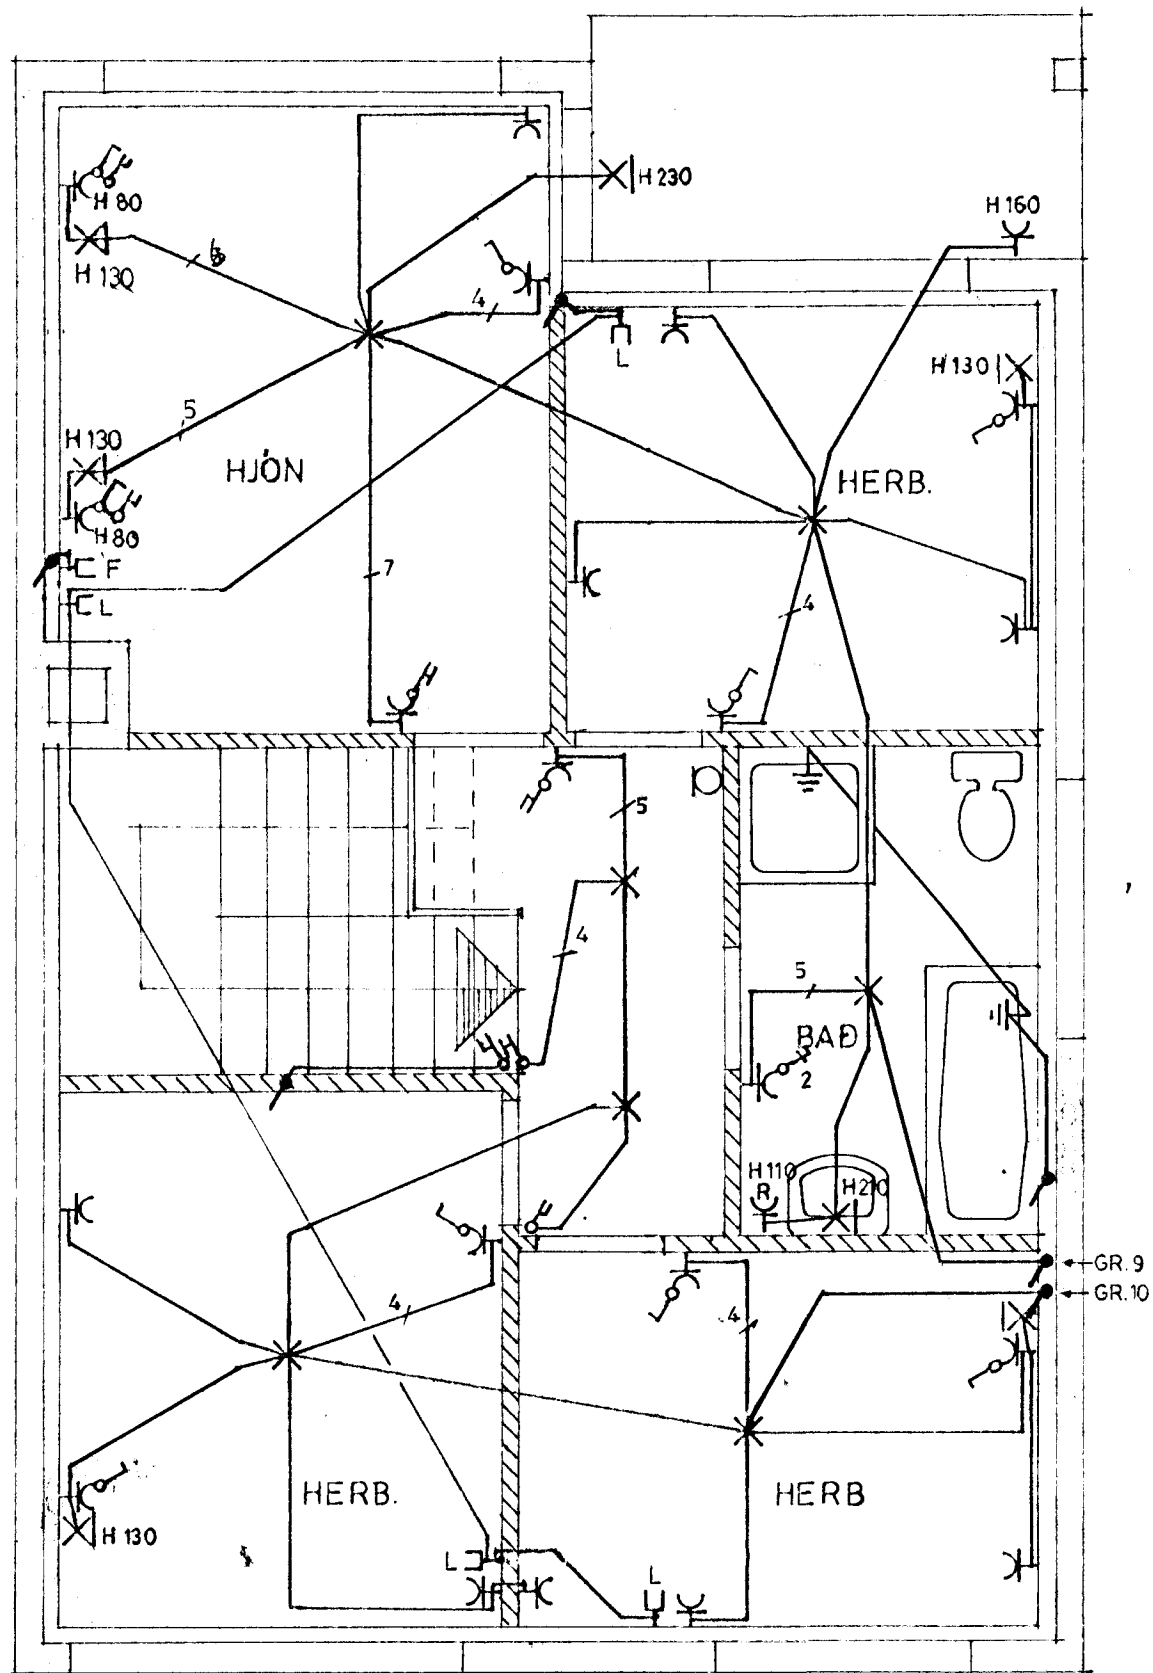

GRUNNMYND EFRI HÆÐAR 1:50

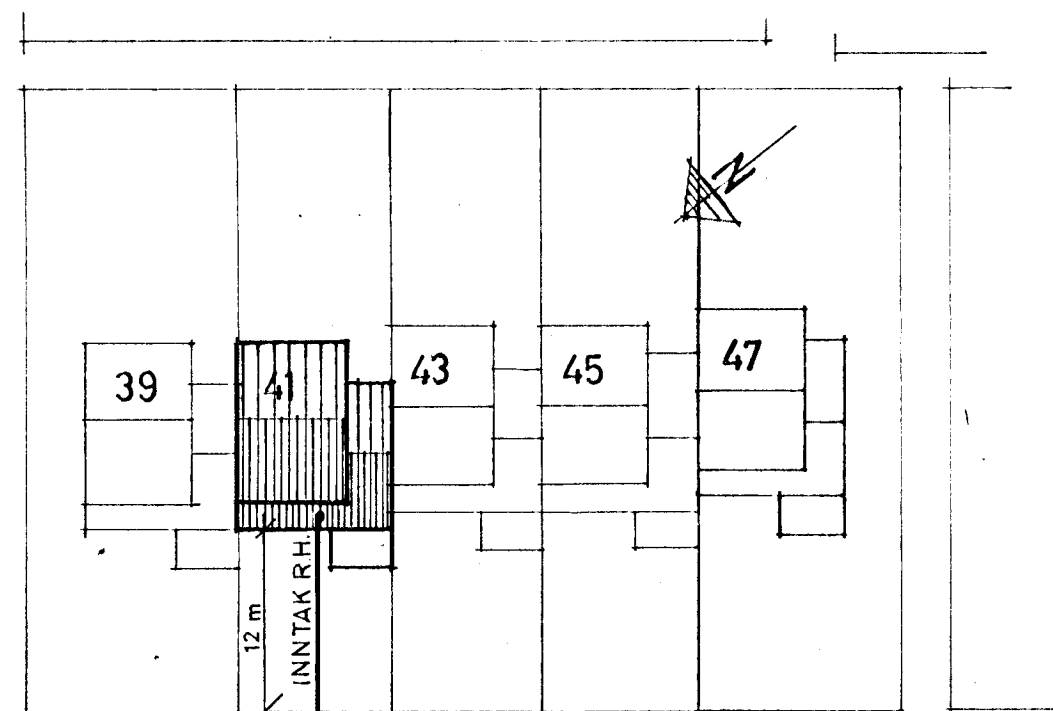


ÖLDUSLÓÐ

AFSTÖÐUMYND 1:500


**SKÝRINGAR:**

LAGNIR SKULU VERA HULDAR 5/8" PÍPULAGNIR  
 OG TAUGAR 3x1,5".  
 HÆÐ Á ROFUM SKAL VERA 110 SM.  
 " " TENGLUM & F DÖSUM SKAL VERA 20 SM  
 " " VEGGDÖSUM SKAL VERA 165 SM.  
 ÖLL MÁL ERU MÍÐUÐ VIÐ FULLFRÁGENGIN GÓLF  
 OG Á MIÐJA DÖS.  
 MÁLSTRAUMUR ROFA OG TENGLA SÉ 10A.

NEMA ANNARS SÉ GETIÐ

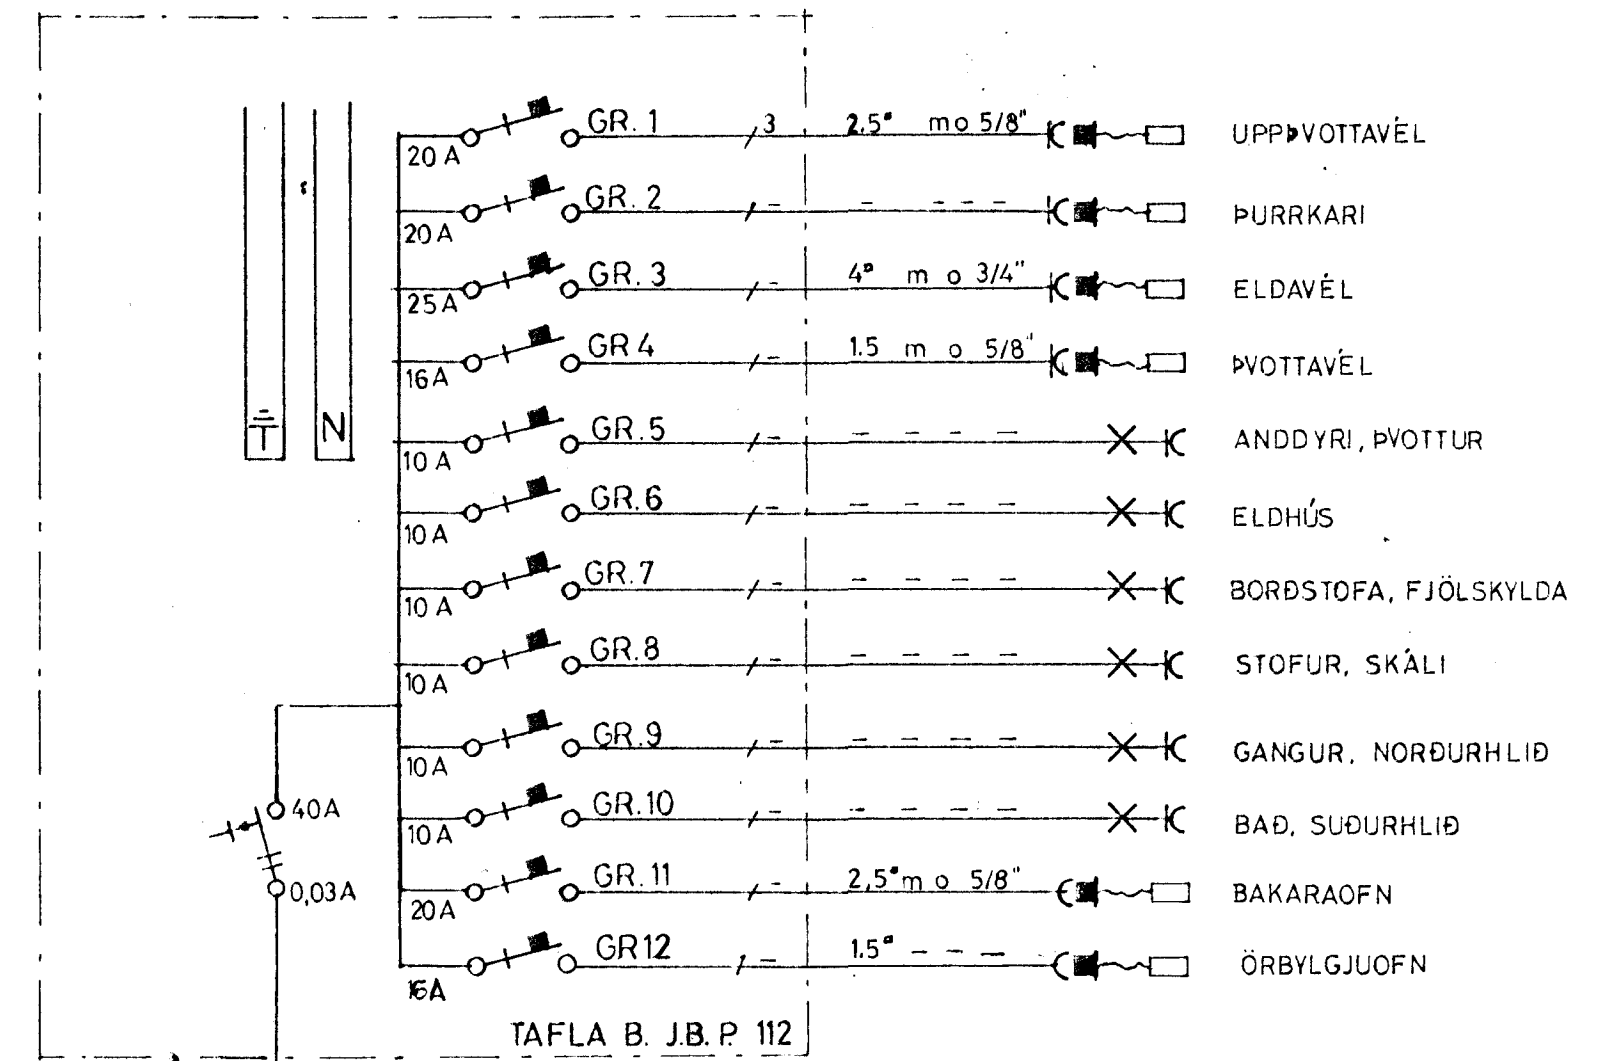

TAFLA B. J.B.P. 112

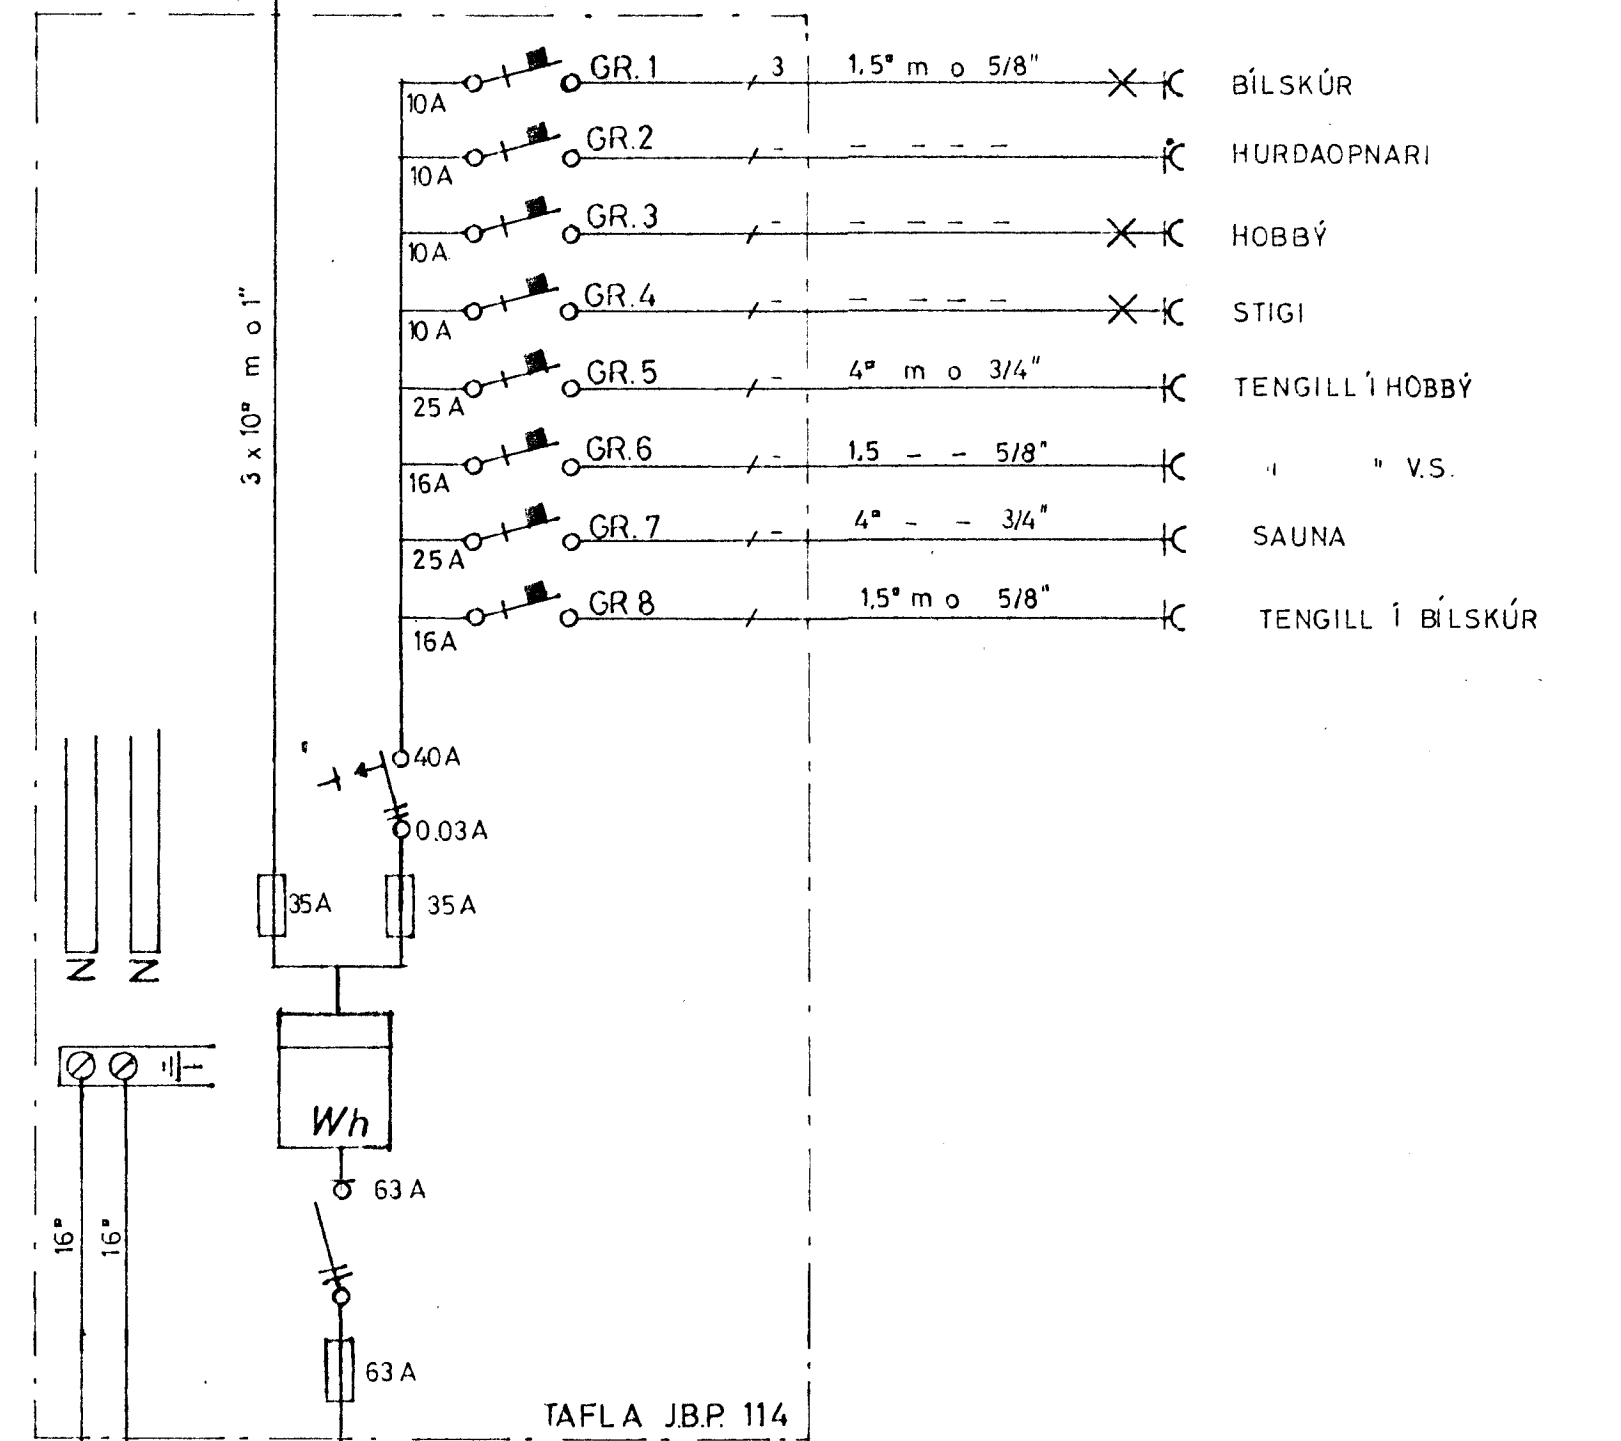

TAFLA J.B.P. 114

ÖLDUSLÓÐ 41 HAFNARFIRÐI, RAÐHÚS	HAFNARFIRÐI APRÍL '82
RAFLÖGN	BL. 2
GRUNNMYND, SNID, AFSTÖÐUM, -EINL.M.	MK. 1:50 1:100-1:500
<i>G. G. G.</i>	TEIKN. G.G.G. - A.E.