



SNID 1:100

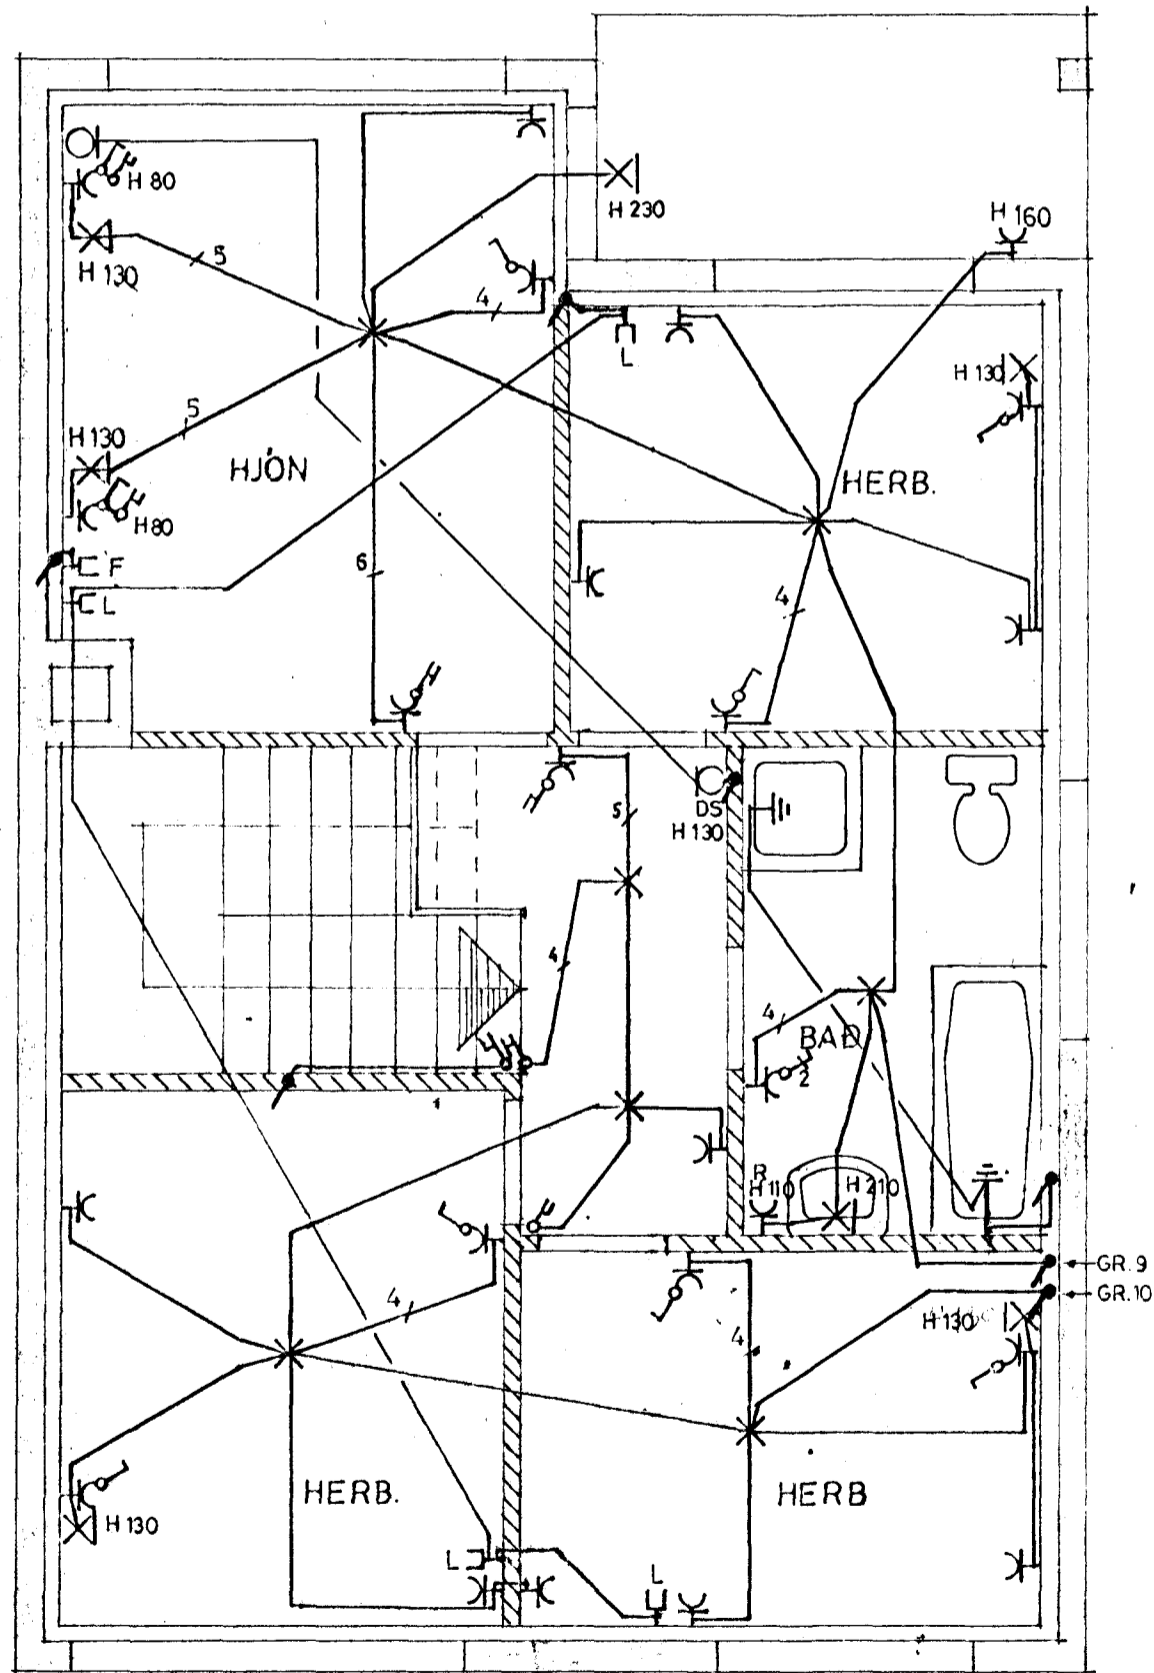

GRUNNMYND EFRÍ HÆÐAR 1:50

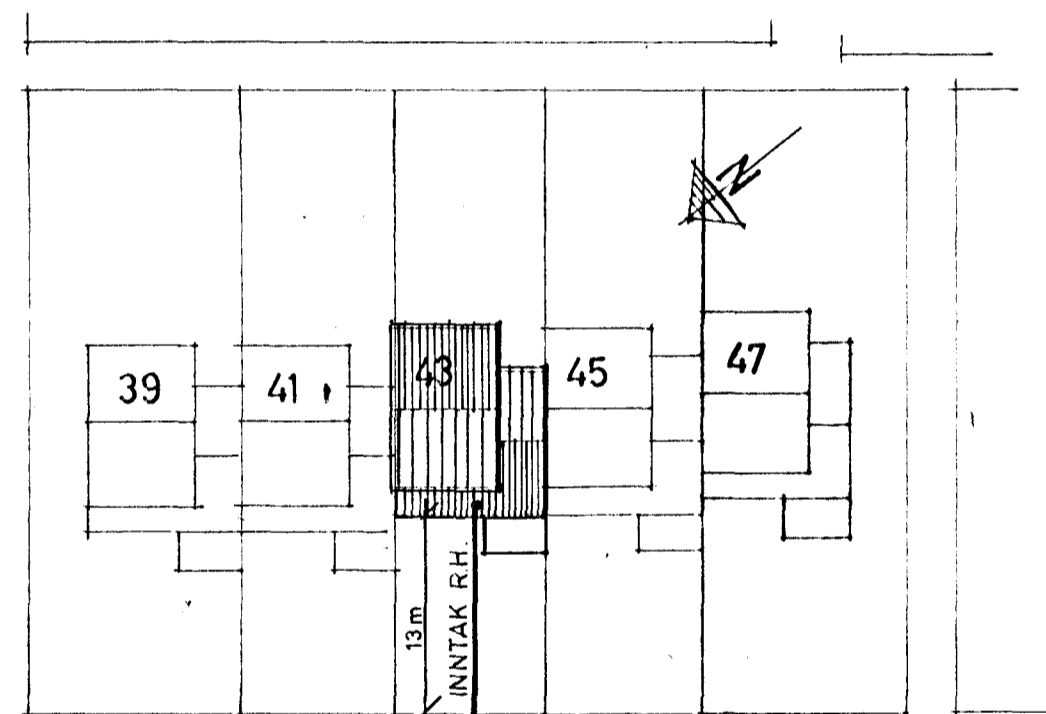


ÖLDUSLÓÐ


AFSTÖÐUMYND 1:500

SKÝRINGAR:

LAGNIR SKULU VERA HULDAR 5/8" PÍPULAGNIR
 OG TAUGAR 3x1,5".
 HÆÐ Á ROFUM SKAL VERA 110 SM.
 " " TENGLUM & F DÖSUM SKAL VERA 20 SM
 " " VEGGDÖSUM SKAL VERA 165 SM. } NEMA ANNARS SÉ GETIÐ
 ÖLL MÁL ERU MIÐUÐ VID FULLFRÁGENGIN GÓLF
 OG Á MIÐJA DÖS.
 MÁLSTRAMUR ROFA OG TENGLA SÉ 10A.

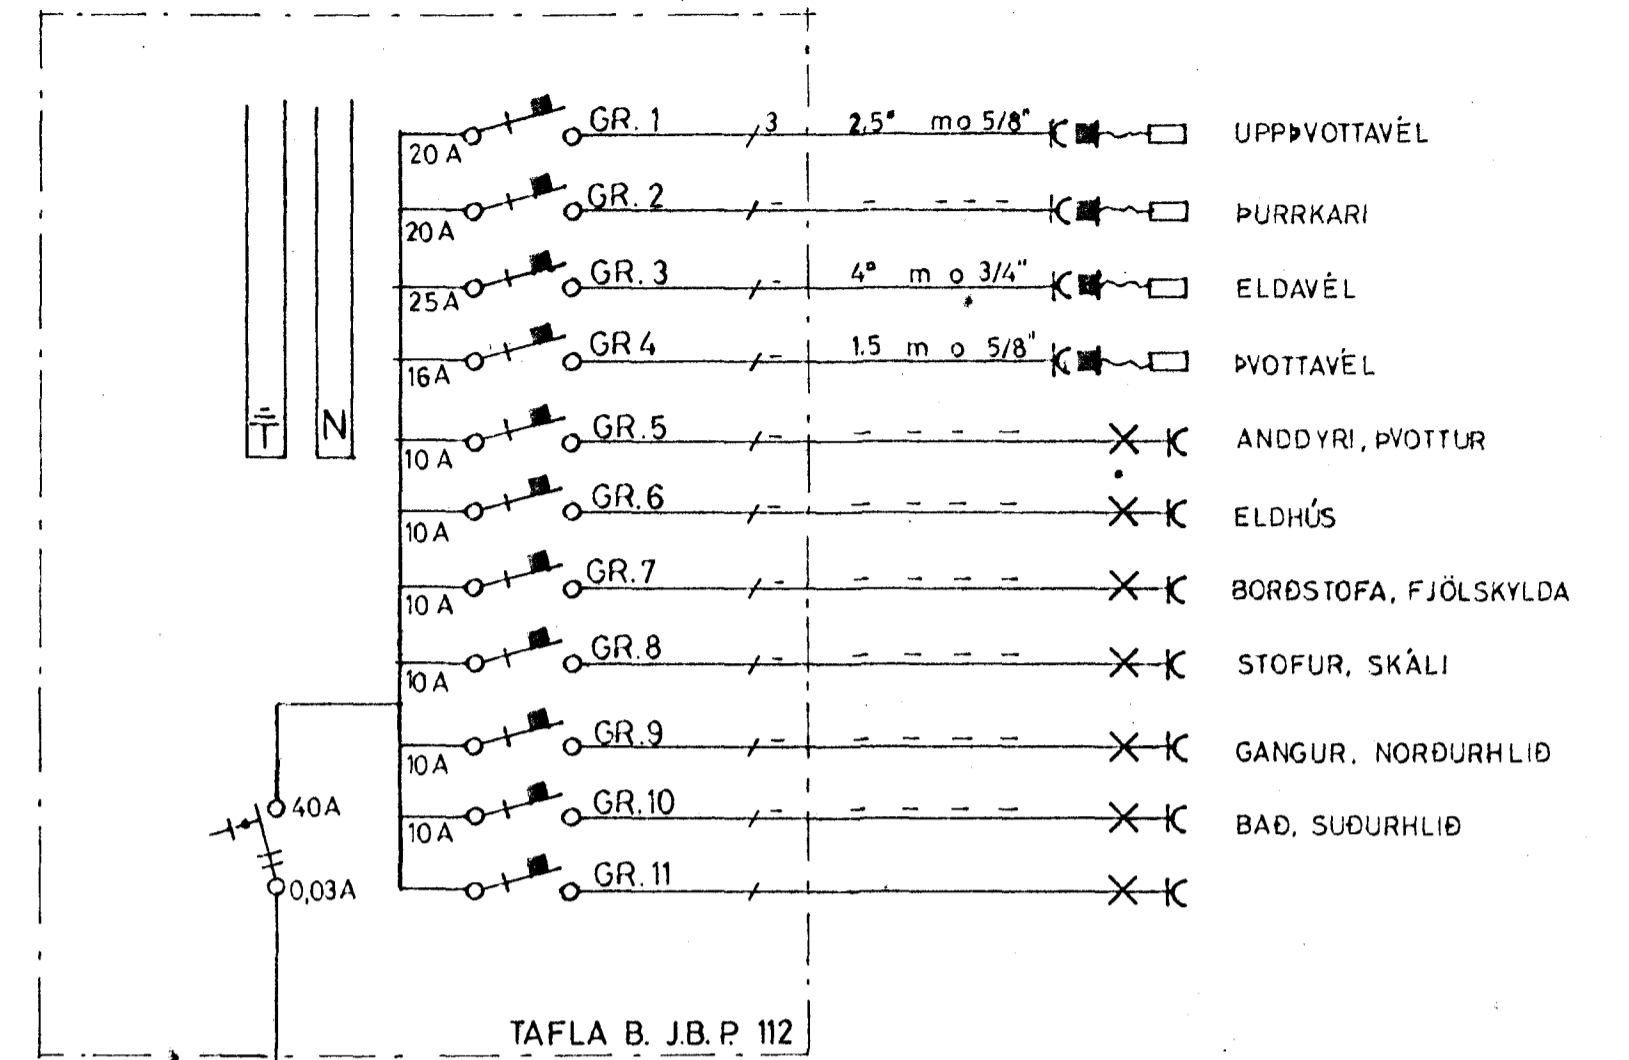

TAFLA B. J.B.P. 112

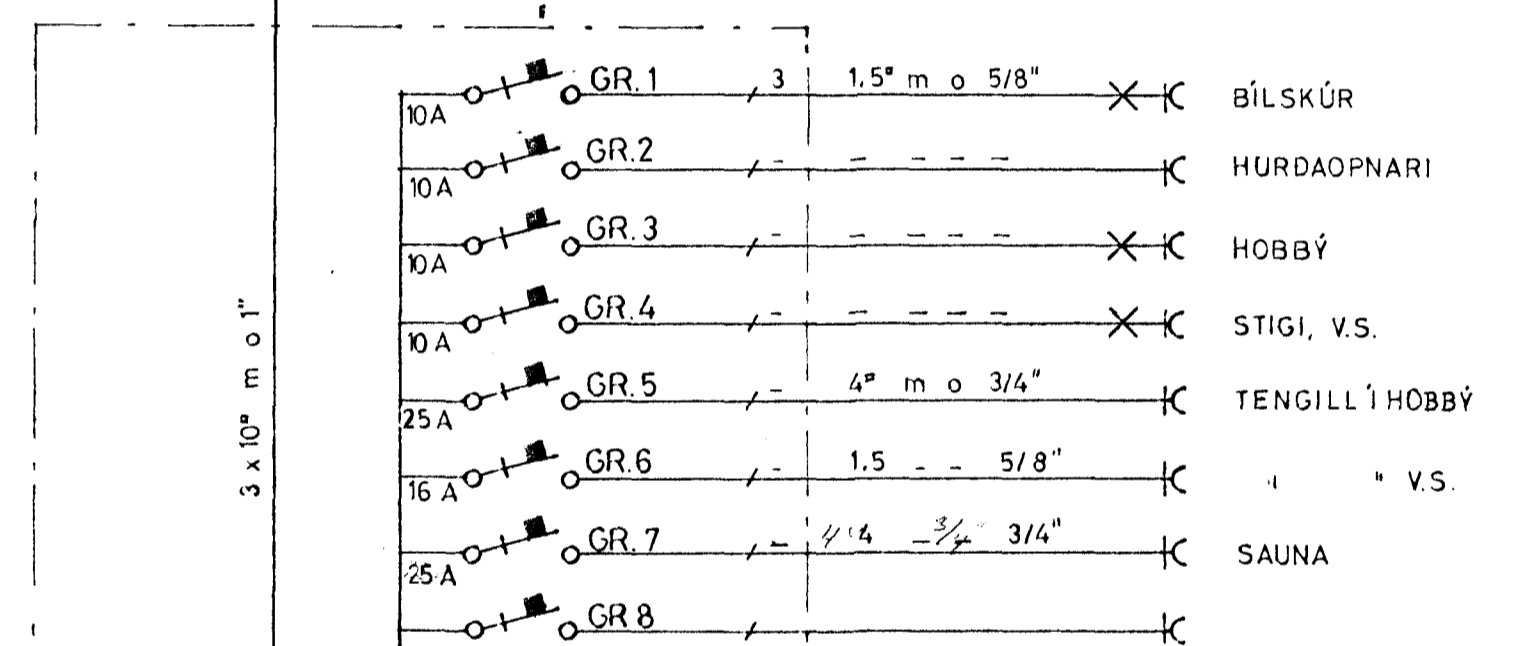

TAFLA J.B.P. 114

ÖLDUSLÓÐ 43 HAFNARFIRÐI, RAÐHÚS	HAFNARFIRÐI APRÍL '82
RAFLÖGN	BL. 2
GRUNNMYND, SNID, AFSTÖÐUM, -EINL.M.	MK. 1:50 1:100-1:500
TEIKN. G.G.G. - A.E.	

Reitar Ási Ásdóttir