



Húsvéita nr. 2834 Teikning nr. 2061
 Samþykkt þ. 5. 8. 1982
 J.Þ. RAÞVEITU HA'NARFJARÐAR
Jóns Eiríksson
 Eftirlitsmaður rannsóknar

lantök samþykkt 4. 13. 1982
 J.Þ. RAÞVEITU HA'NARFJARÐAR
Filbert Þursteinsson

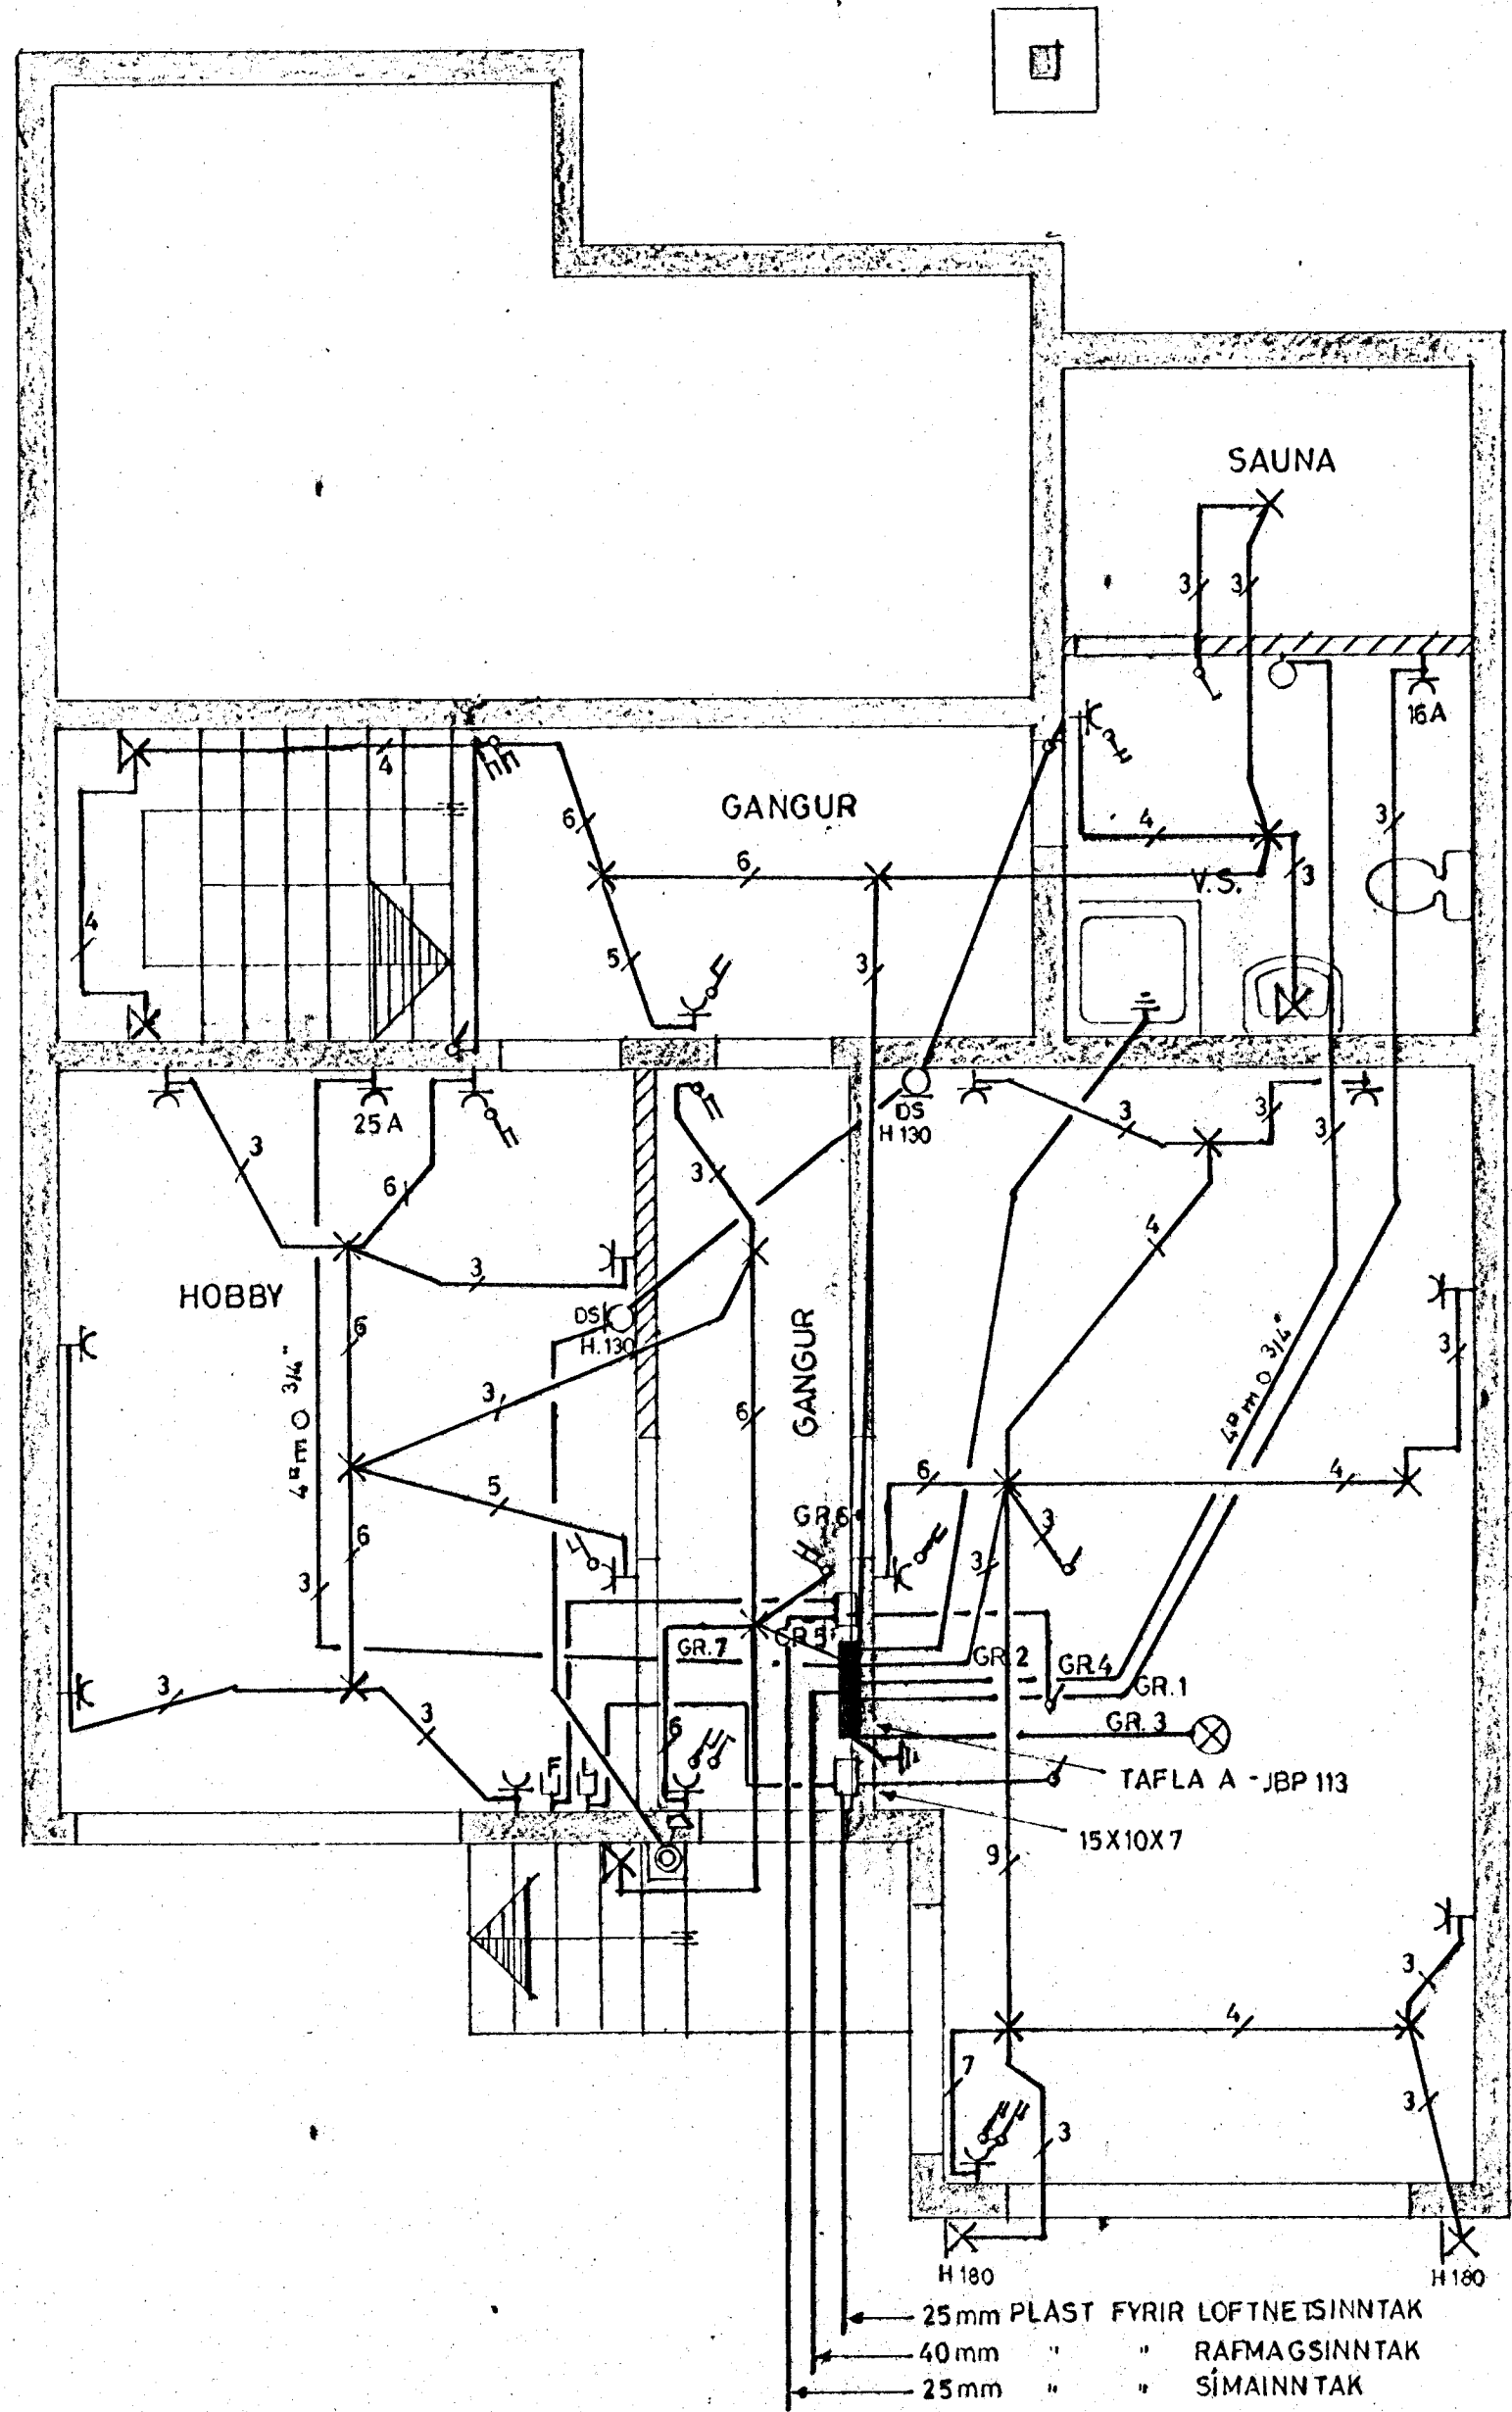

GRUNNMYND KJALLARA 1:50

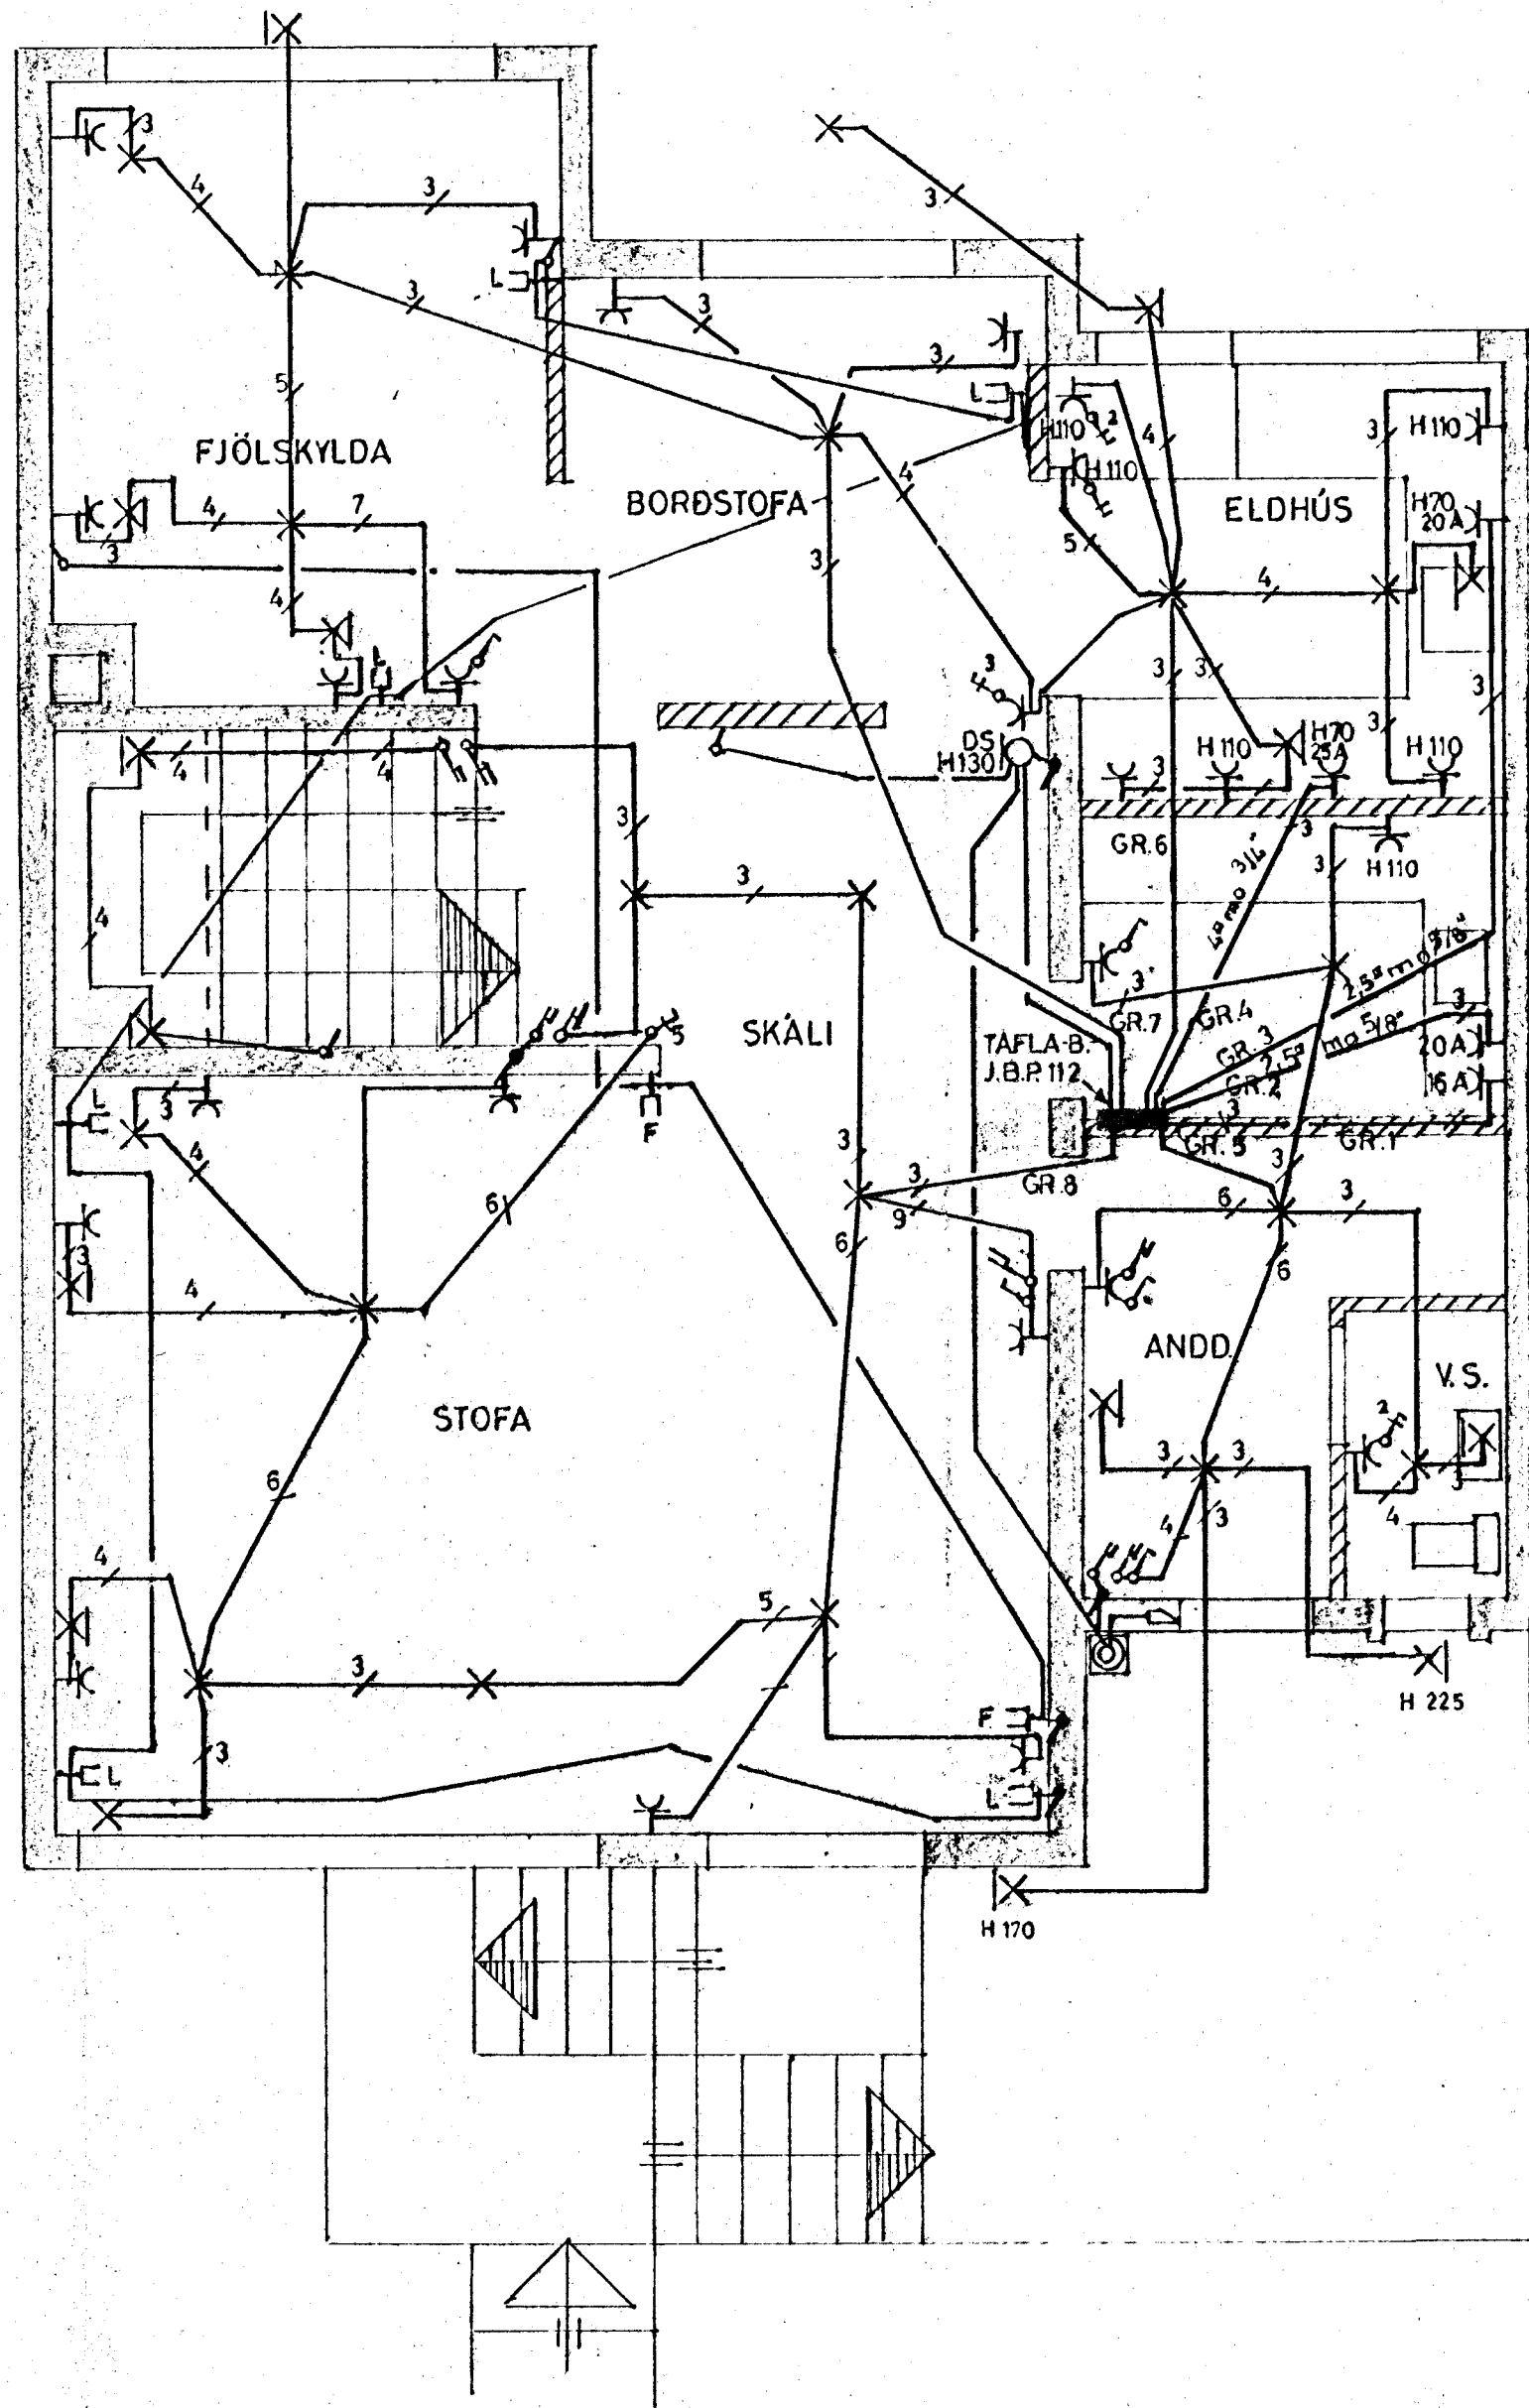

GRUNNMYND 1. HÆÐAR 1:50

| | |
|---------------------------------|--------------------------|
| ÖLDUSLÓÐ 45 HAFNARFIRÐI, RAÐHÚS | HAFNARFIRÐI APRIL '82 |
| RAFLÖGN GRUNNMYNDIR | BL. 1 |
| | MKV. 1:50 |
| <i>Grítar Þeir Guðmundsson</i> | TEIKN. G.G.G. - A.E. |