
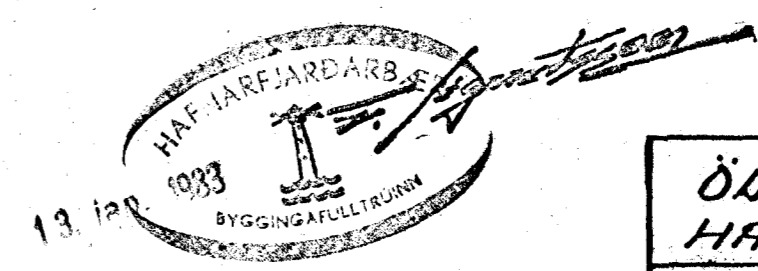


KERFI RÚMMYND

≈ 1:50

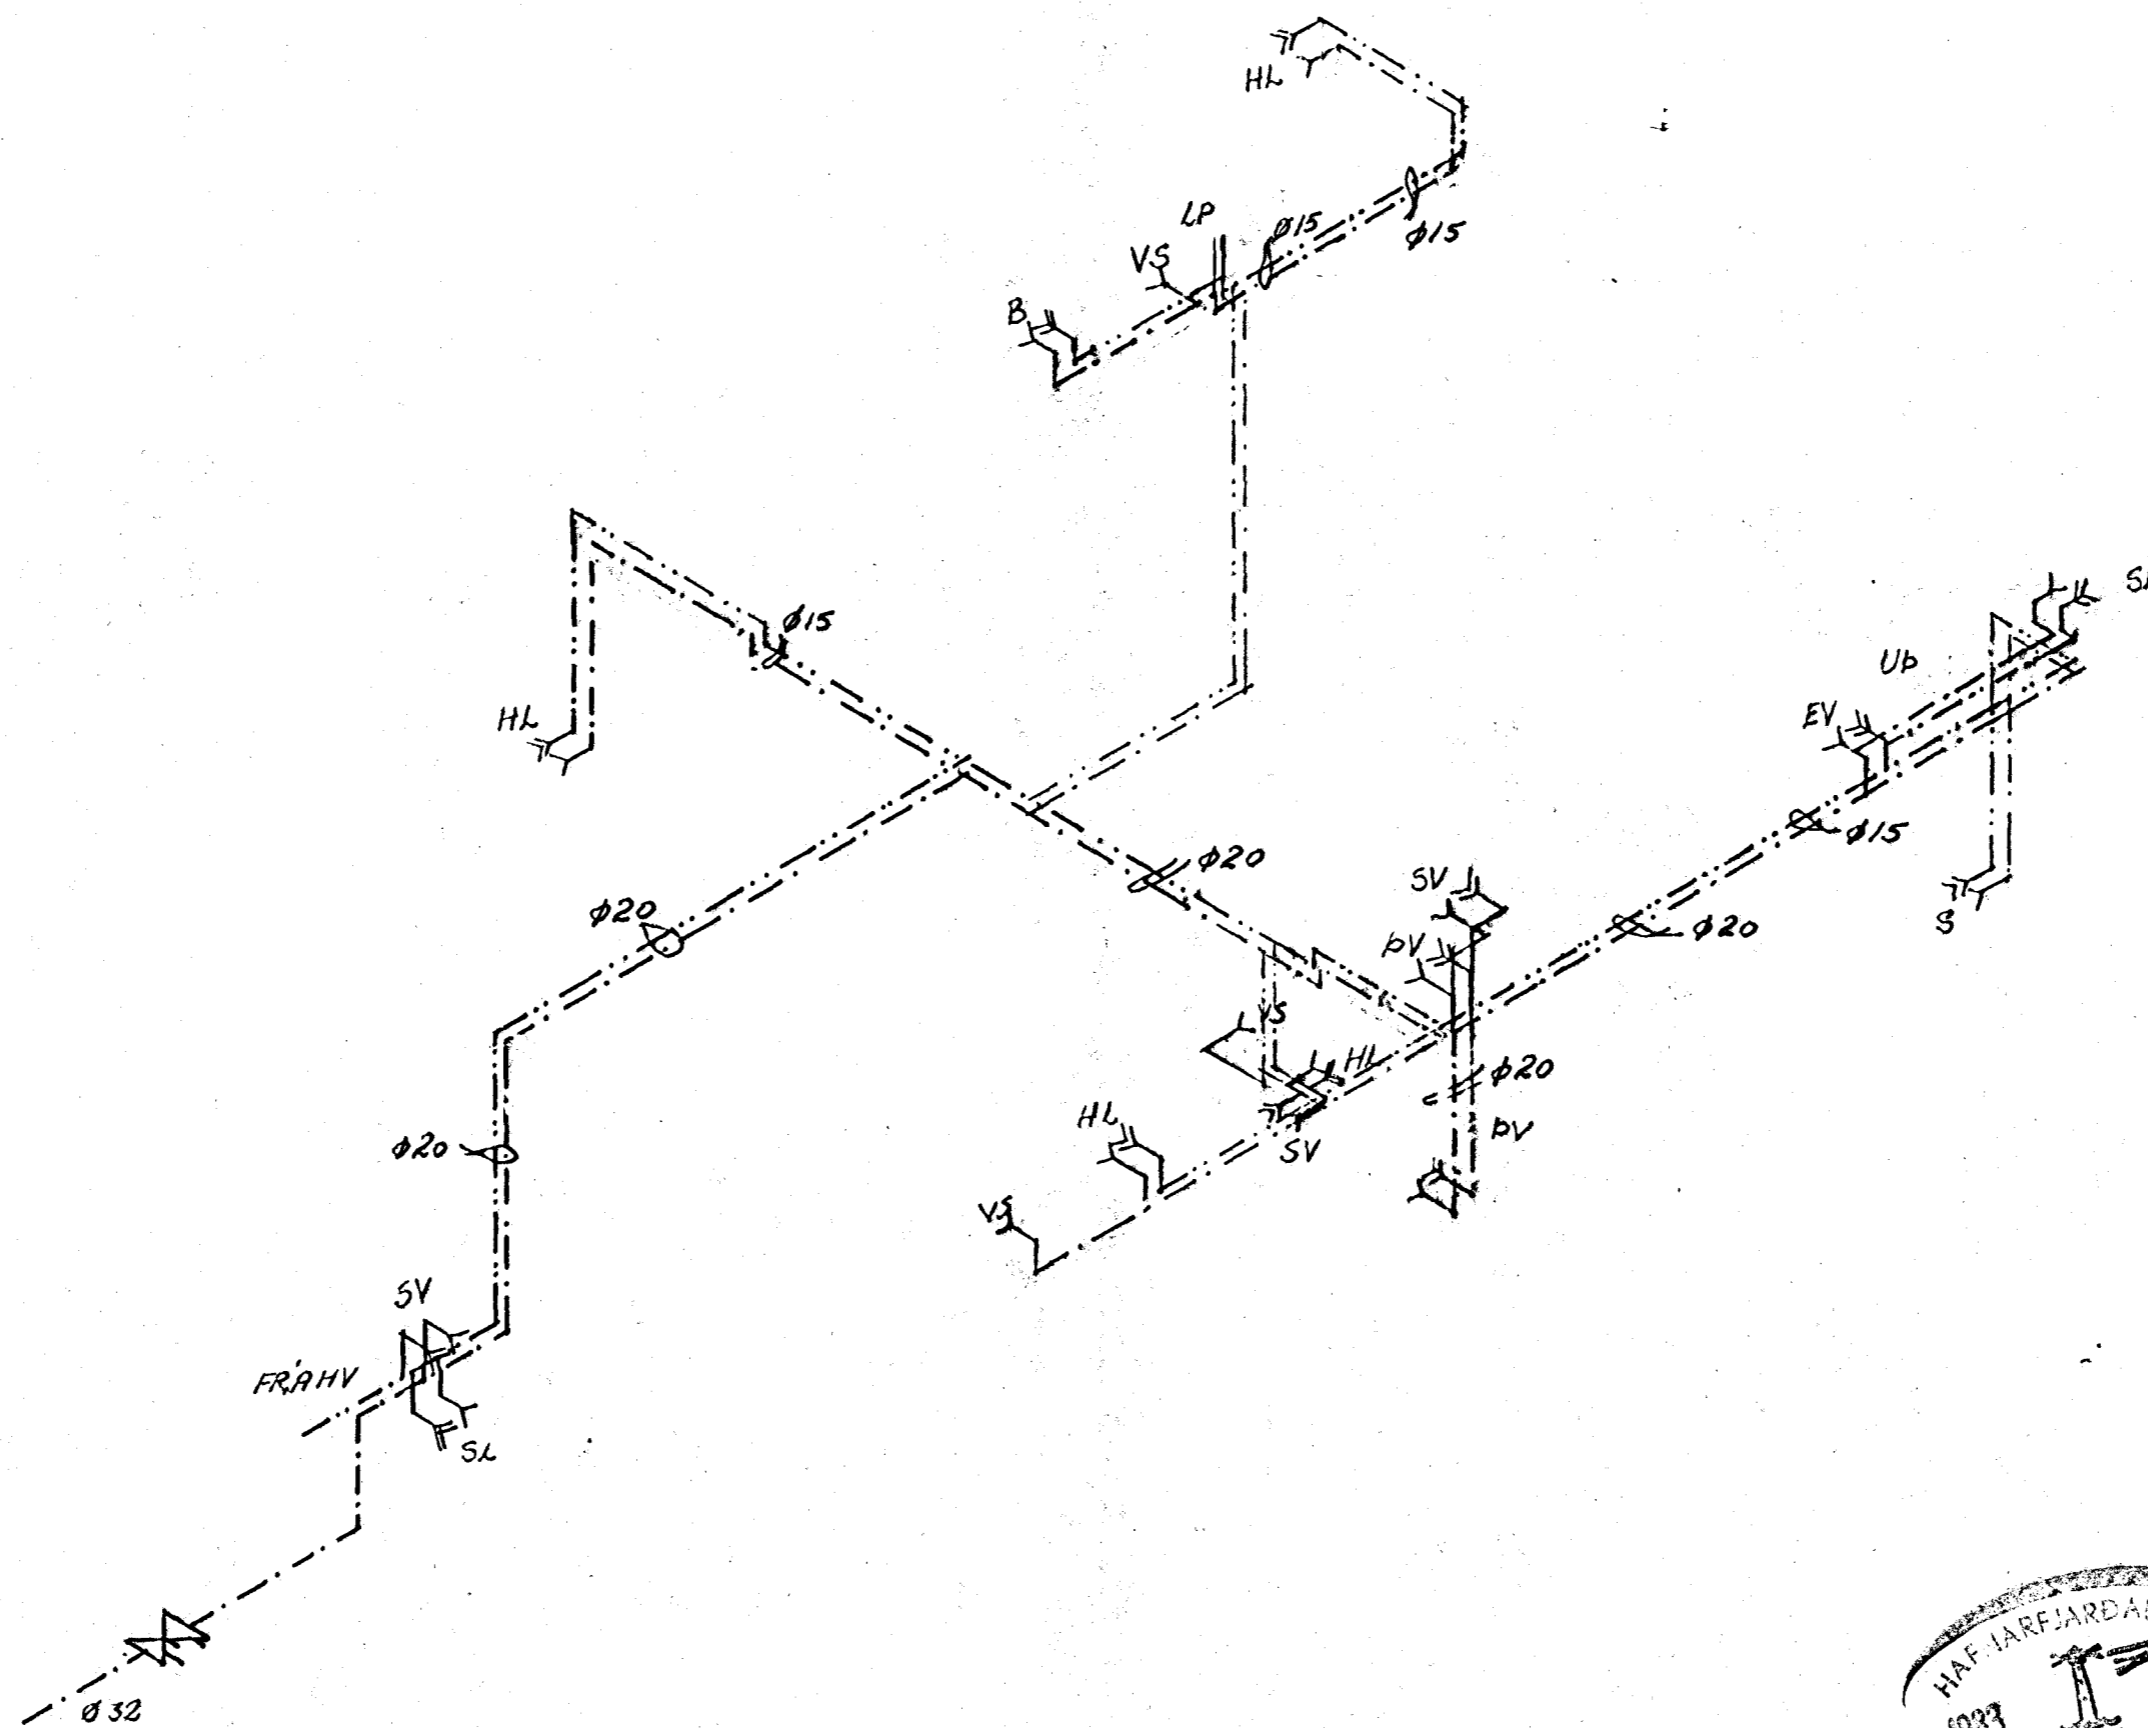

Ø20 = 3/4"
Ø15 = 1/2"

ÖLDUSLÓÐ 45, HAFNARFIRÐI	HAFNARF. JÚNÍ 1982
VATNSLÖGN RÚMMYND	TEIKNING NR. 3.2. REIKN. HAF. TEIKN. 88.
HALLDÓR HANNESSON BYGG. VÆRFR. GUNNARSSUNDI 10 HAFN. 3.53423	

Byggt í des. 82