

Samþykkt á fundi bygginga-
nefndar þ. 18. 1993.

BYGGINGAFULLTRÚINN
Í HAFNARFIRÐI

Sigbjörn Halldór

ÍBÚÐ Í KJALLARA:


STÆRÐIR:

Flatarmál brúttó:


Íbúðarrými og geymsla ... 75,5 m²

Sameign 15,9 m²


Heildarflatarmál 91,4 m²

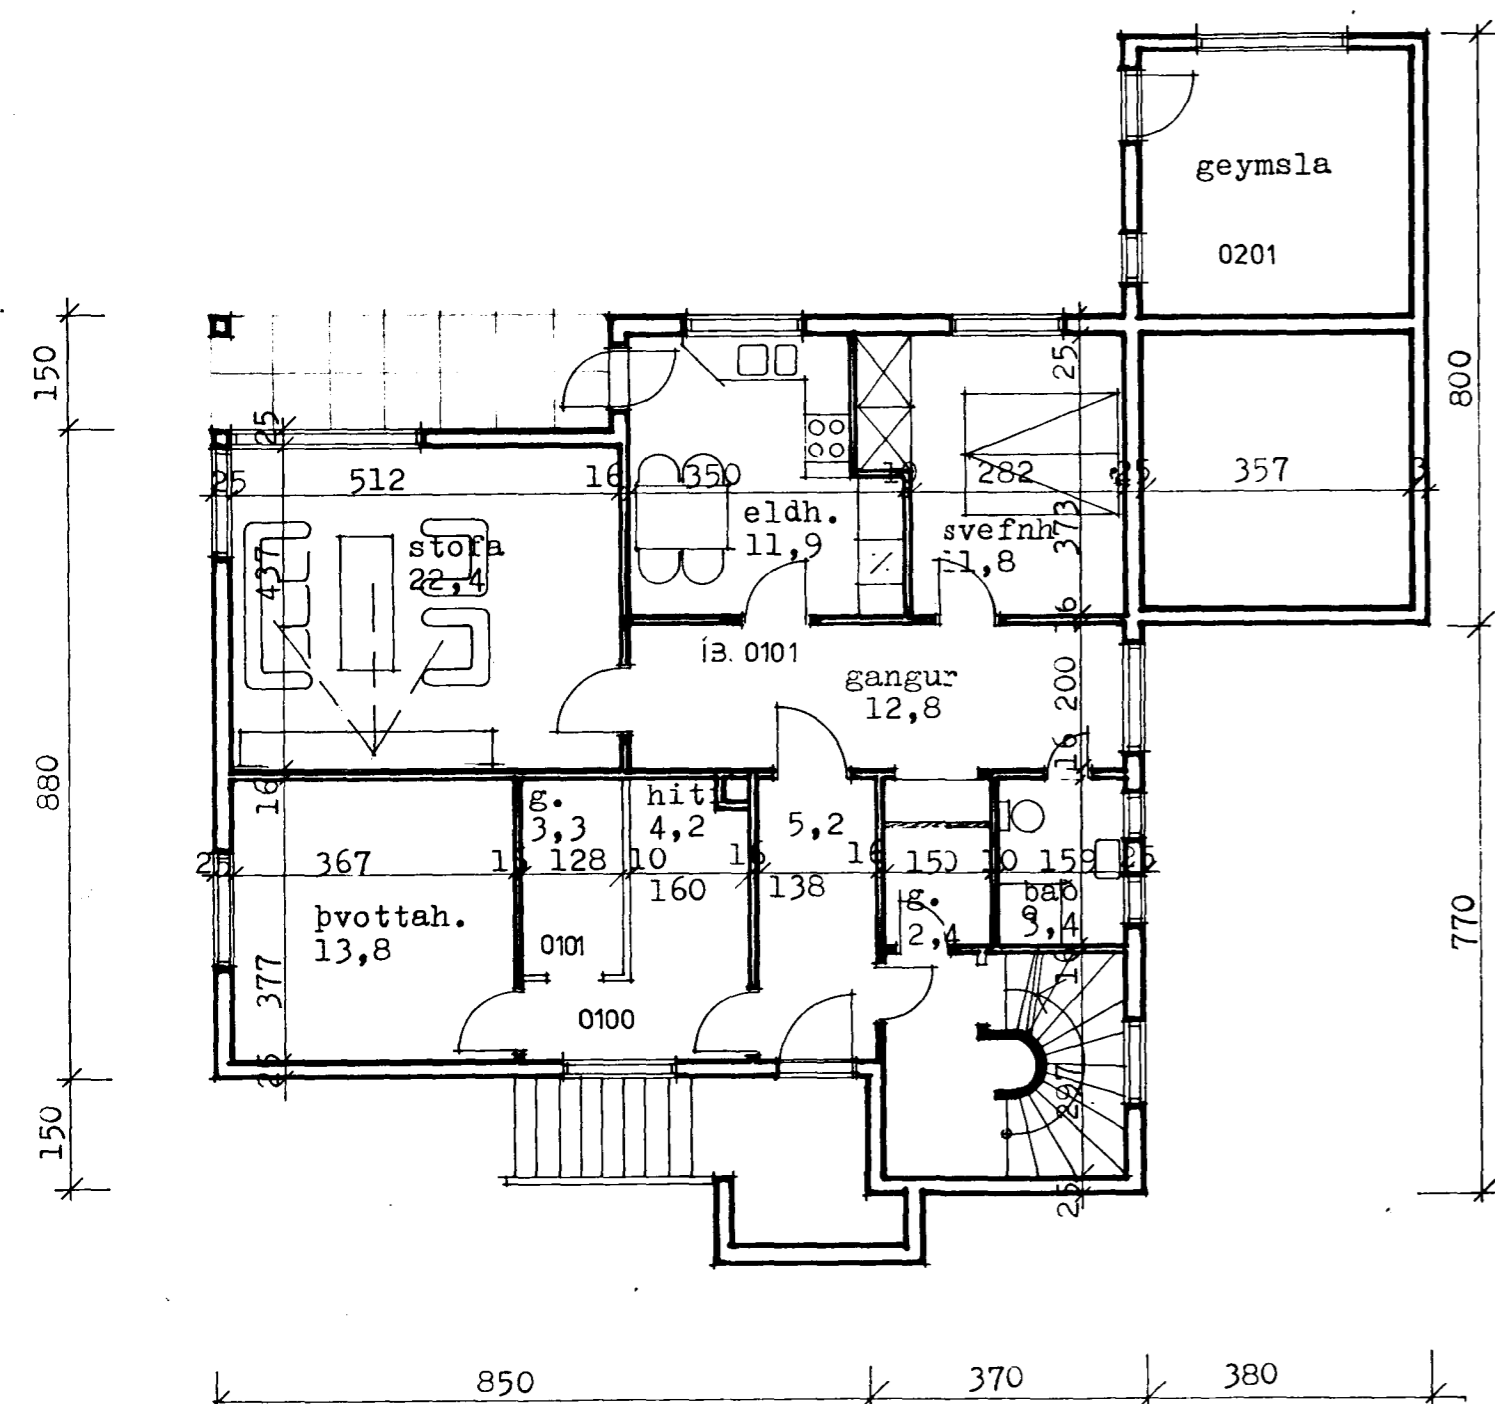

GRUNNMYND KJALLARA

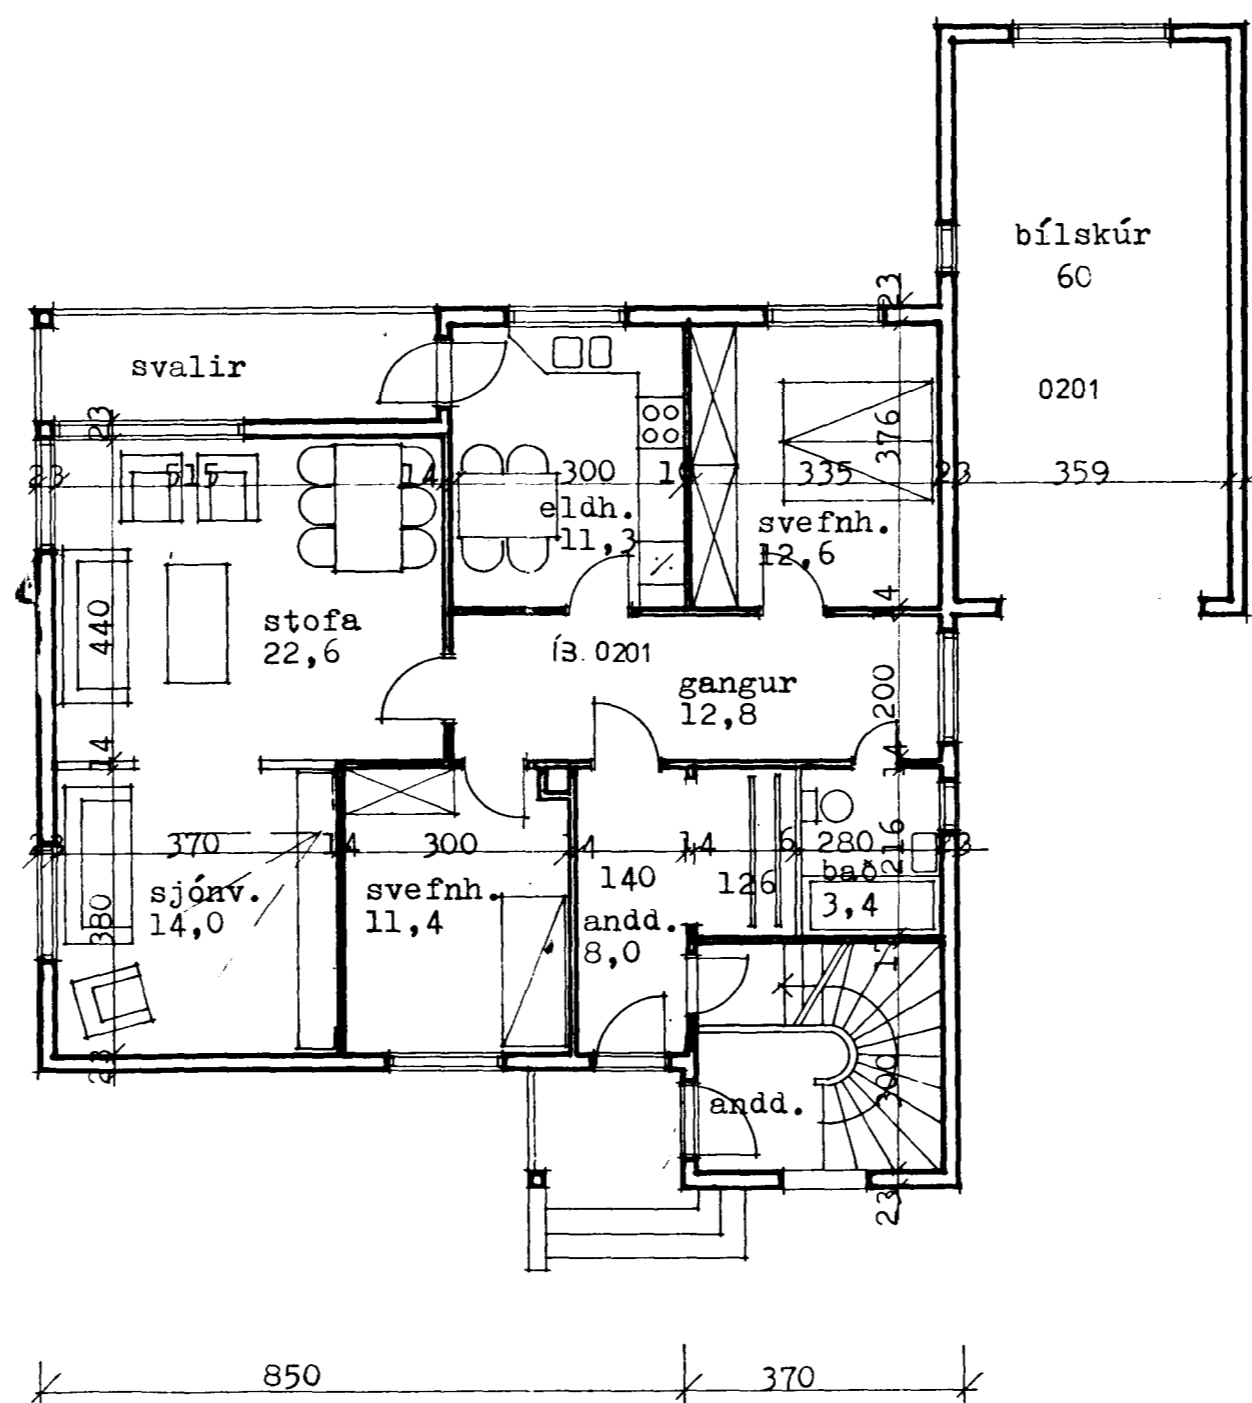

GRUNNMYND MIÐHÆÐAR

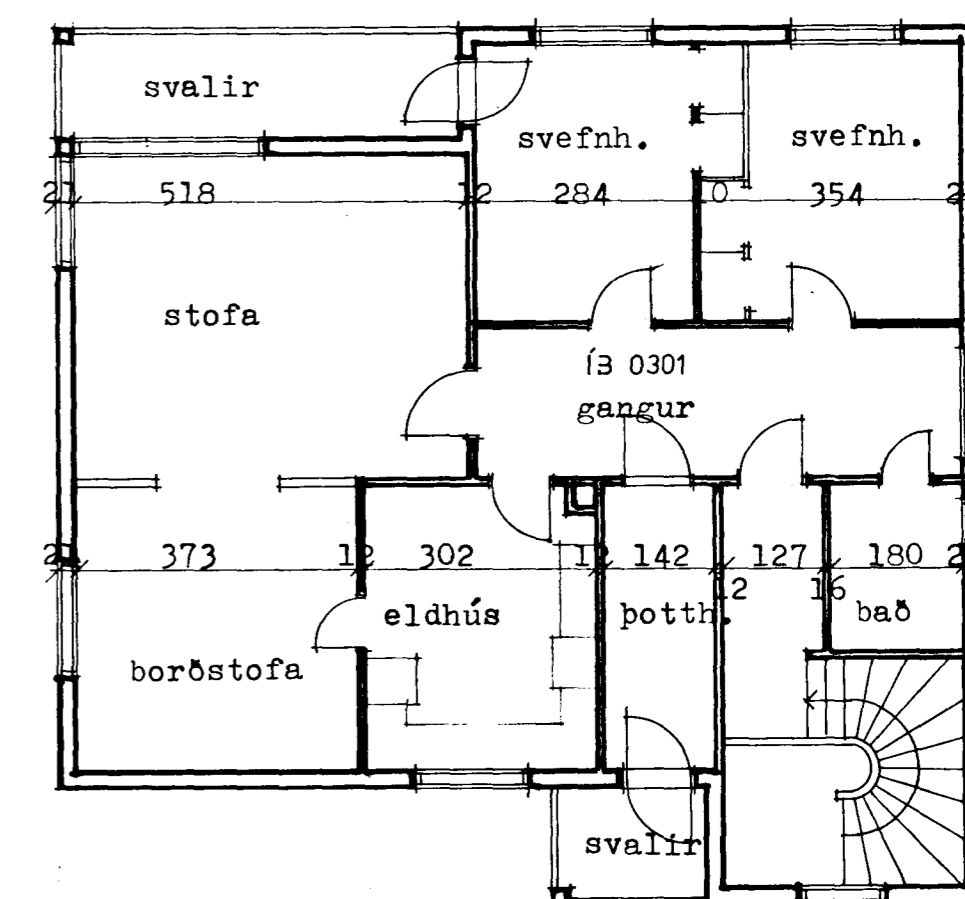

GRUNNMYND EFSTU HÆÐAR

ÖLDUSLÓÐ 46	
HAFNARFIRÐI ÍBÚÐ Í KJALLARA	
Grunnmyndir	
Mkv. 1: 100	
Dags. 05.08.93	
KÍM sf, TEIKNISTOFA Arni Kjartansson arkitekt faf Sigbjörn Kjartansson arkitekt faf Nordurstíg 3a, 101 Reykjavík sími: 91-618112, fax: 91-11594	
Sigbjörn Halldór	