



Samb. Mt á landi byrðinga-  
 nefnitar p. 28/8 1985  
 BYGGINGAFLUTRÁÐIN  
 Í HAFNARDEGI  
*Flóvinnur Flóvinnur*


Ganga skal frá opnu  
 öldstæði í samræði við  
 slökkviliðsstjóra

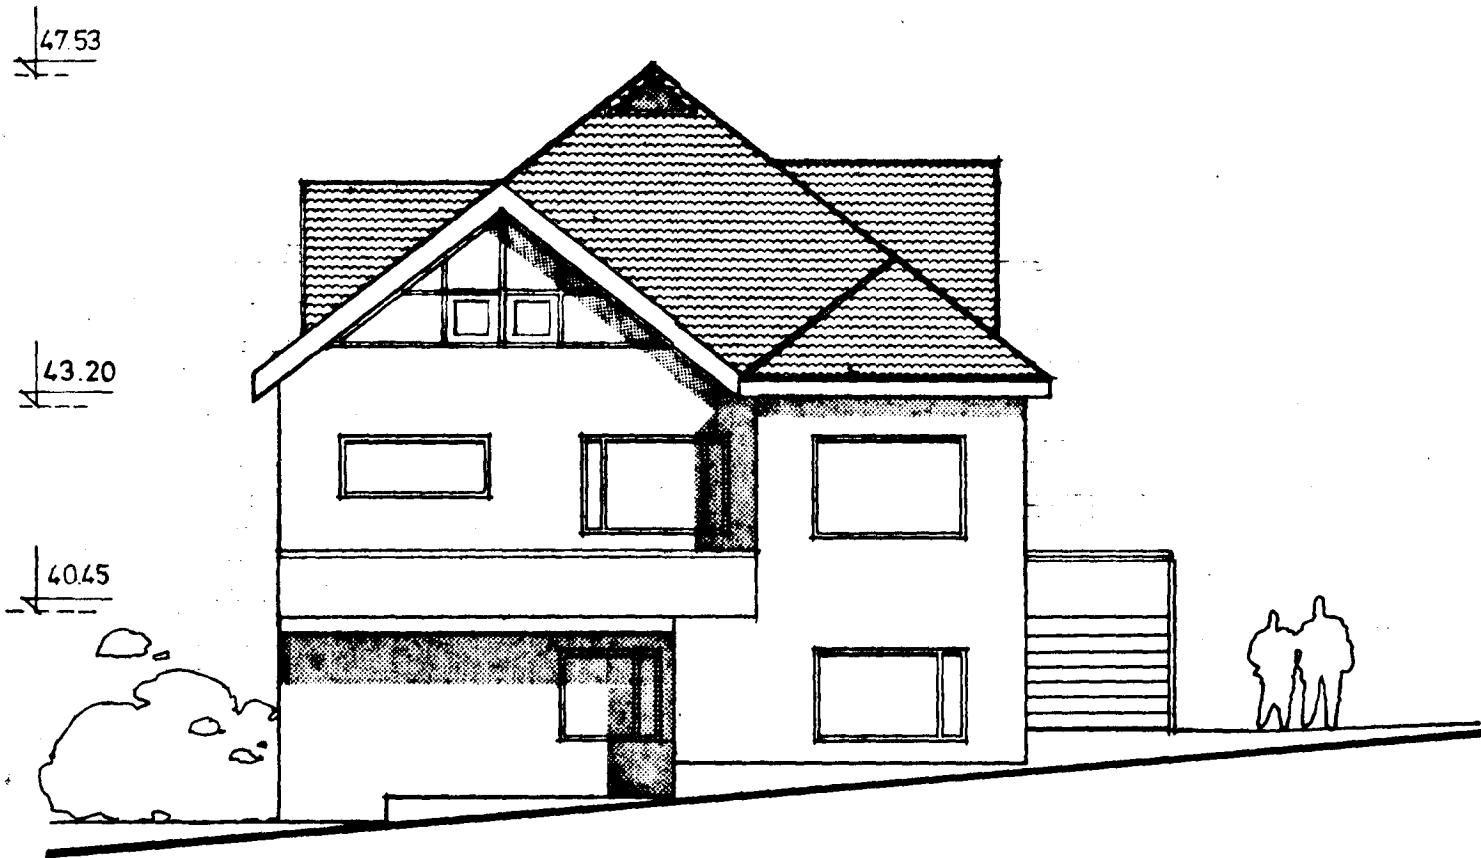


götuhlid

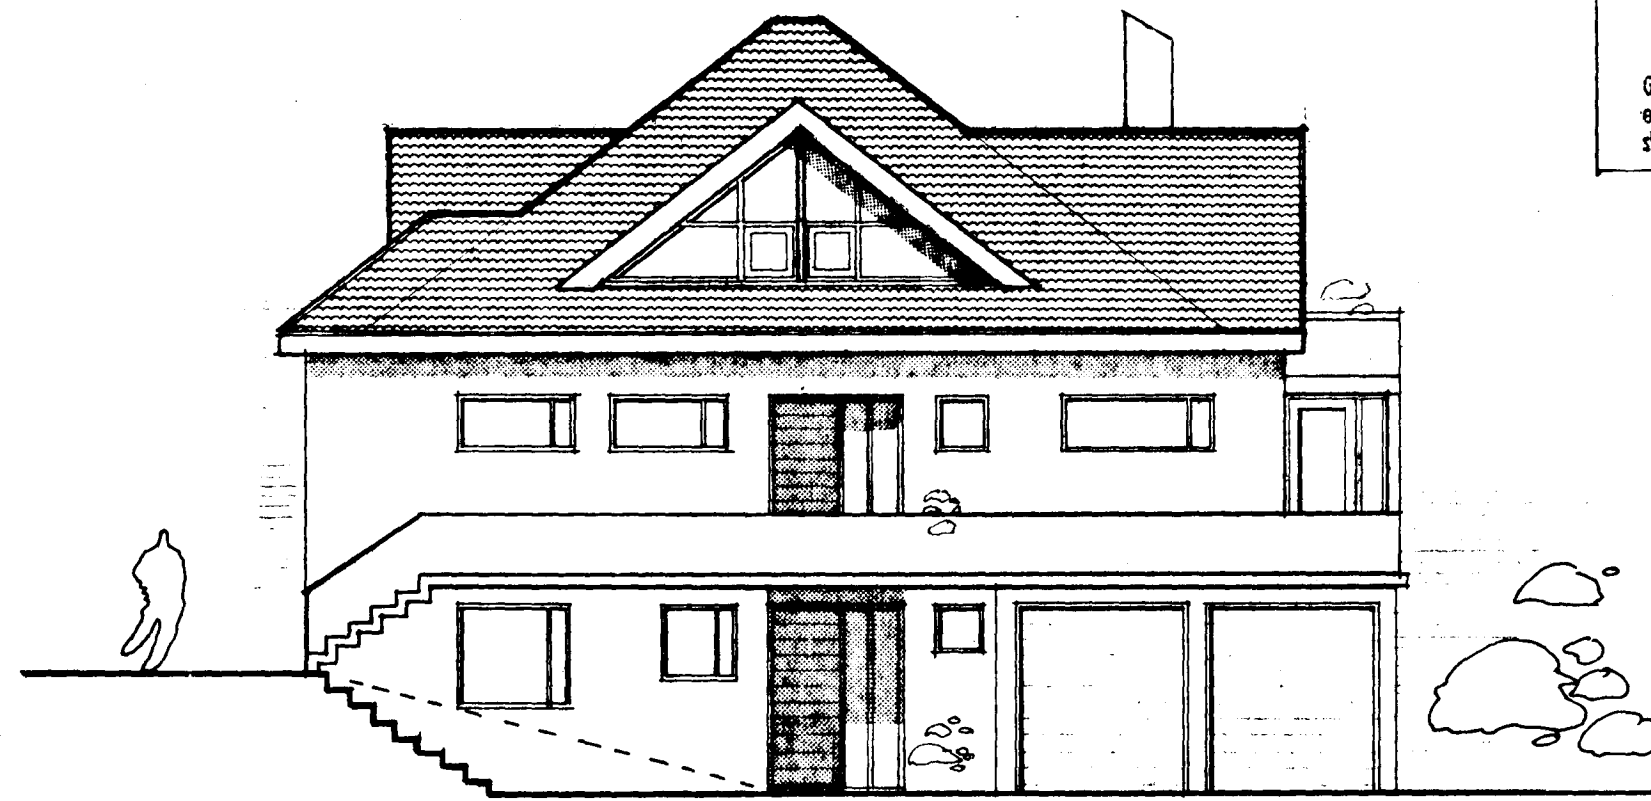

nordvestur

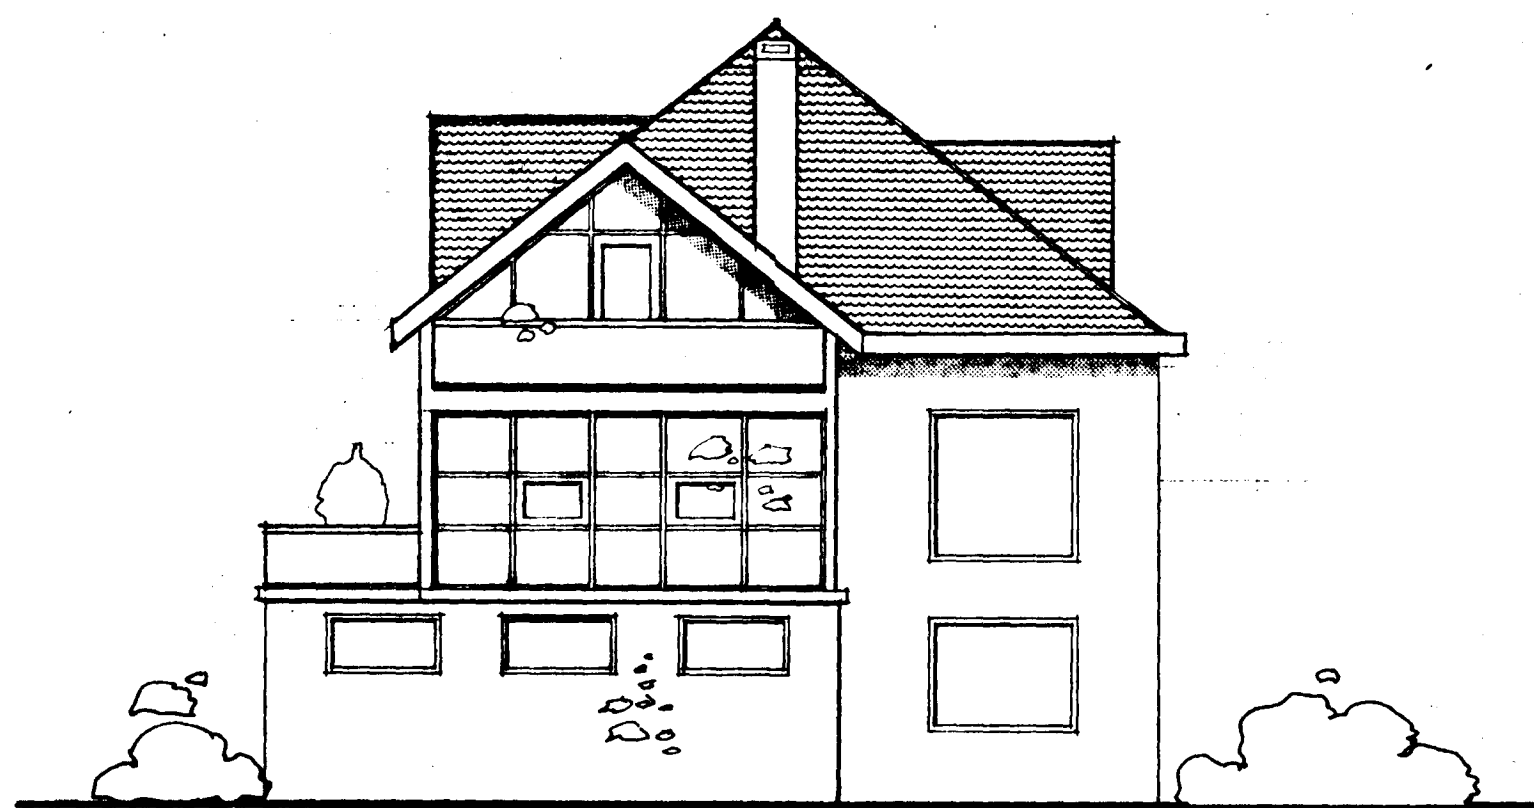

sudvestur

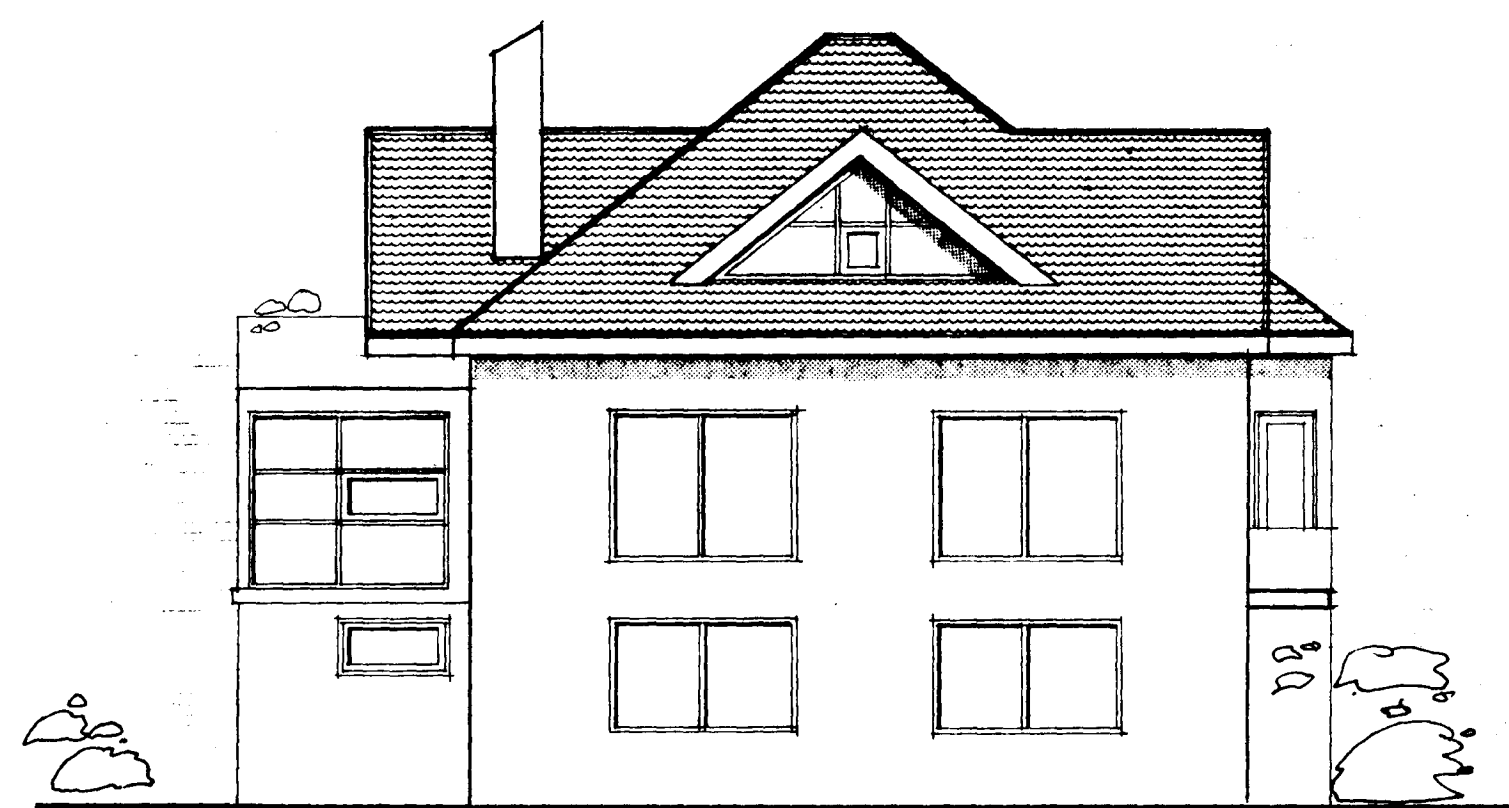

sudaustur

ölduslód 48  
 rishoed útlitsmyndir

1:100  
 ág. '85

02

gudm. gumnlaugsson arkitekt fai  
 teiknistofa barónsstíg 5 s: 29640

*Gudm. Gumnlaugsson*