


# ÖLDUSLÓÐ 4, HAFNARFIRÐI




Samþykkt þann

07 JUNI 2001


Byggingafulltrúinn í Hafnarfirði  
F.h. Sigurbjartur Halldórsson

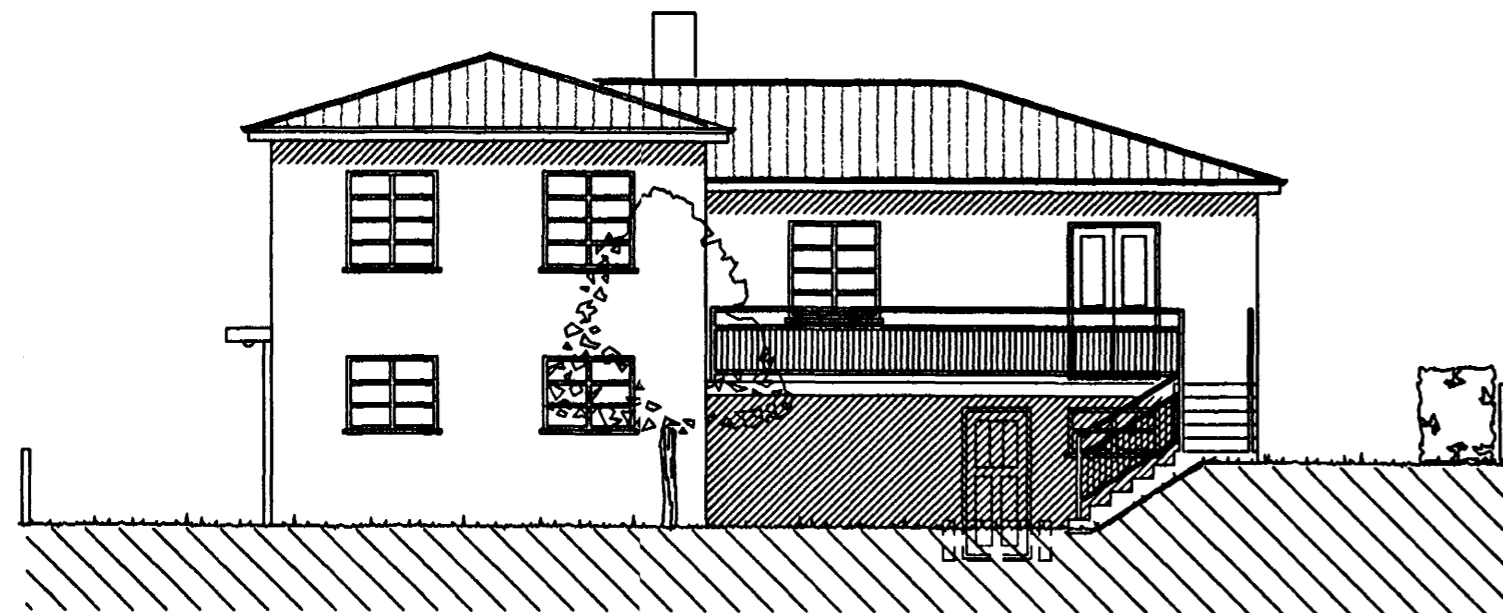


VESTUR

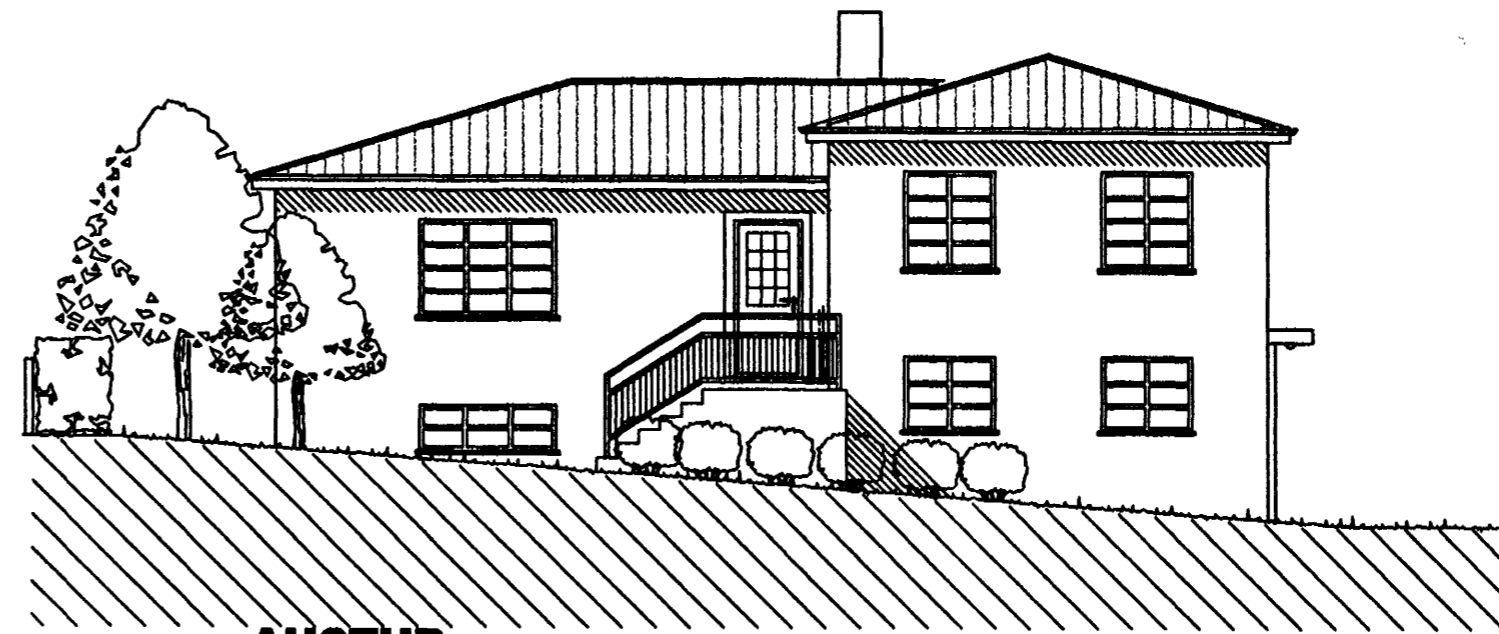

AUSTUR

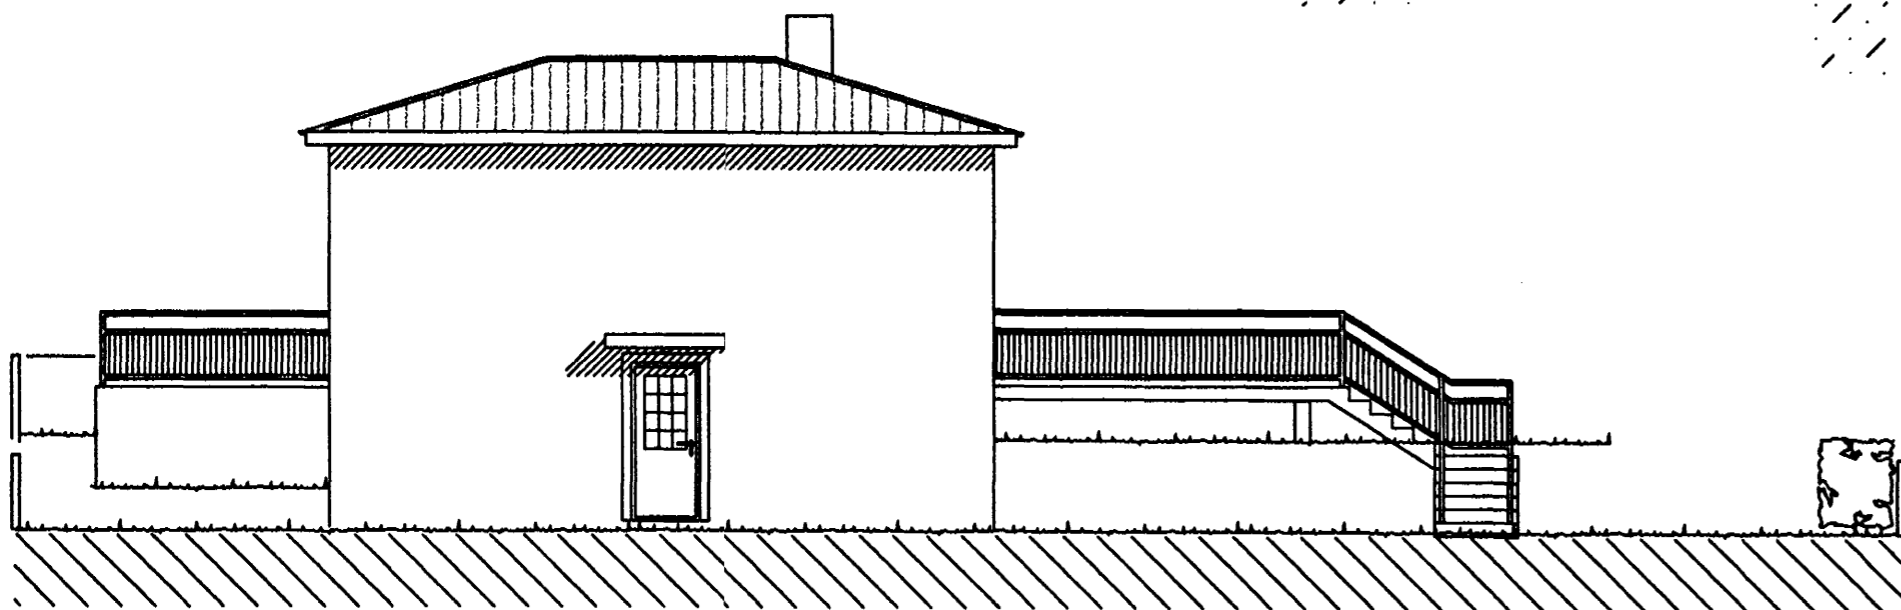

NORÐUR

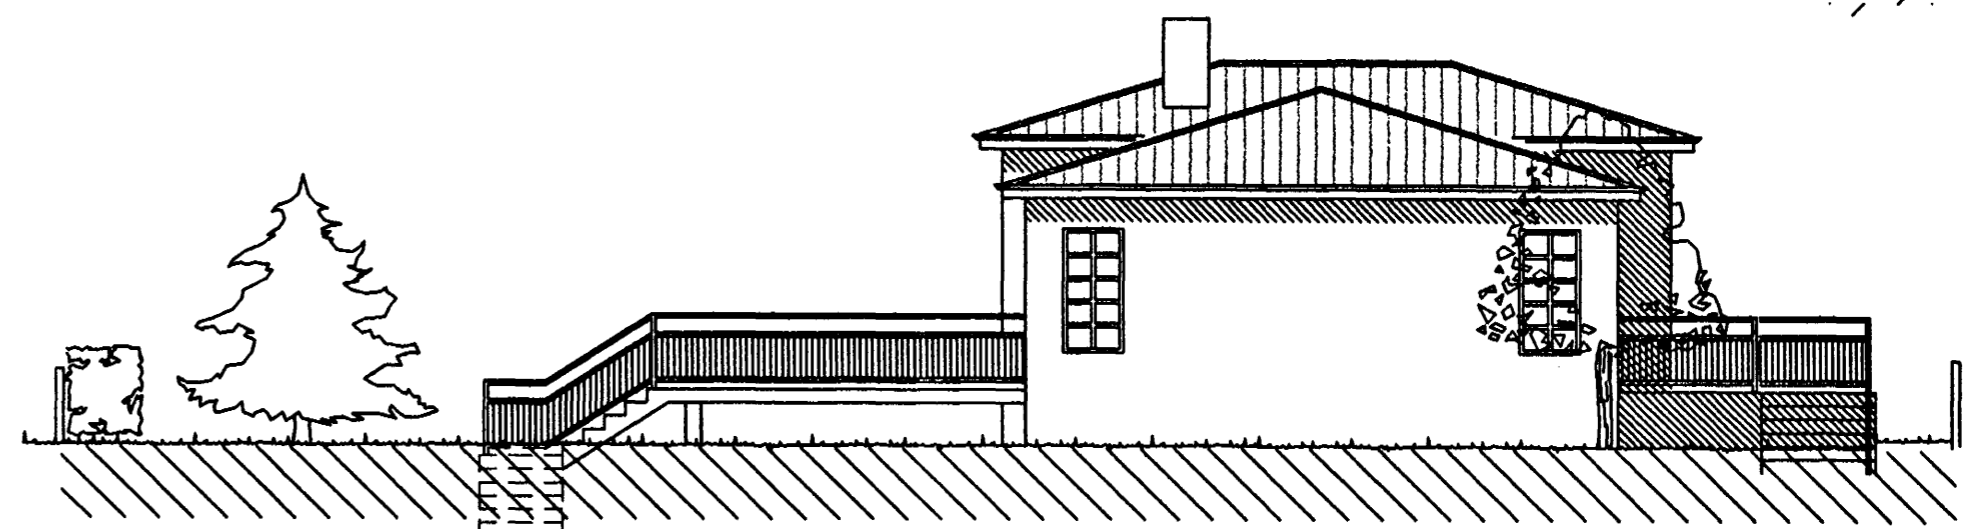

SUÐUR

ÖLDUSLÓÐ 4, HAFNARFIRÐI

ÚTLITSMYNDIR

VERK NR.

TEIKN. NR. 02

DAGS. 18-05-2001

BREYTT.

MÁL. 1:100

JÓN GUÐMUNDSSON ARKITEKT

VINNUSTOFA SUÐURLANDSBRÁUT 16 REYKJAVÍK

SMÍ 662 6066

81081  
2299