



H. Þórh.

HÖNNUNARSTJÓRI: HALLDÓR ARNARSON KT: 160171-3329

Helgi Gunnarsson
BURÐARVIRKIS OG LAGNAHÖNNUNÐUR:
HELGI GUNNARSSON KT. 050350-4879

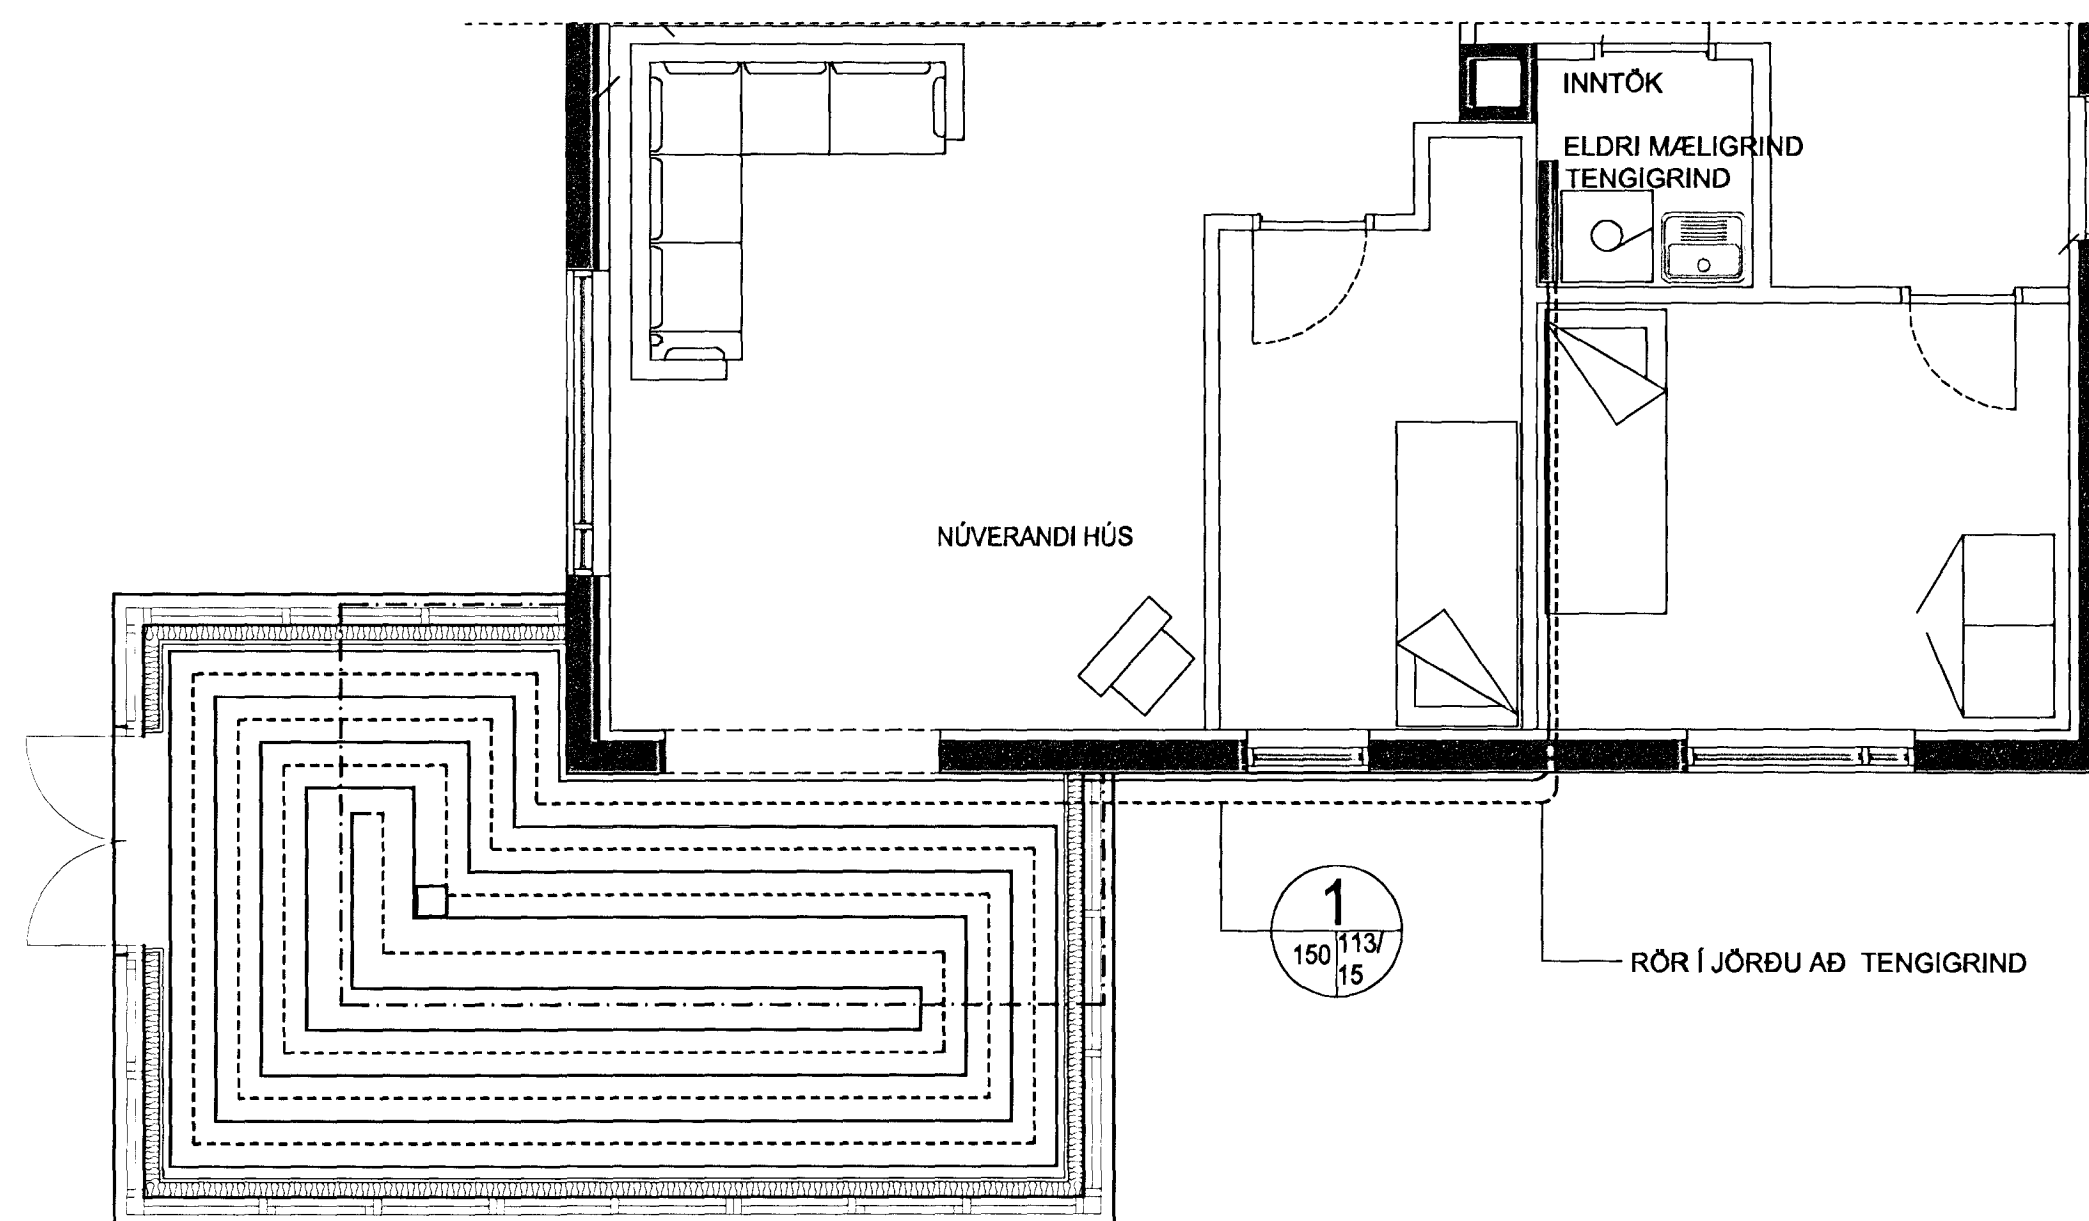

ANHYDRIT ÍLÖGN CA 50-70 MM
TAKKADÚKUR (EINAGRUNARPLAST)
10 CM STEYPT
GÓLFPLATA

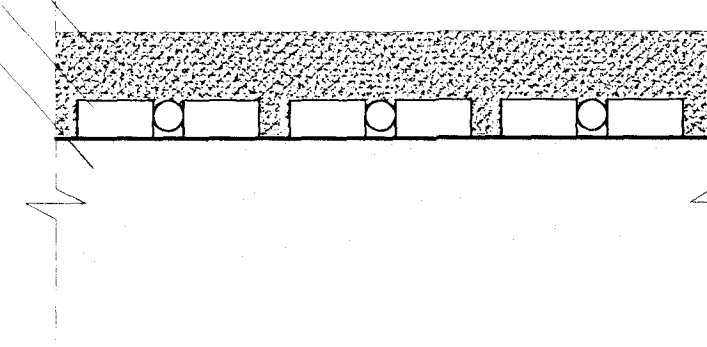

NIÐURLÖGN OG FRÁGANGUR GÓLFHITALAGNA:

LEGGJA SKAL GÓLFHITAKERFI Í 20 X 2,0 mm Pex-a, EFTIR FYRIRMÆLUM FRAMLEIÐENDA. LEGGJA SKAL LAGNIR Á TAKKAMOTTUR (T.d. np Vario) EÐA TD. SAMÆRILEGAN ÁLDÚK OG ÚTVEGGJABORÐA MEÐFRAM ÖLLUM ÚTVEGGJUM SETJA SKAL HLÍÐARKÁPU/HÓLKA ÞAR SEM PÍPUR FARA GEGNUM GÓLF EÐA VEGGI OG ÞAR SEM PÍPUR TENGJST KISTUM.

STAÐSETNING OG GERÐ HITANEMA VERA SBR. TEIKNINGAR RAFHÖNNUÐAR.

RÖR SKAL LEGGJA SBR. TEIKNINGU ÞESSARI OG ER BIL MILLI RÖRA ALMENNT 150 MM EN 75 MM MEÐFRAM ÚTVEGGJUM.

GÓLFHITALAGNIR HYLJAST MEÐ ANHYDRIT GÓLFÍLÖGN OG SKAL LÁMARKSÞYKKT VERA CA 40-50 MM YFIR EÐRI BRÚN GÓLFHITARÓRA. EINNIG ER HEIMILT AÐ NOTA SEMENTSBOUNDNA GÓLFÍLÖGN SEM ER TREFJASTYRKT OG JÁRNBOUNDIN MEÐ JÁRNAMOTTUM.

EKKI SKLA HLEYPJA HEITU VATNI INNÁ LAGNIR FYRR EN ÍLÖGN ER ORÐIN ÞURR EÐA SBR. LEIÐBEININGUM FRAMLEIÐENDA LAGNA OG ÍLAGNAR.

RÖR SKAL LEGGJA Í HLÍÐARRÖRI FRÁ SÓLSKÁLA AÐ TENGIGRIND Í BÚÐARHÚSS EINANGRA SKAL STOFNRÖR GÓLFHITA UTANHÚSS MEÐ AMK 25 MM RAKAPÓLINNINI STEINULLAR EÐA GLERULLAREINAGRUN. STOFNRÖR TENGJAST GÓLFHITAKERFI TENGIGRINDAR.

1 GRUNNMYND GÓLFHITI SÓLSTOFU

1:50

ÖLDUSLÓÐ 6 220 HAFNARFIRÐI

HEITI: LAGNATEIKNING
HITALAGNIR GARÐSKÁLA

YFIRF.
MÁL: 1:50
TEIK. HA

VERK. NR. 01-12

L-301

DAGS: 05.05.2012