



*H. Þóir A*  
 HÖNNUNARSTJÓRI: HALLDÓR ARNARSON KT: 160171-3329  
*Helgi Gunnarsson*  
 BUREÐARVIRKIS OG LAGNAHÖNNUÐUR:  
 HELGI GUNNARSSON KT. 050350-4879

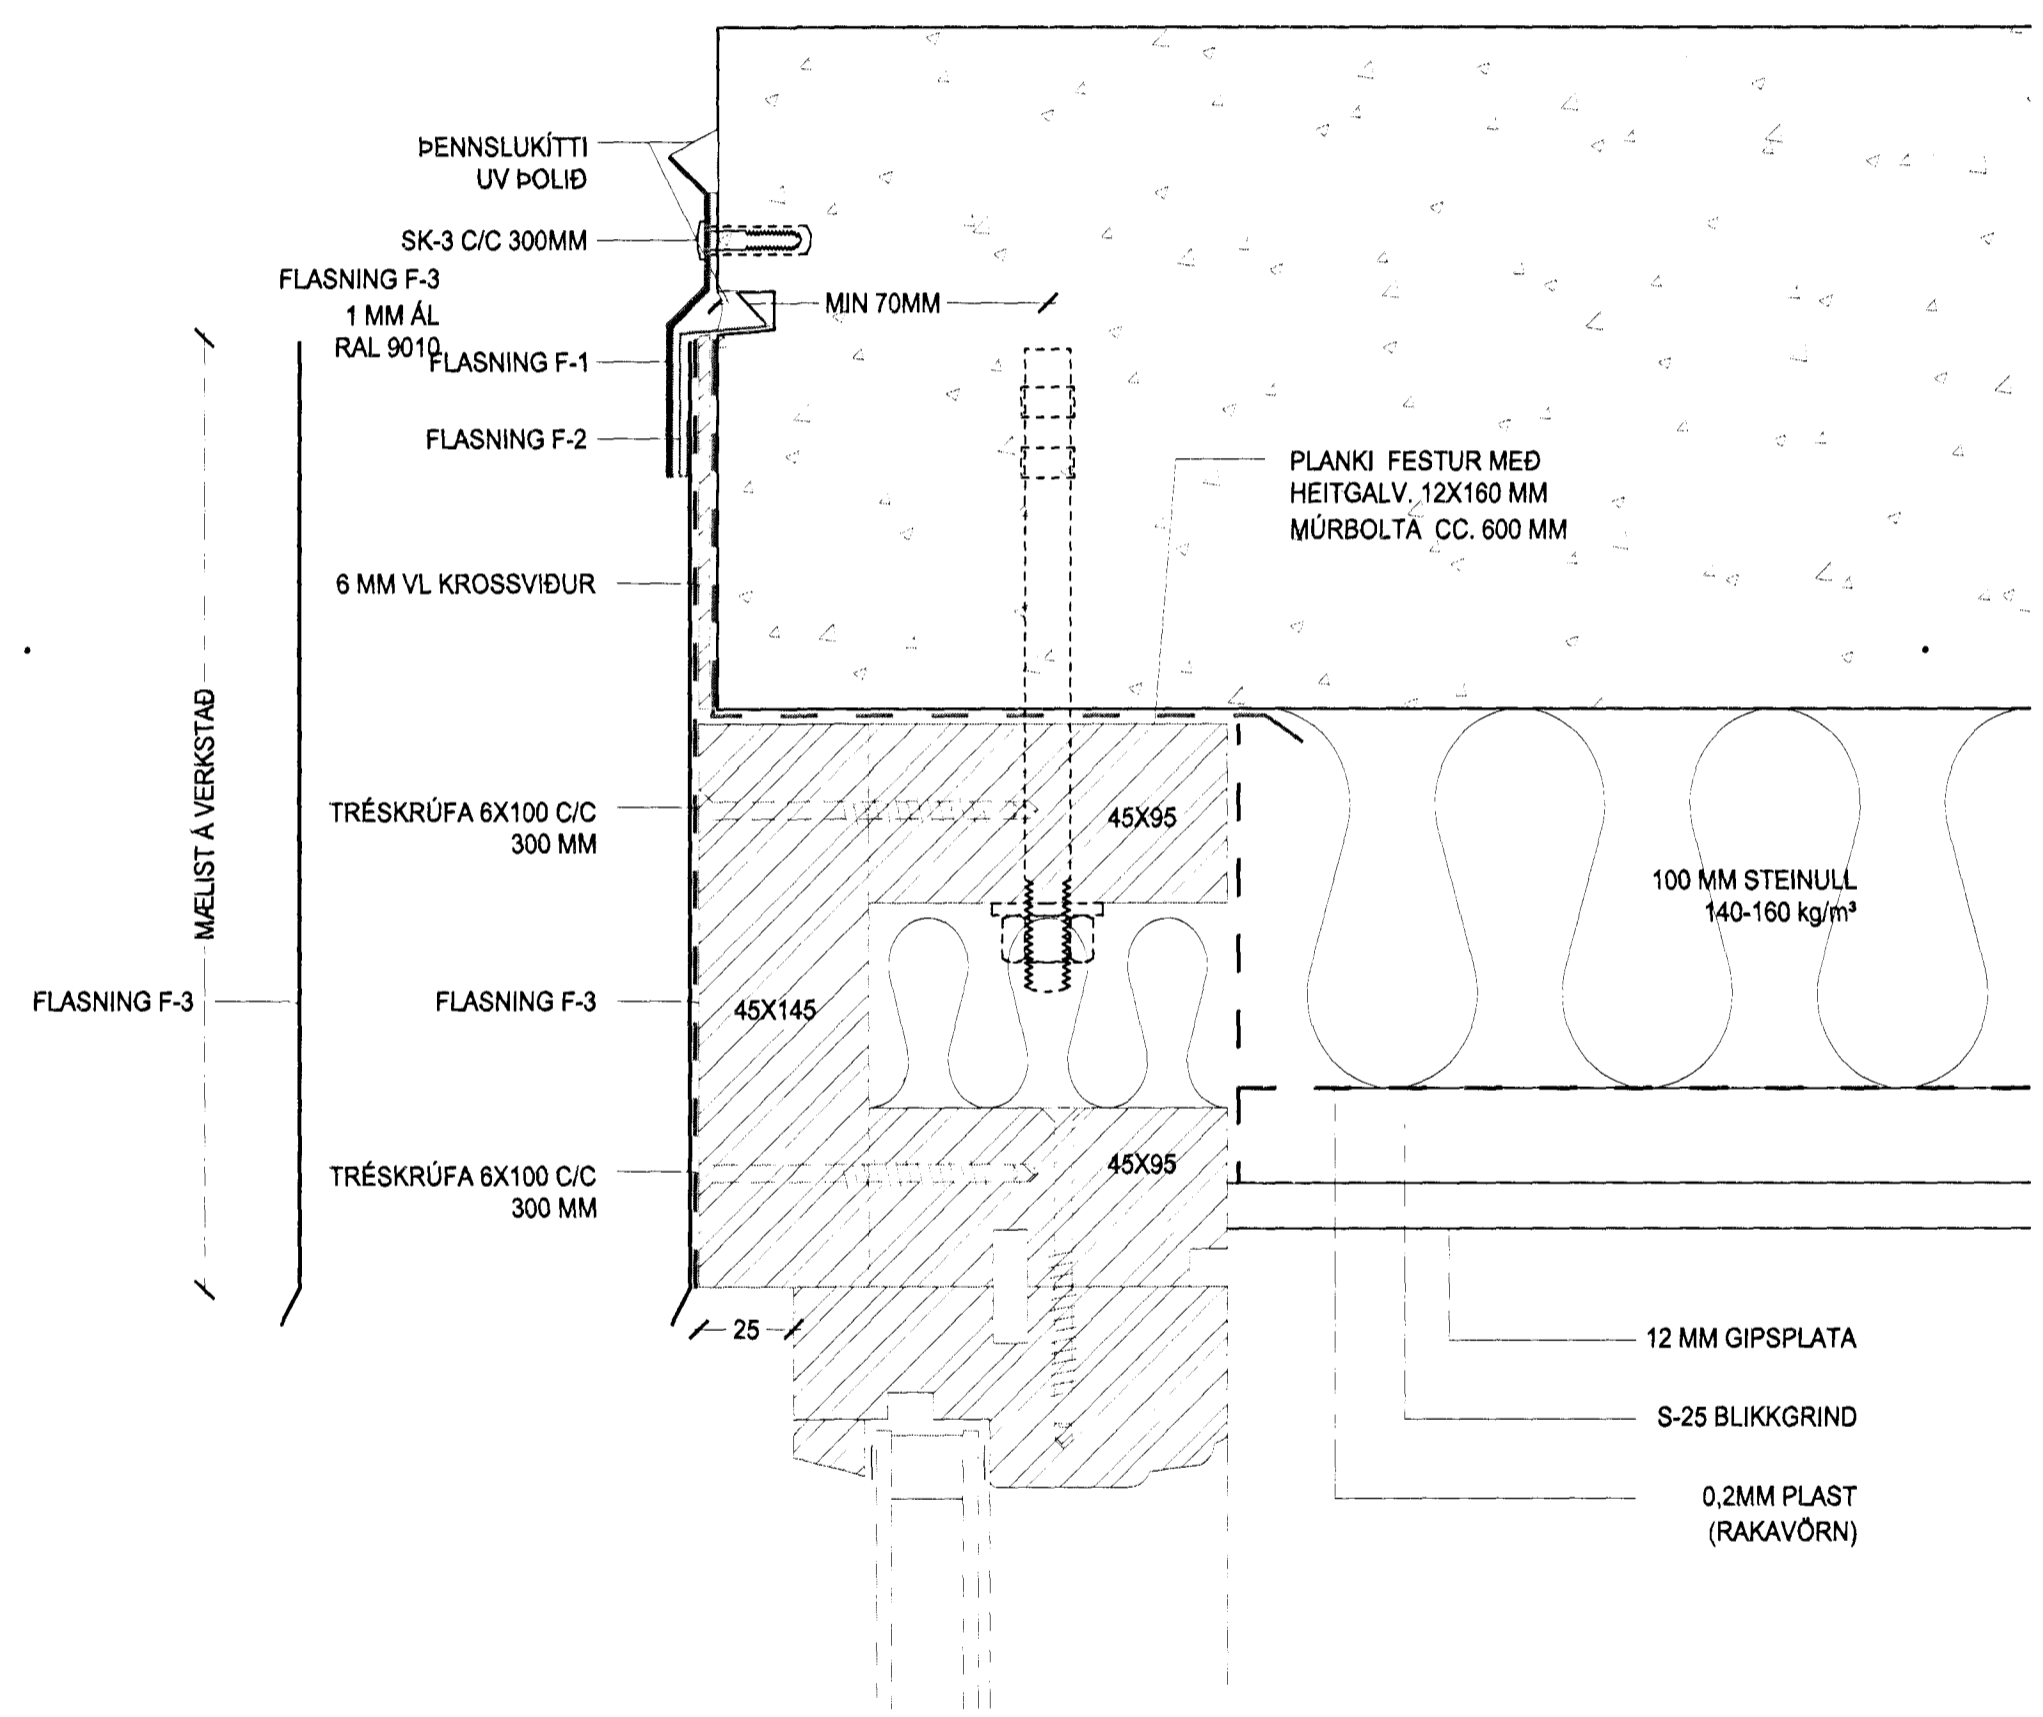

1 DEILI Í GLUGGA VIÐ SVALIR  
1:2

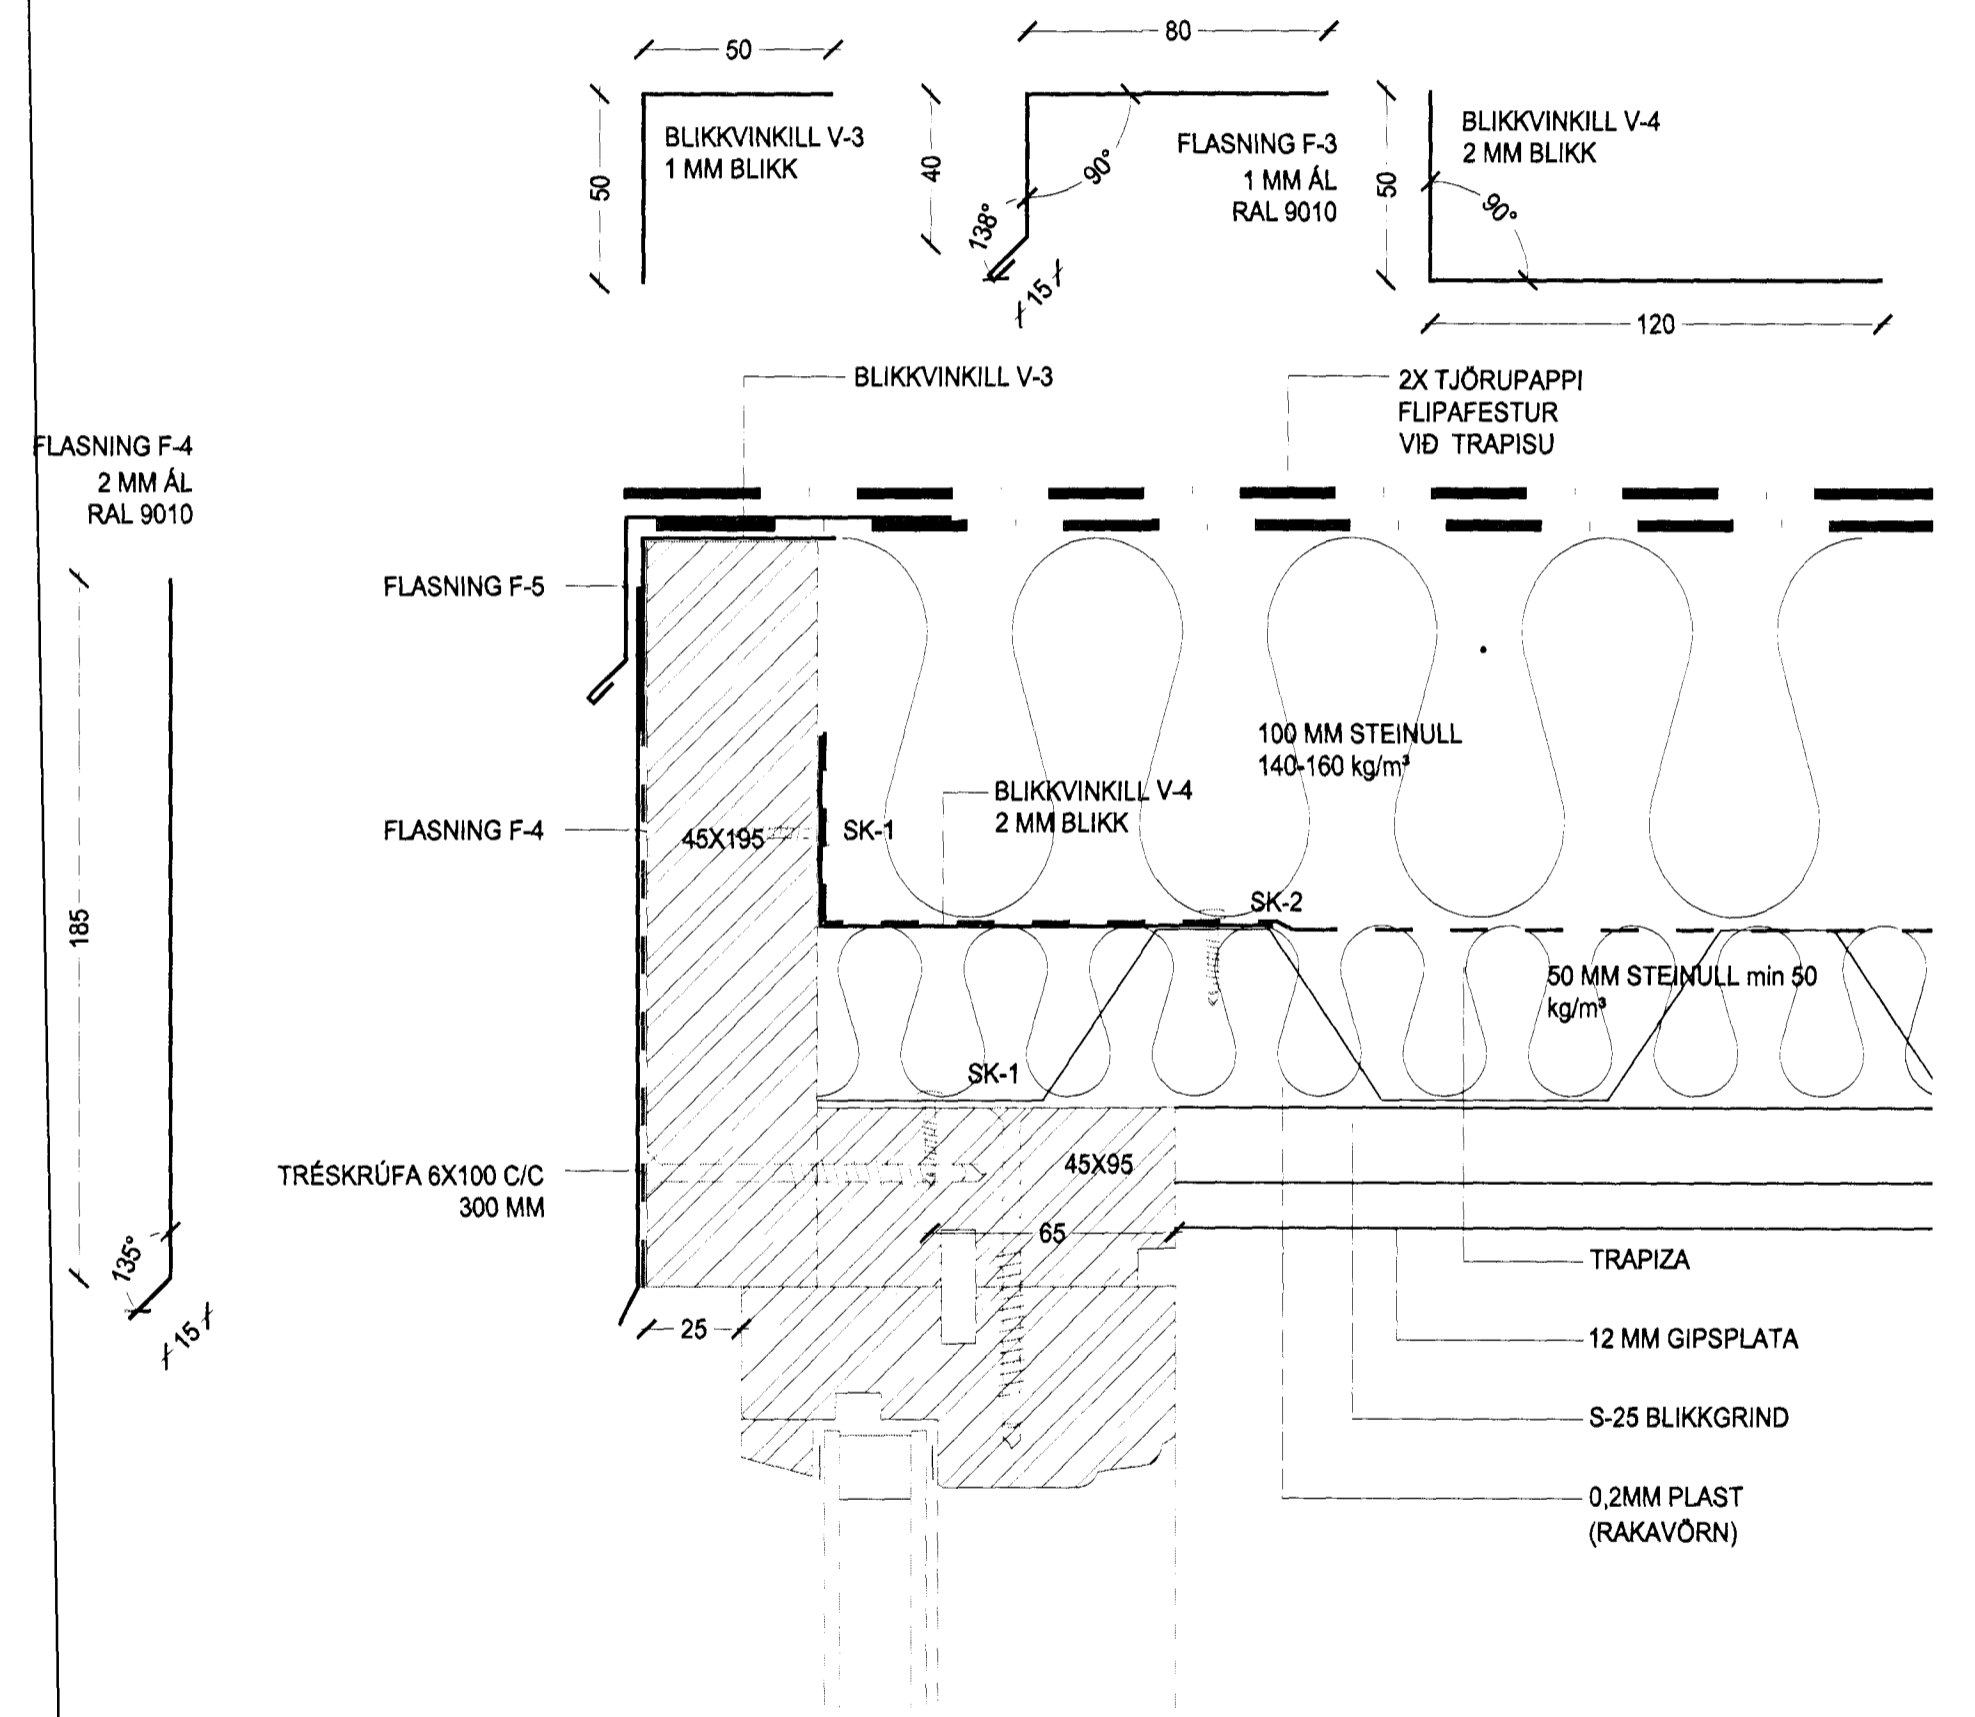

2 DEILI Í GLUGGA VIÐ ÞAKGAFL  
1:2

**ÖLDUSLÓÐ 6 220 HAFNARFIRÐI**

HEITI: VERKTEIKNING YFIRF. VERK. NR. 01-12  
 DEILI Í GLUGGA VIÐ SVALIR OG ÞAKGAFL MÁL: 1:2  
 DAGS: 05.05.2012 TEIK. HA  
 HALLDÓR ÞÓR ARNARSON · KT 160171-3329 · BYGGINGAFRÆÐINGUR · GSM-SÍMI 869-0373 · dooi@SIMNET.IS

**205**