

H Þór A


HÖNNUNARSTJÓRI: HALLDÓR ARNARSON KT: 160171-3329

BURÐARVIRKIS OG LAGNAHÖNNUÐUR:
HELGI GUNNARSSÓN KT. 050350-4879




SKÝRINGAR:

GLUGGAR EIGA AÐ VERA TIMBURGLUGGAR ÚR ÞRÝSTIVARINNI FURU, HURÐIR OG OPNANLEG FÓG ÚR OREGON PINE EDA MAGHONY.
GLUGGAR OG HURÐIR EIGA AFHENDAST Í REYKJAVÍK/HAFNARFIRDI FULLMÁLADIR OG FULLGLERJADIR, Þ.E.FULLFRÁGENGNIÐ.
OPANLEG FÓG EIGA AÐ VERA TOPPSTÝRÐ, EKKI TOPPHEND, MEÐ STILLINGU ÞANNIG AÐ HÆGT SÉ AÐ HAFNA "RIFU" Á GLUGGA.
MV. ER VIÐ AÐ EININGAR GLUGGA OG HURÐA SÉ SKV. TEIKNINGU ÞESSARI. (8 STK)
ALLAR FESTINGAR OG OPNUNARBÚNAÐUR AÐ VERA VANDAÐUR OG GERÐUR FYRIR ISLENSKAR AÐSTÆÐUR. HURÐ A ER UMGENGISHURÐ, HURÐ B SKAL VERA RÍLUD FÓST Í TOPP OG BOTNSTYKKI. HURÐIR OPNAST ÚT. HUDIR EIGA AÐ AFHENDAST MEÐ ÖLLUM BÚNAÐI OG VERA MEÐ VANDAÐRI 3JA PUNKTA SKRÁ MEÐ HANDFANGI OG CYLINDER AÐ UTANVERÐU EN SNERIL AÐ INNAN. HORNÞÓSTAR EIGA AÐ VERA INNIFALDIR Í TILBOÐI. Í BOTNSTYKKI GLUGGA SKAL VERA RAUF FYRIR SÓLBEEKKI AÐ INNANVERÐU.

- ÖLL MÁL ERU SMÍÐAMÁL
- LITUR RAL 9010 (HVÍTT) AÐ UTAN OG INNAN
- J GILDI AÐ LÁMARKI:
- GLUGGAR (KARMAR, GLER VEGIÐ MEÐALTAL, K-GLER) 1,7 HURÐIR 1,7
- GLUGGAR EIGA AÐ VERA VOTTADIR AF NMÍ
- GLER Í HURÐARFLEKUM SKAL VERA ÖRYGGISGLER INNAN OG UTAN SKV. RB(31).121.1 (ANNADHVORT HERT EDA LAGSKIPT)
- HERT GLER Í LÁMARKI Í FLOKKI 1(C)2
- LAGSKIPT GLER Í LÁMARKI Í FLOKKI 2(B)2

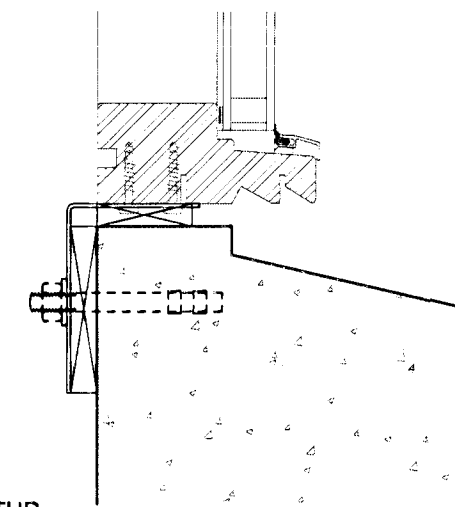

SKÝRINGARMYND 1.
(ekki í kvæðra)

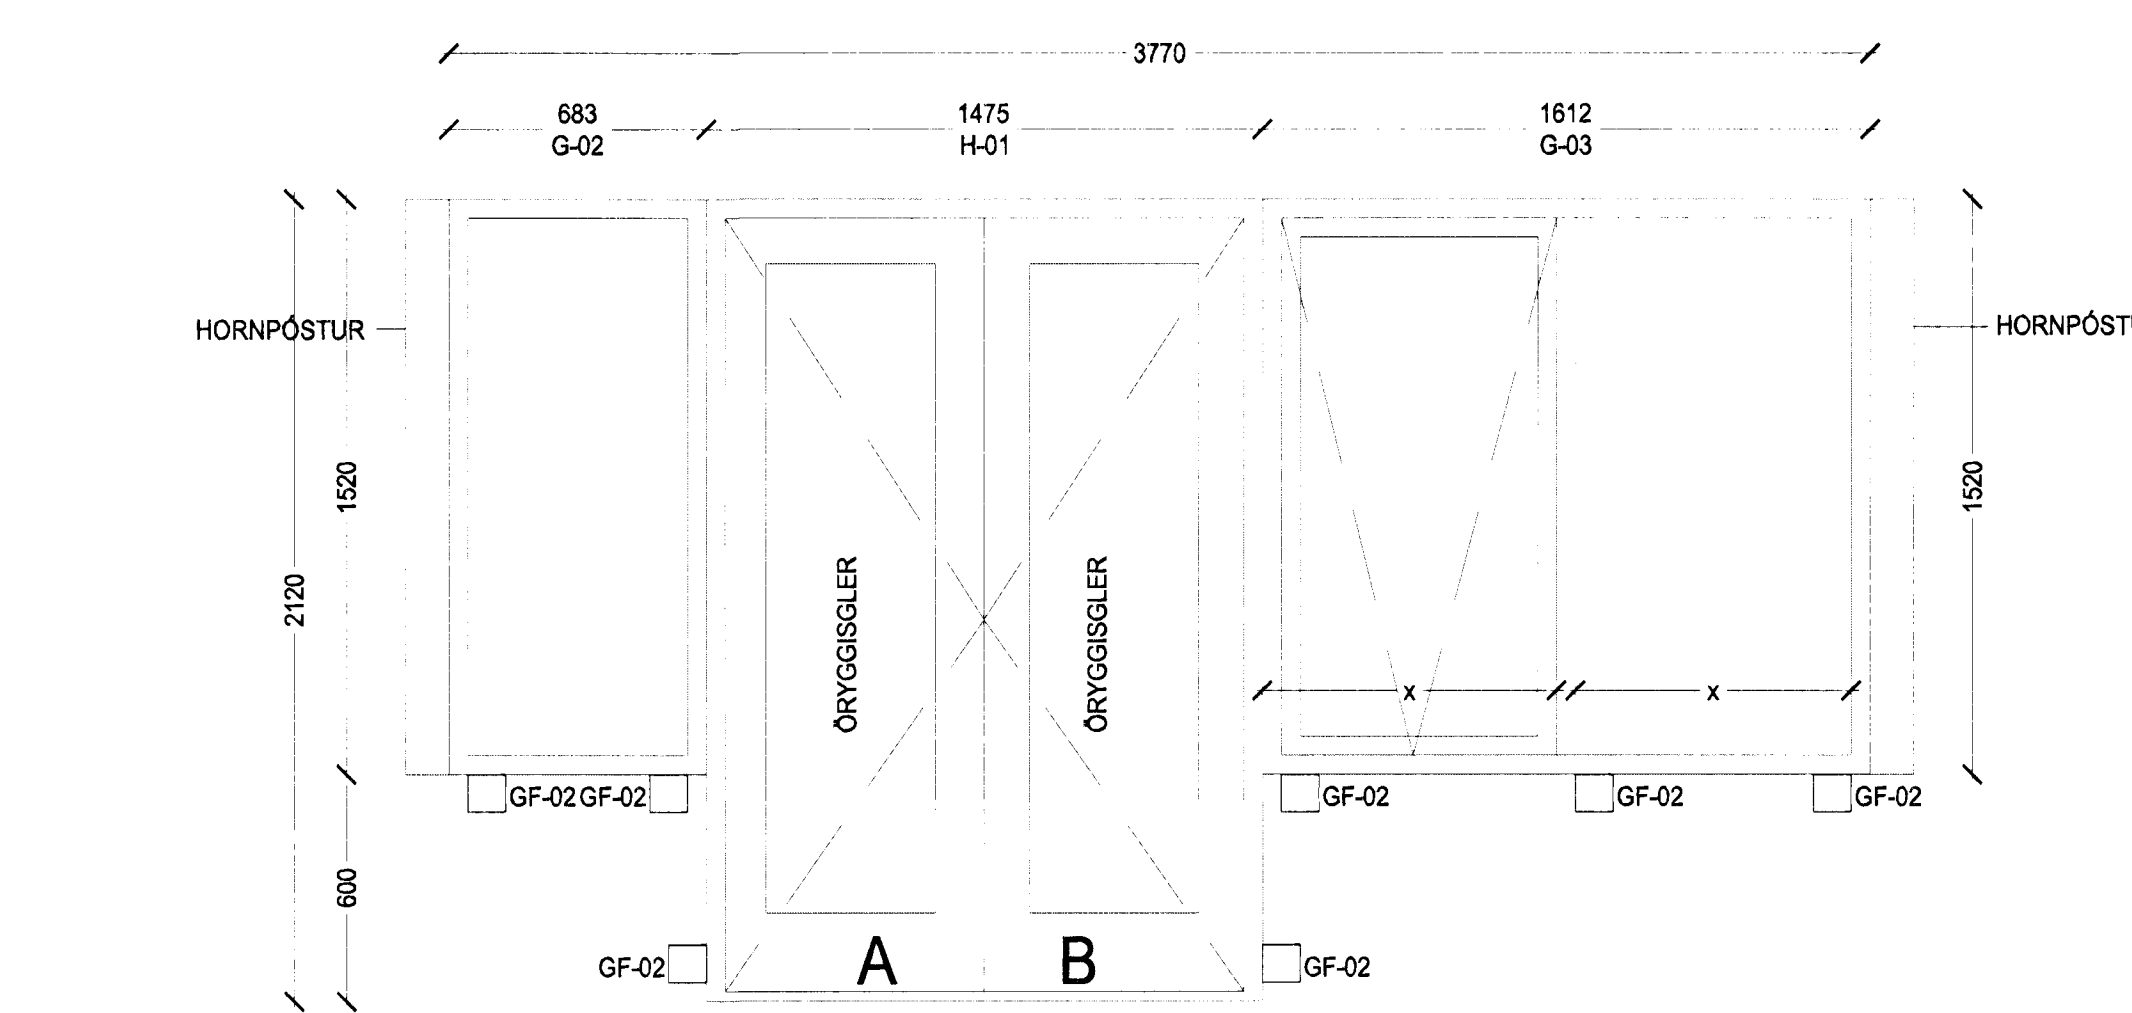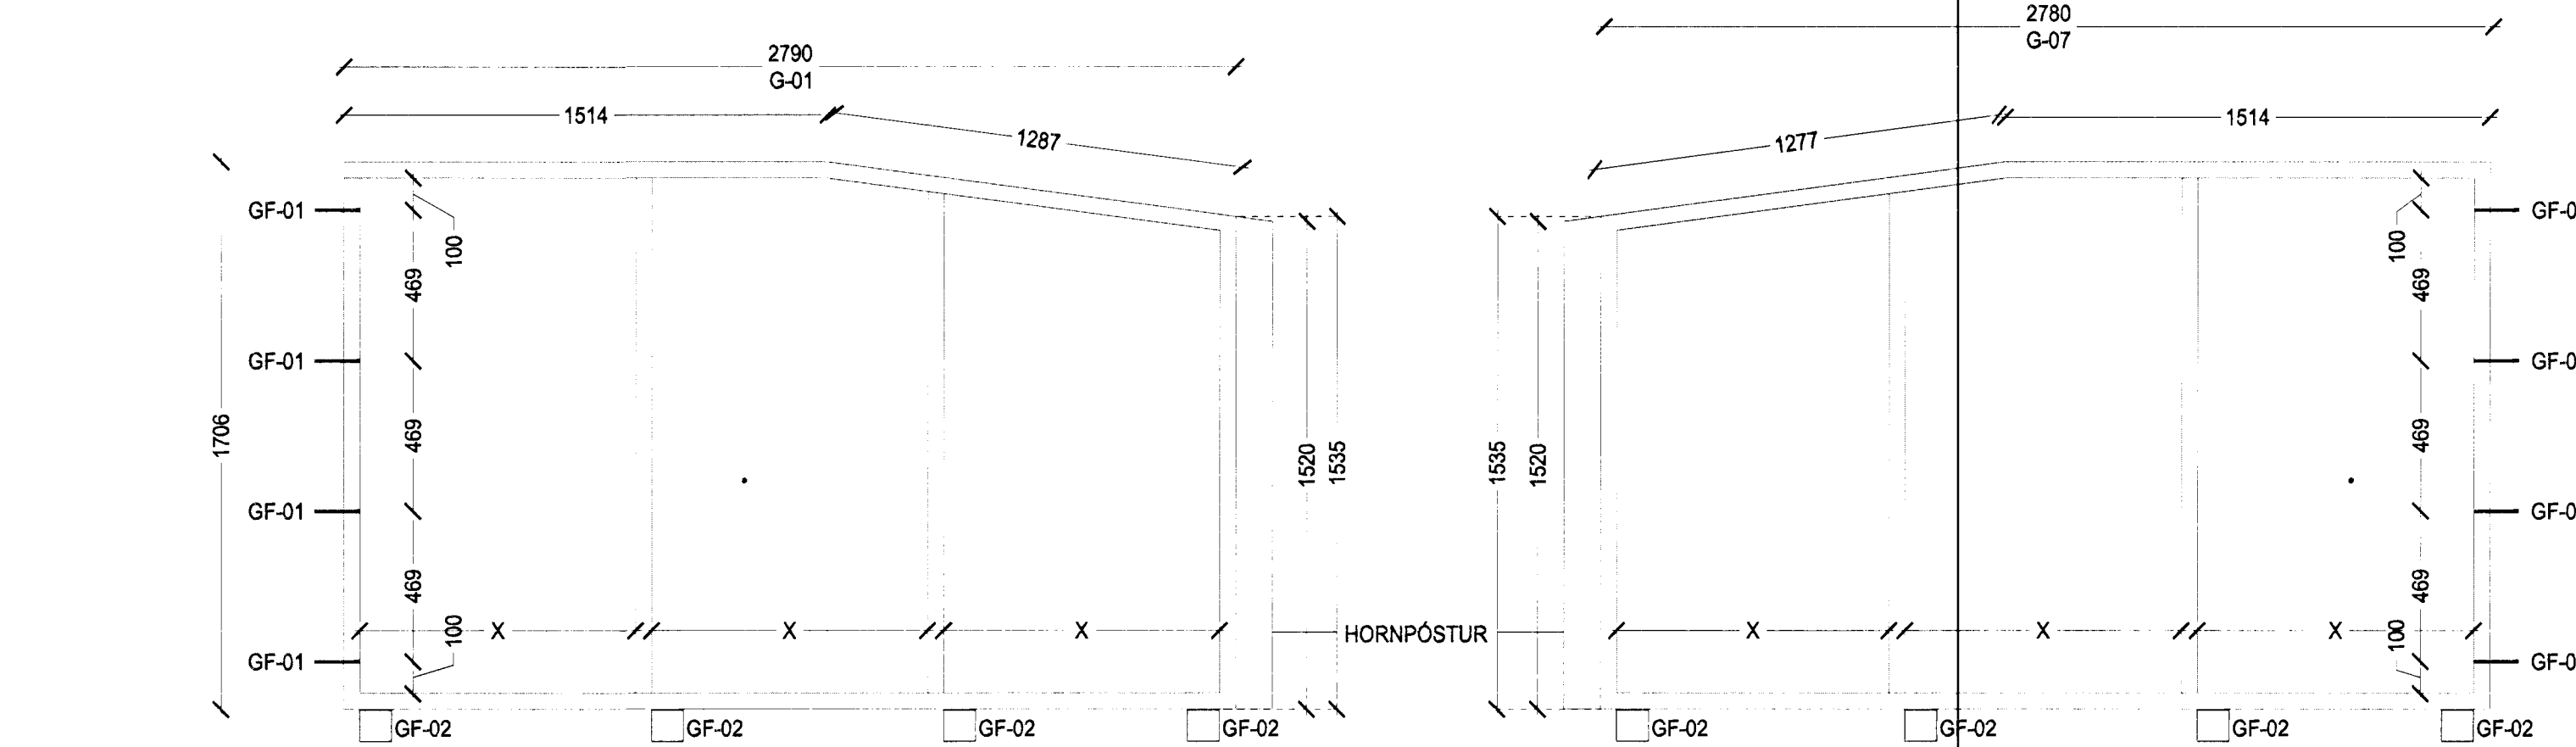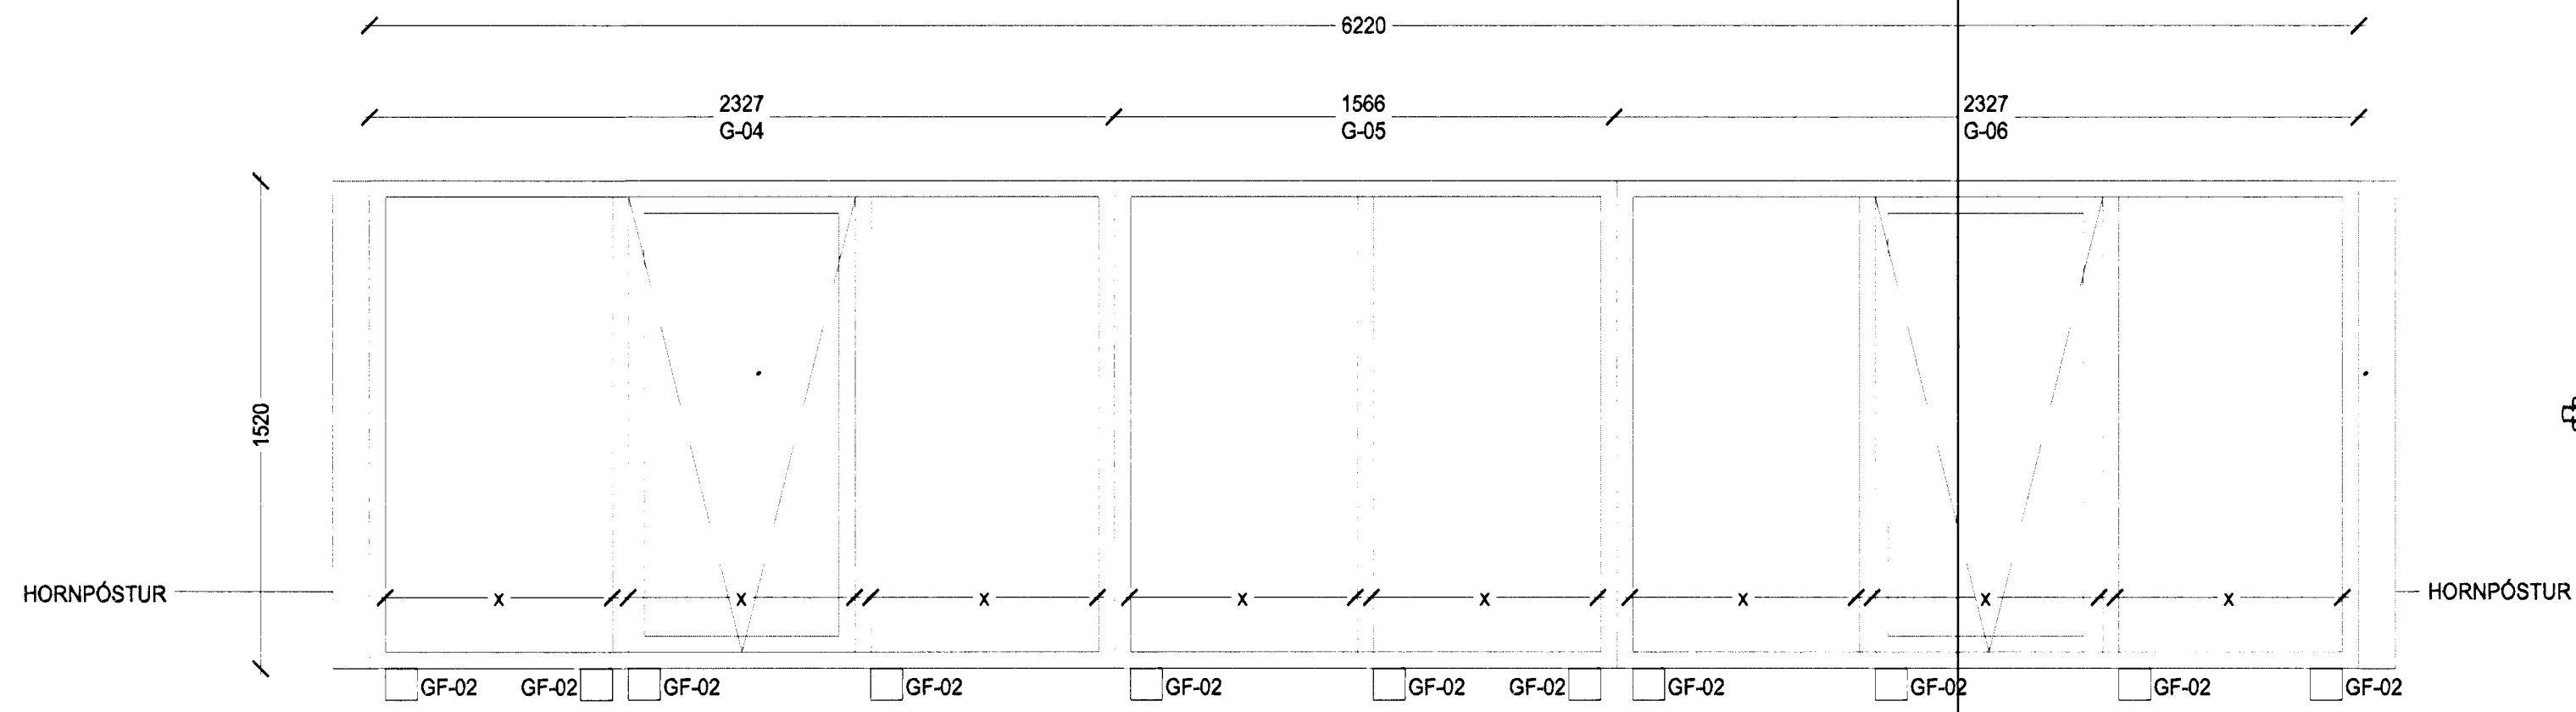


SKÝRINGAR:
GLUGGASAMSETNINGAR OG HORNÞÓSTA
SKAL SKÚFA SAMAN Í LÍMKÍTTI MEÐ 6 MM
TRÉSKRÚFU C/C 600 MM

GF-01 TÁKNAR AÐ FESTA SKAL GLUGGA VIÐ
AÐLIGGJANDI ÚTVEGG NÚVERANDI
ÍBÚÐARHÚSS MEÐ 10 MM HEITGALV.
MÚRBOLTA
Á LÖÐRÉTTI KARMSTYKKI SKAL SETJA SKAL
UNDIRLEGG MILLI STEYPTRA FLATA OG
GLUGGA ÞAR SEM FESTINGAR ERU
STAÐSETTAR

GF-02 TÁKNAR AÐ FESTA SKAL 100X70X50X2
MM BMF VINKIL MEÐ 4XX40MM BMF SKRÚFU Í
KARMSTYKKI OG M10X80MM HEIGALV
MÚRBOLTA Í STEYPTAN ÚTVEGG.
SETJA SKAL UNDIRLEGG MILLI STEYPTRA
FLATA OG BOTNSTYKKIS ÞAR SEM
LÖÐRÉTTIR ÞÓSTAR/KARMSTYKKI ERU.
(SJA SKÝRINGARMYND 1)

AÐ OFANVERÐU SKAL FESTA GLUGGA SKV.
DEILI 2 Á TEIKNINGU 203

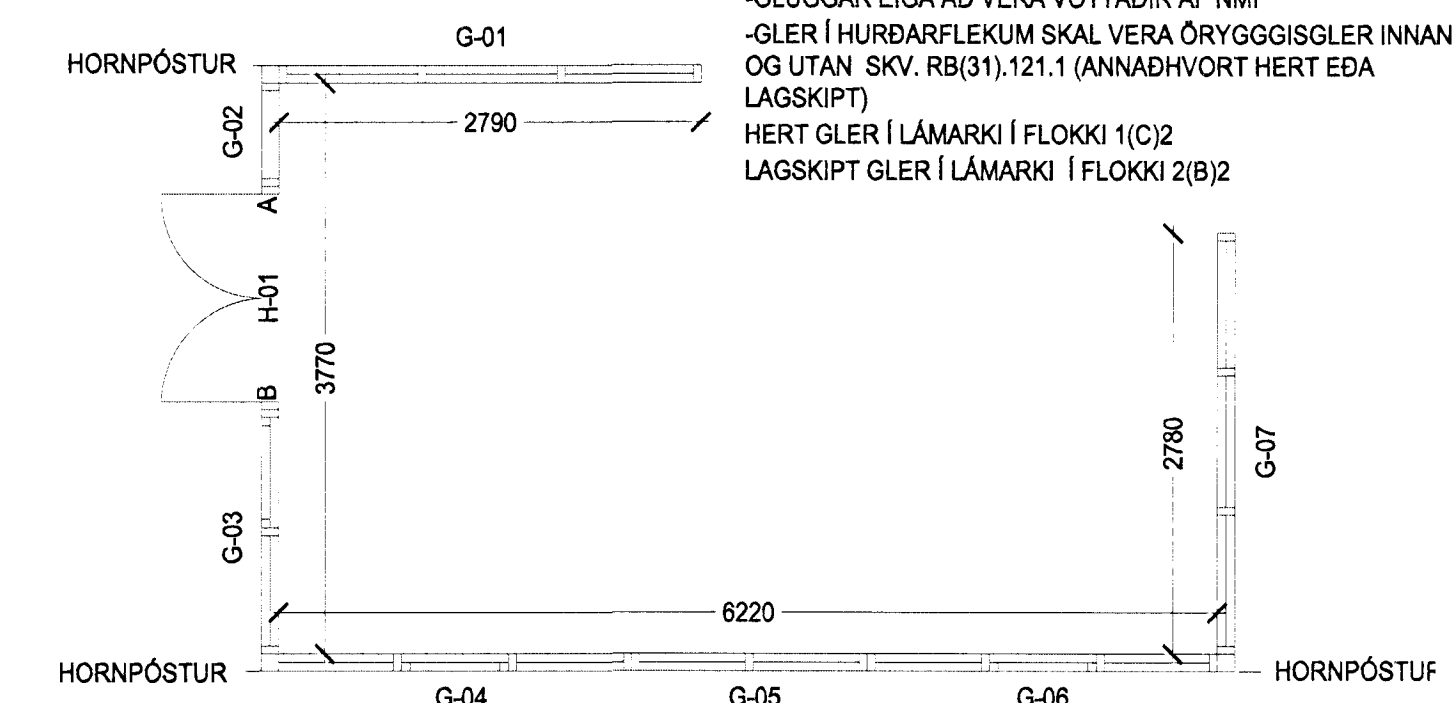

2 GLUGGAR OG HURÐIR GRUNNMYND
1:50

1 GLUGGAR OG HURÐIR
1:20

ÖLDUSLÓÐ 6 220 HAFNARFIRÐI

HEITI: VERKTEIKNING GLUGGAR OG HURÐIR	YFIRF. MÁL: 1:50-20	VERK. NR. 01-12
DAGS: 05.05.2012	TEIKN. HA	202
HALLDÓR ÞÓR ARNARSON · KT 160171-3329 · BYGGINGAFRÆÐINGUR · GSM-SÍMI 869-0373 · dooi@SIMNET.IS		