


1 DEILI VIÐ GLUGGA-ÚTVEGG  
1:2

Samþykkt þann  
05.05.2012  
Byggingafræðingur í Hafnarfirði  
F.h. Hrólfur S. Gunnarsson

H. Þórá  
HÖNNUNARSTJÓRI: HALLDÓR ARNARSON KT: 160171-3329  
BÚÐARVIRKIÐ OG LAGNAHÖNNUÐUR:  
HELGI GUNNARSSON KT: 050350-4879

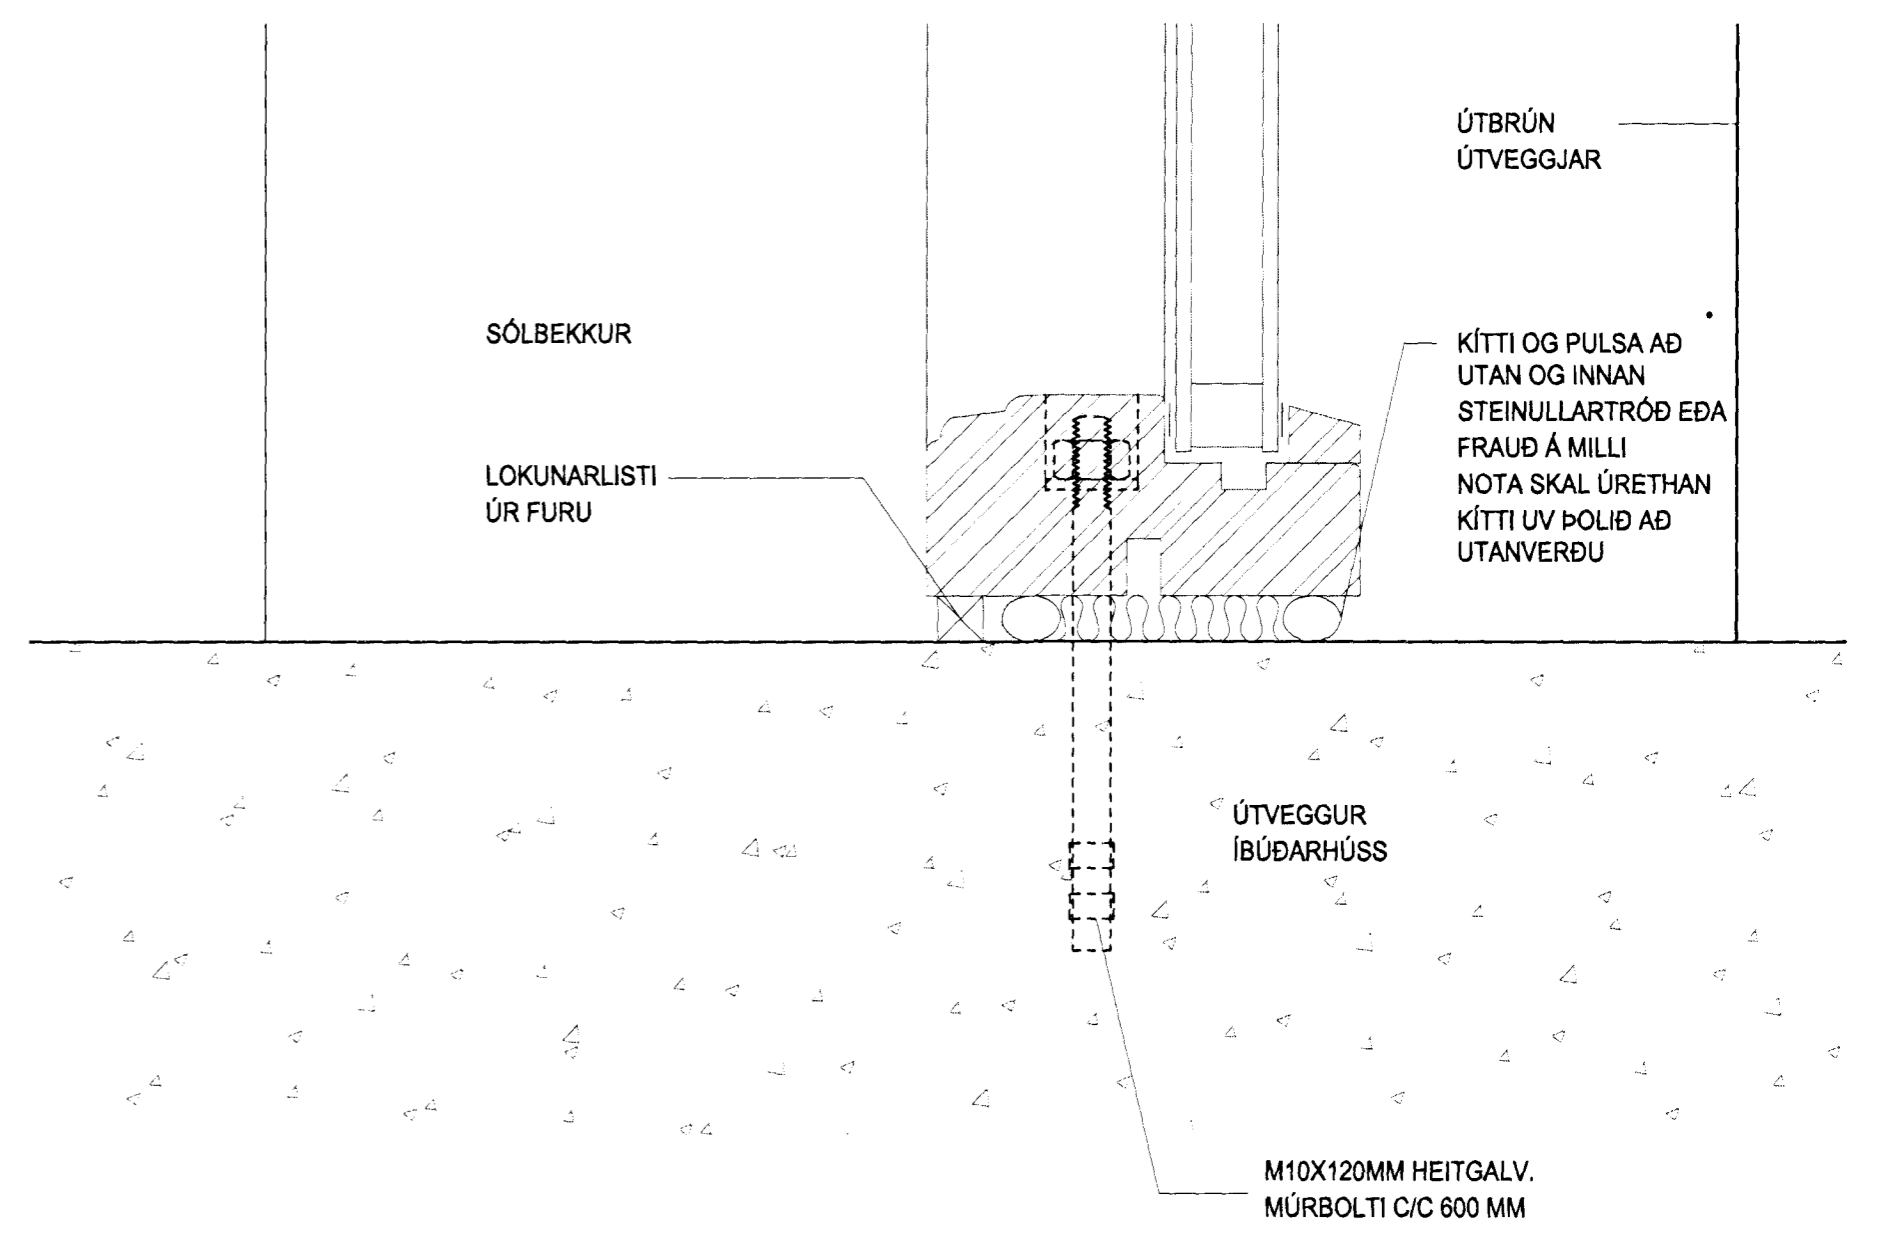

2 DEILI VIÐ GLUGGA-ÚTVEGG NÚVERANDI ÍBÚÐARHÚSS  
1:2

### ÖLDUSLÓÐ 6 220 HAFNARFIRÐI

HEITI: VERKTEIKNING	YFIRF.	VERK. NR. 01-12
DEILI Í GLUGGA VIÐ ÚTVEGGI	MÁL: 1:2	204
DAGS: 05.05.2012	TEIK. HA	
HALLDÓR ÞÓR ARNARSON · KT 160171-3329 · BYGGINGAFRÆÐINGUR · GSM-SÍMI 869-0373 · dooi@SIMNET.IS		