

Mæti 11. des. 2012

ÚTGÁFUFERILL

ÚTGÁFA	DAGI	SKÝRINGAR	GR. AF	SAMB.
A	05.12.12	Vinnuteikning		

DAGI UNDRISKRIFTAR: 05.12.2012
 NAFN OG KT. SAMBANDSNUMMUR: Halldór Þór Amarsson kt. 160171-3329
 UNDRISKRIFT SAMBANDSNUMMUR: *Halldór Þór Amarsson*

SKÝRINGAR

Hæðarmál miðast við frágengið gólf, í miðja dás, rofa, tengill eða tæki. Öll mál eru í mm.

- ⊗ Halogen ljós 20W (kveiking a)
- Dás í lofti
- ∞ Spennir 230/12V, 63VA
- ⊗ Dimmer (kveiking a)
- ⊗ Tengill H200 mm nema annað komi fram.
x= fjöldi tengla undir sama ramma.

- Raflögn til staðar
- ==== Ný raflögn
- ~~~~ Lausataug

Raflögn í viðbyggingu er hulin pípuflögn með ídregnum vír. Pípur $\varnothing 16$ mm með vír 3x1,5 nema annað komi fram.


Málstraumur tengla 16A.
Málstraumur rofa og dimma 10A.

ÖLL AFRITUN TEKNINGAR, AÐ HEUTA EÐA HEILD, ER HÁÐ SKRIFLEGU LEYFI HÖFUNDAR.

HEITI VERKS
Ölduslóð 6
 220 Hafnarfjörður
 Viðbygging

HEITI TEKNINGAR
 RAFLAGNIR Ljós og tenglar
 LÁGSPENNUTEIKNINGAR

SKYF. 1:20 A2	VERÐUR: 01-12	NR. TEKNINGAR: E-101	ÚTGÁFA: A
TÆKNIB. BB	TEKNAÐ. BB	VERFAÐ. BB	BLAÐNÖMUR: 1
DAGI ÚTGÁFU: 05.12.2012	NAFN OG KT. SAMBANDSNUMMUR: Benedikt Benediktsson kt. 1812655079		
DAGI UNDRISKRIFTAR: 05.12.2012	UNDRISKRIFT SAMBANDSNUMMUR: <i>Benedikt Benediktsson</i>		

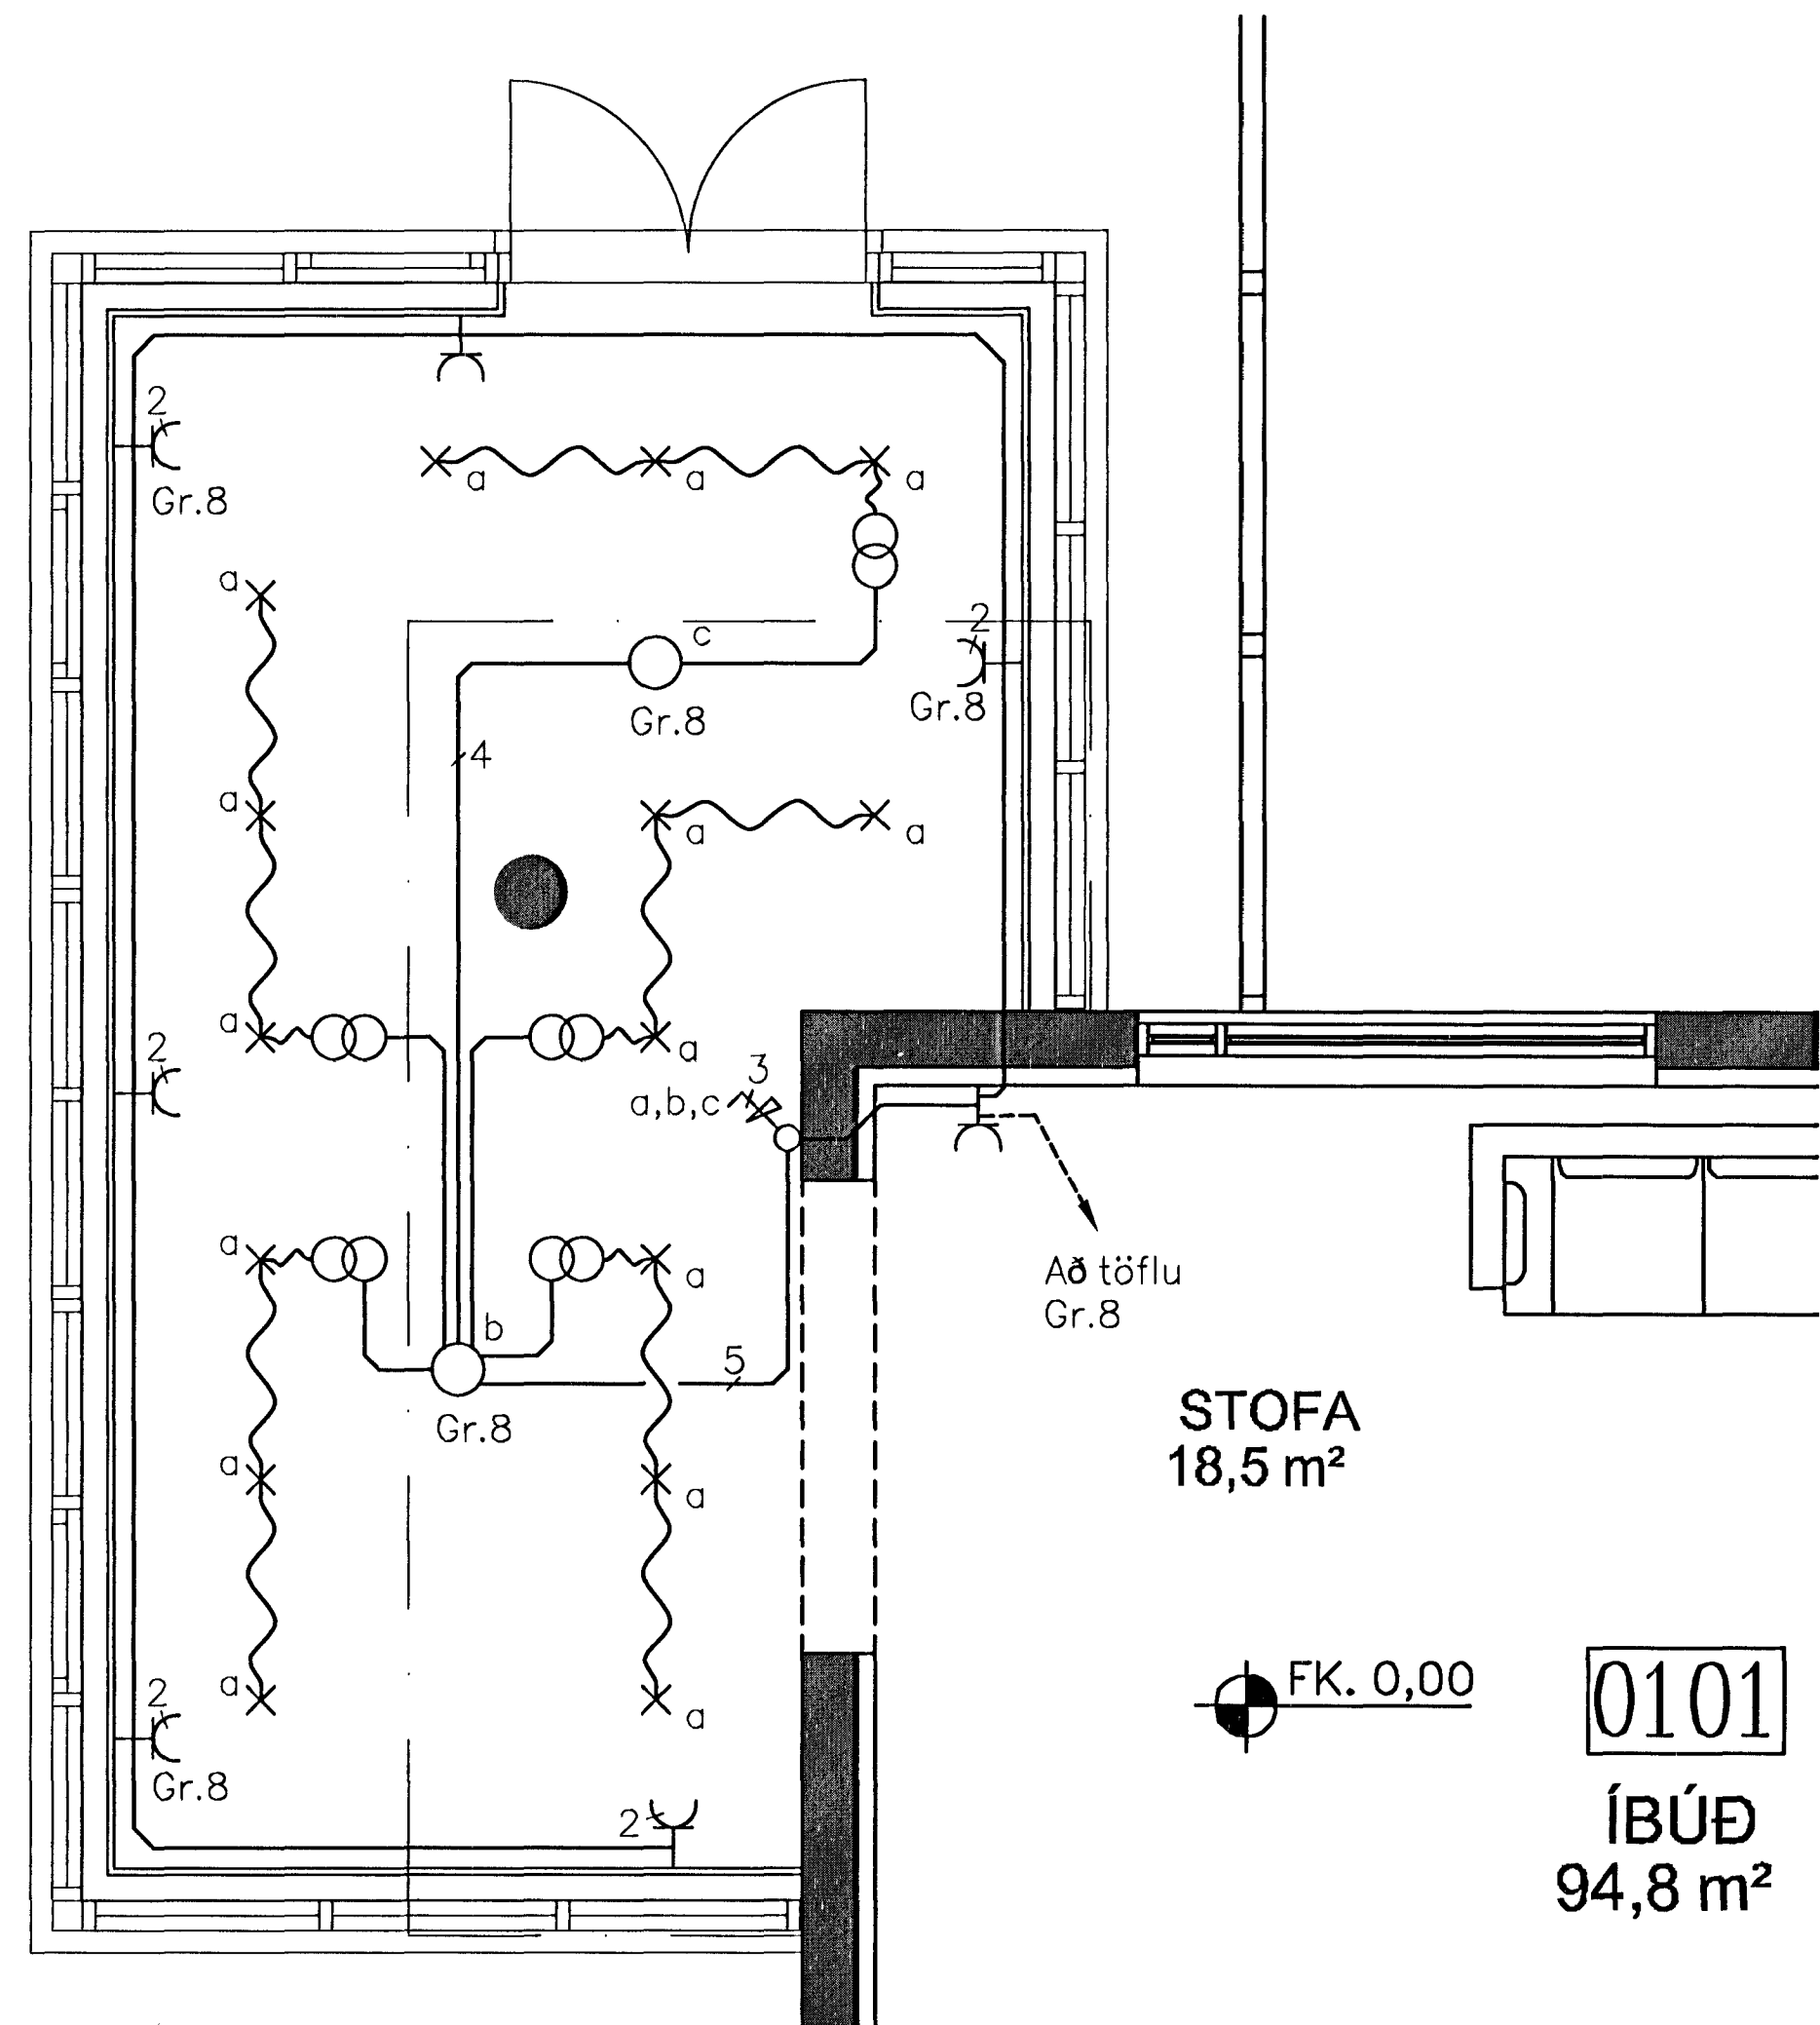

GRUNNMYND LJÓSA OG TENGLALÖGN
 1:20 (A2)

STOFA
 18,5 m²

FK. 0,00

0101
 ÍBÚÐ
 94,8 m²