


# Hús Ólafs Gíslasonar Hafnarfirði.


Vöðuvátt nr. 84

Haraldur Guðmundsson  
Kungráður J. Stefánsson


Áp. 7/8 1964.

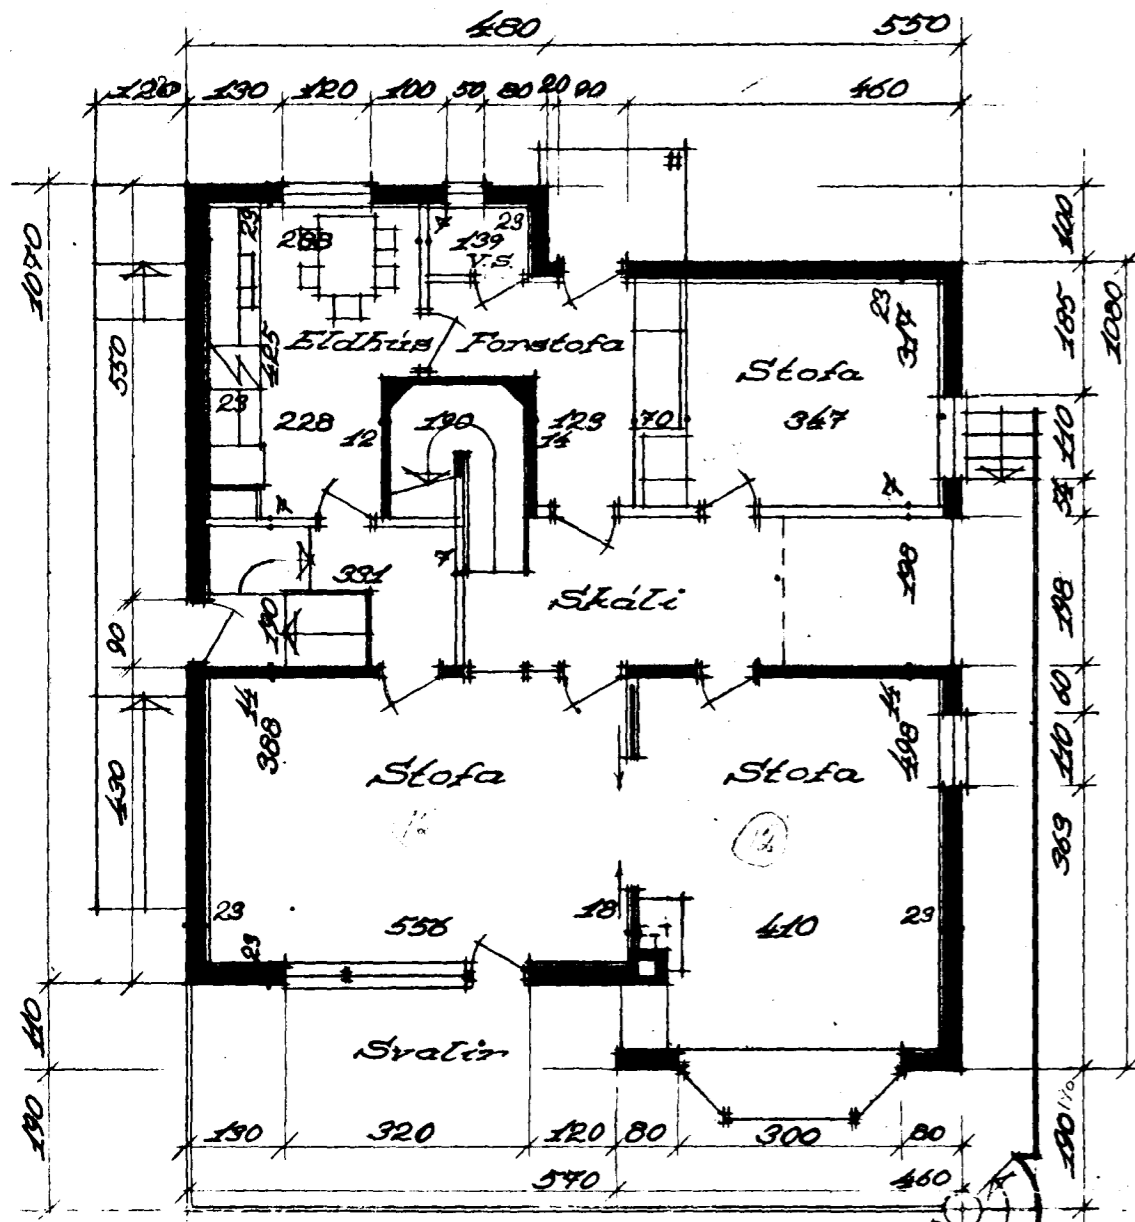


1. hæð

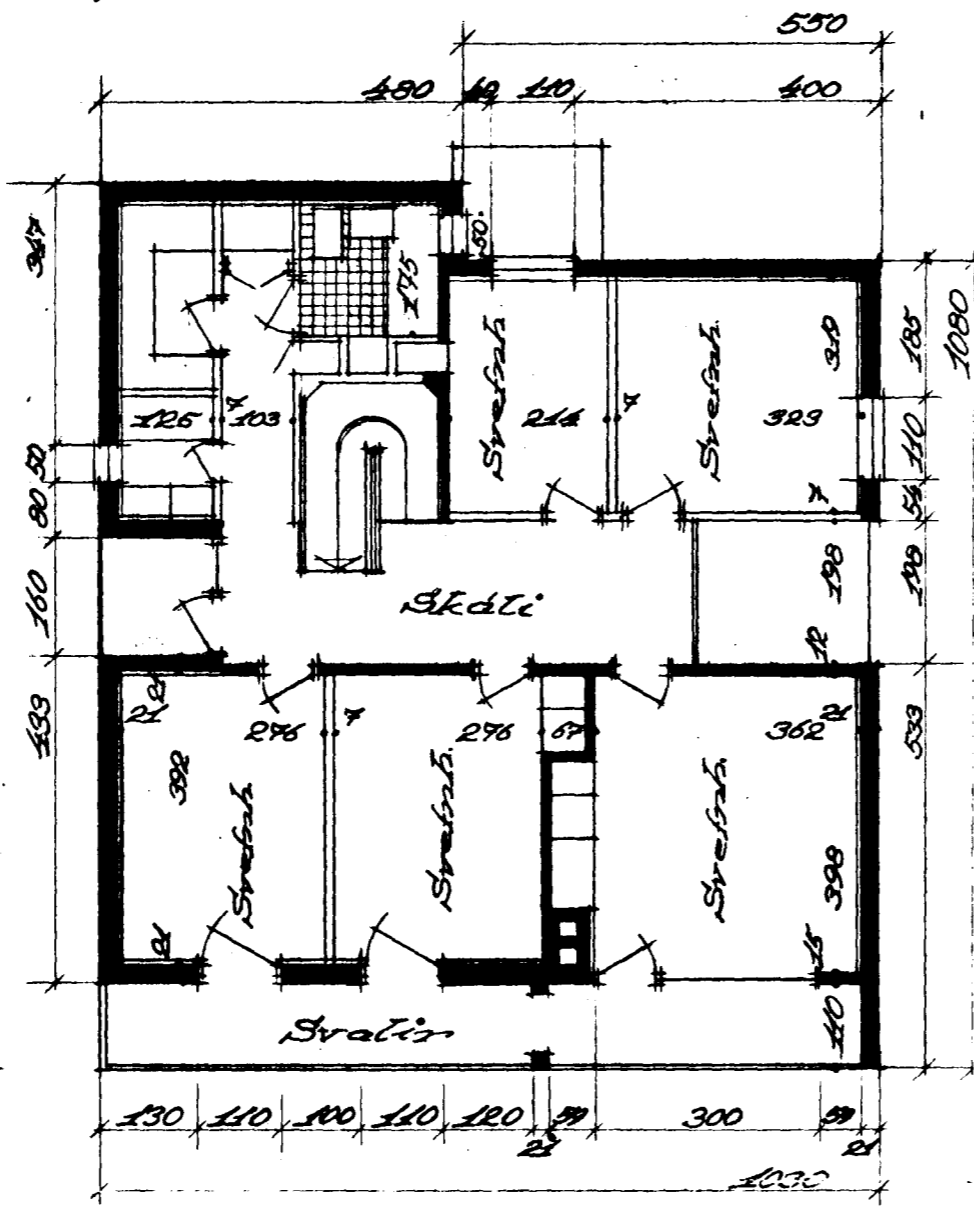


2. hæð

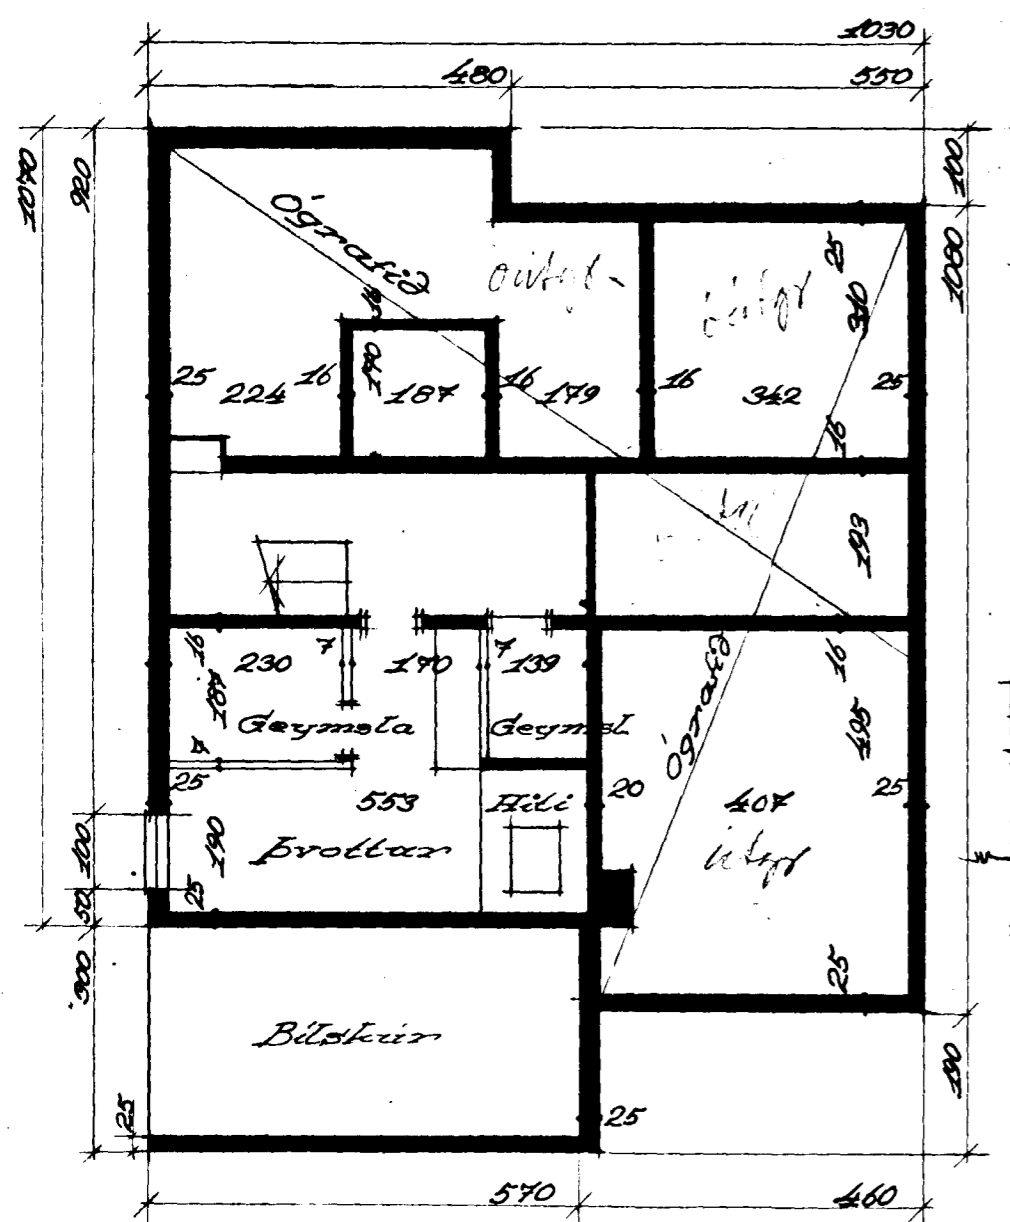

Grundmynd

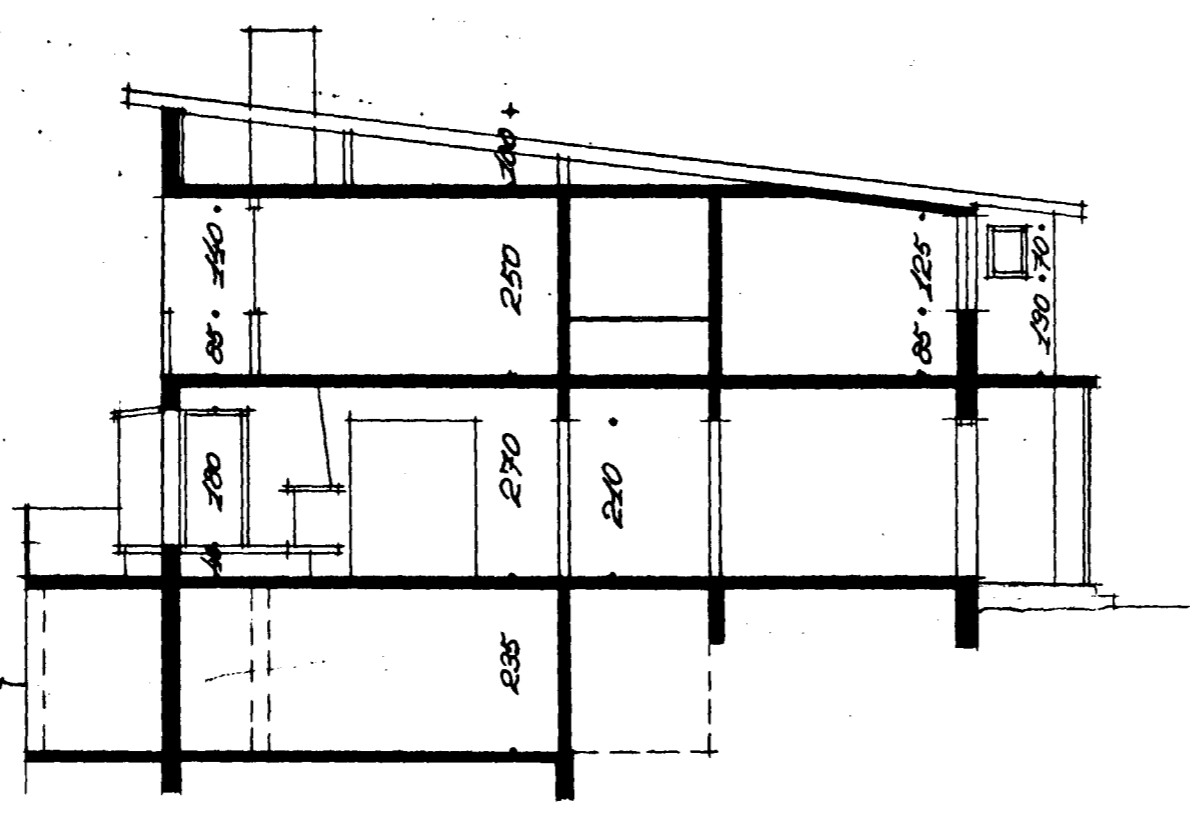


Sneidning

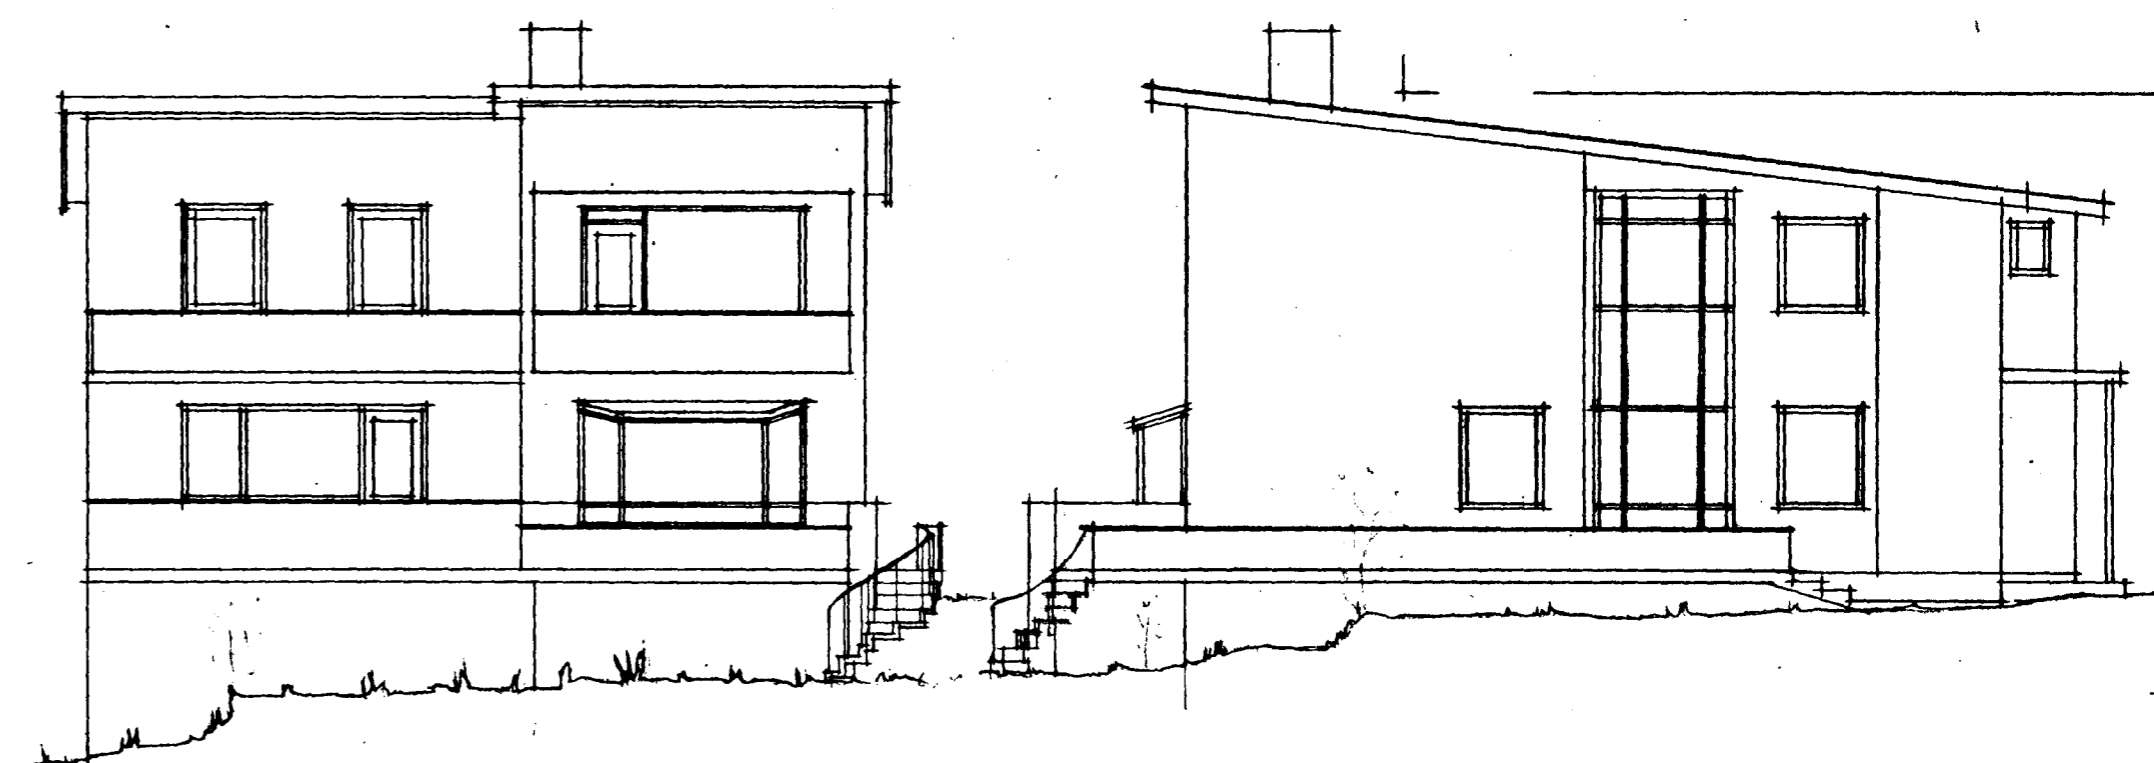


Norð-vestur

Suð-vestur

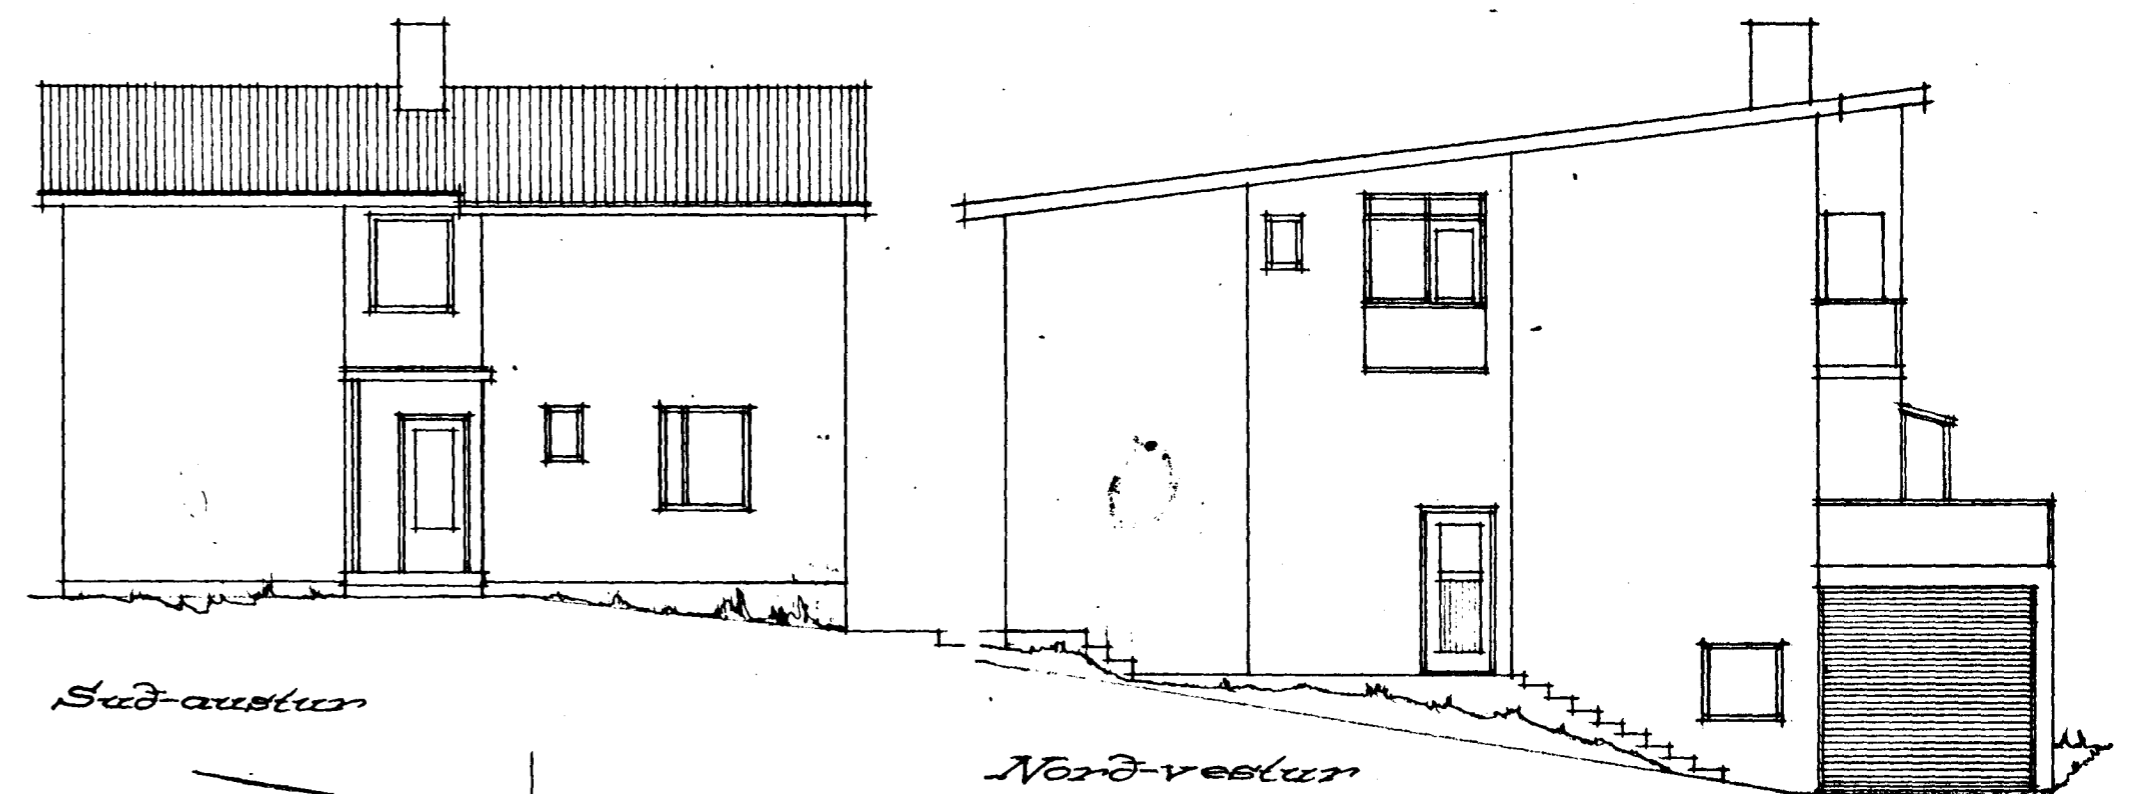

Suð-áustur

Norð-vestur

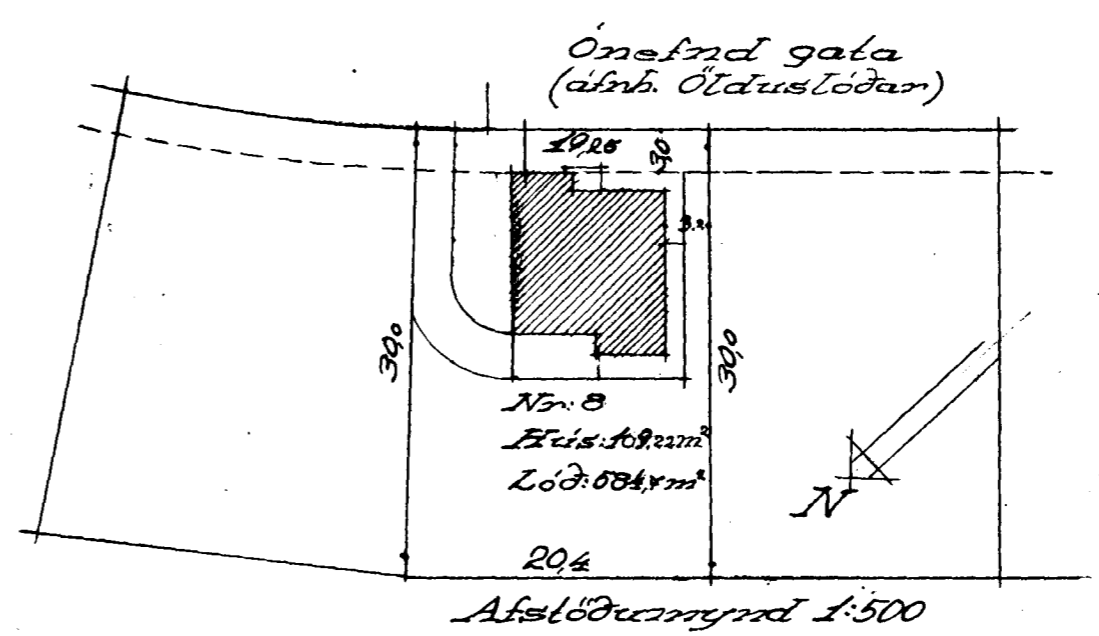

Afstöðumynd 1:500

Reykjavík í Júlí-64  
Haraldur Guðmundsson