
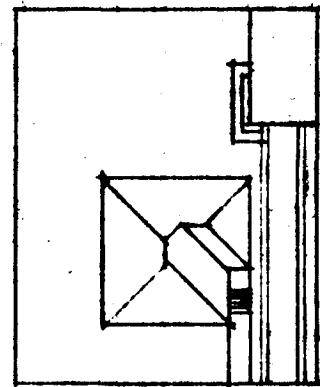
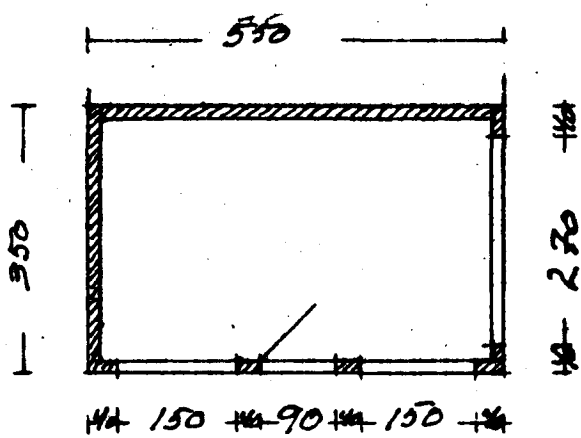


Sp. 24. sep 1957

021014213

Verkstæði og bifreiðageymsla Óldustóð 8
Gudjón Magnússon
Kvæði 1:100

Einar Sigurðsson
maður

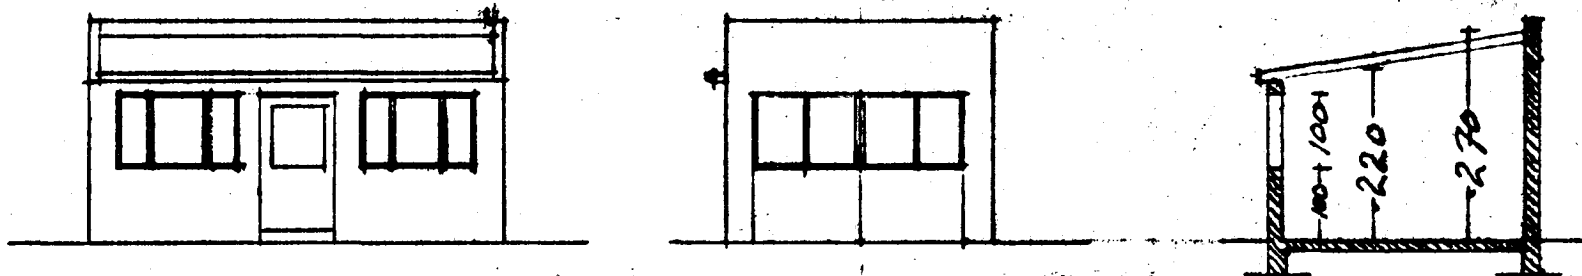

Flapnæfntíi sept 1957
Vigfús Sigurðsson.