



Samþykkt á fundi bygginga-
nefndar þ. 27/10 1993.

BYGGINGAFULLTRÚINN
Í HAFNARFIRÐI


Sigurðisfalla

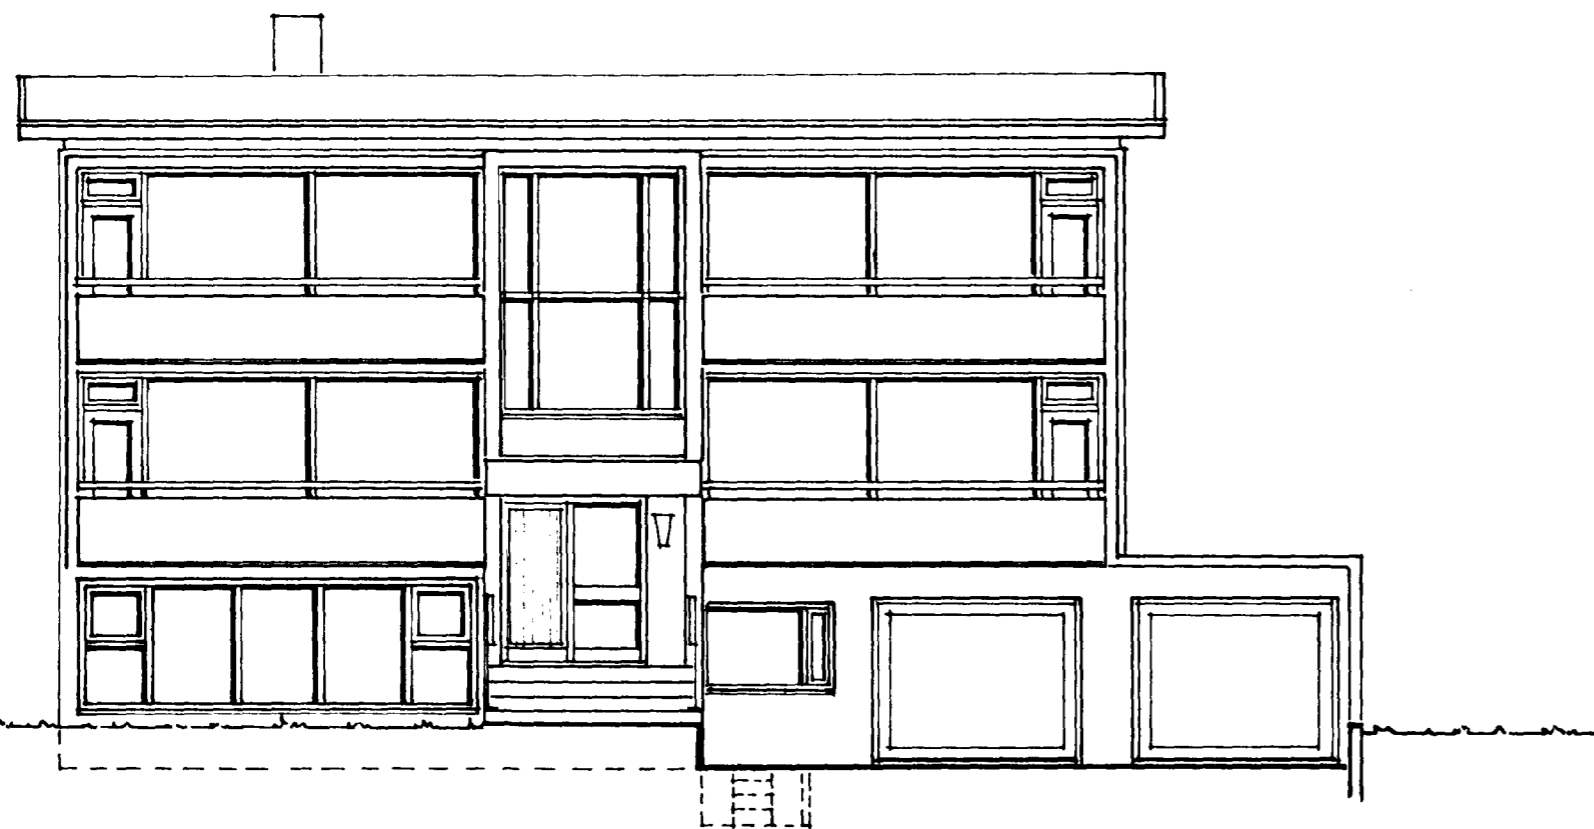

SUÐ-AUSTURHLIÐ. 1:100

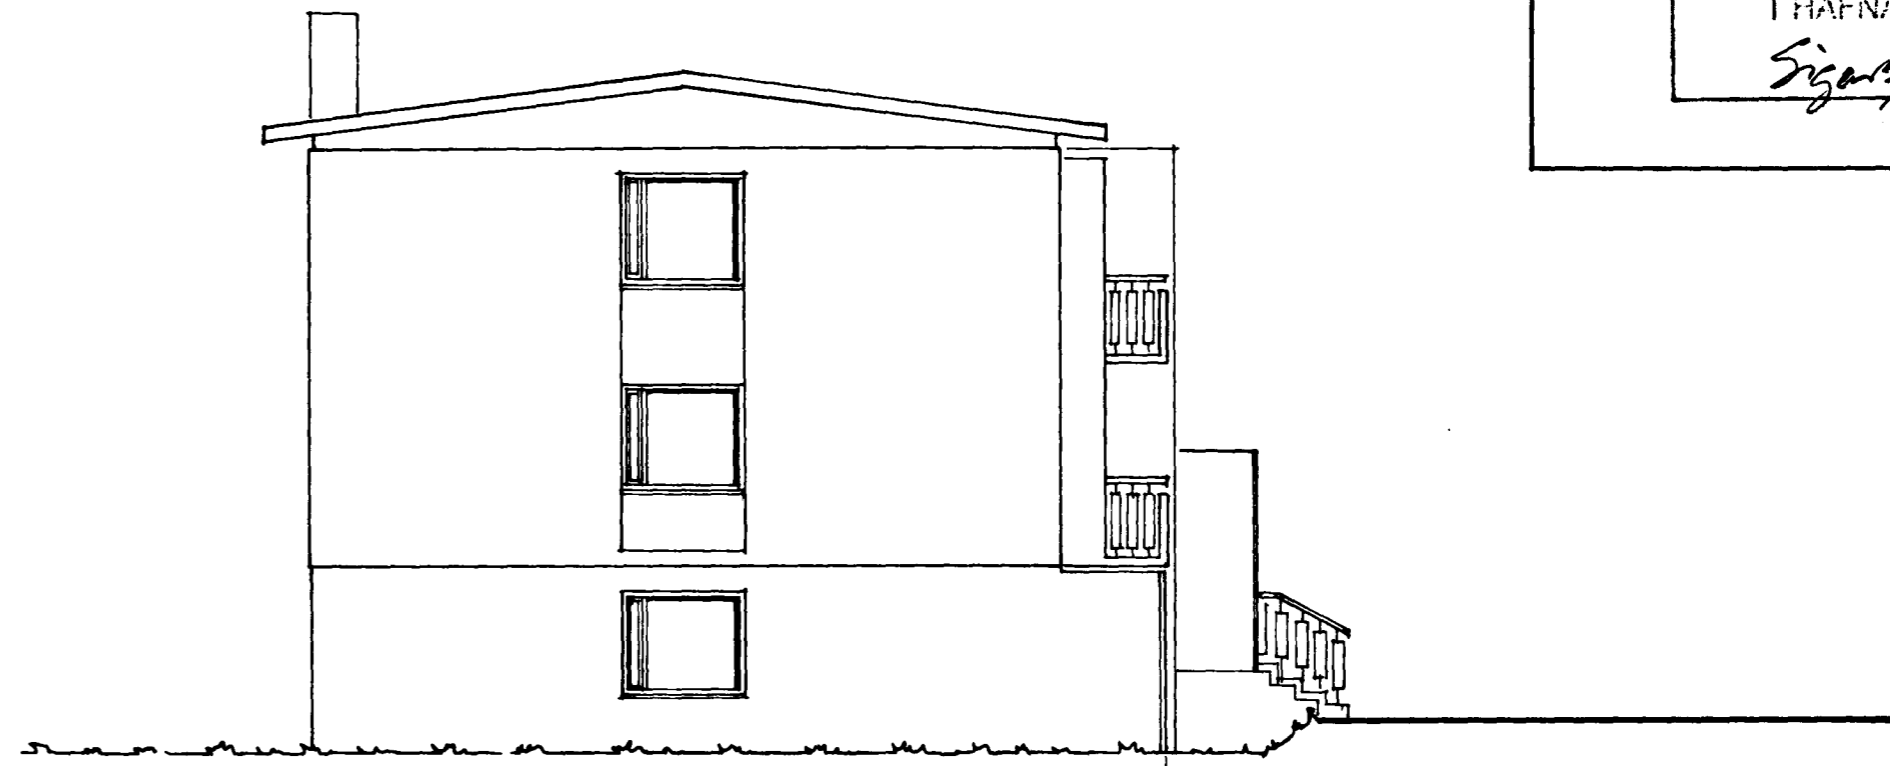


SUÐ-VESTURHLIÐ. 1:100

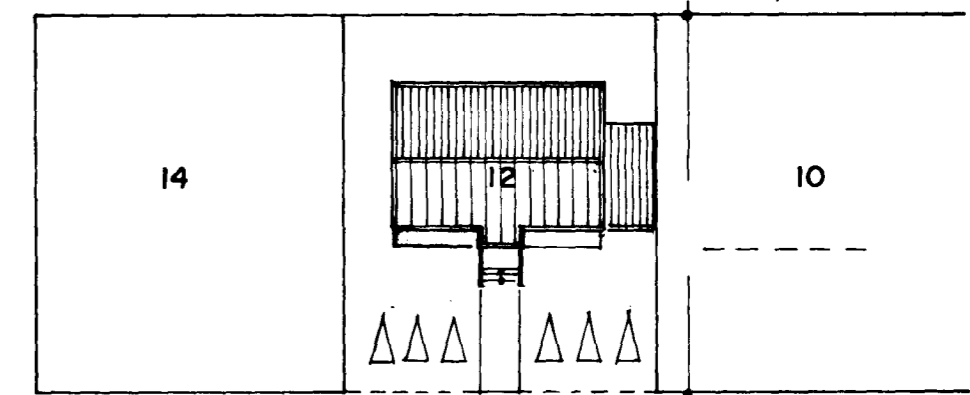


ÖLDUTÚN.

AFSTÖÐUMYND. 1:500

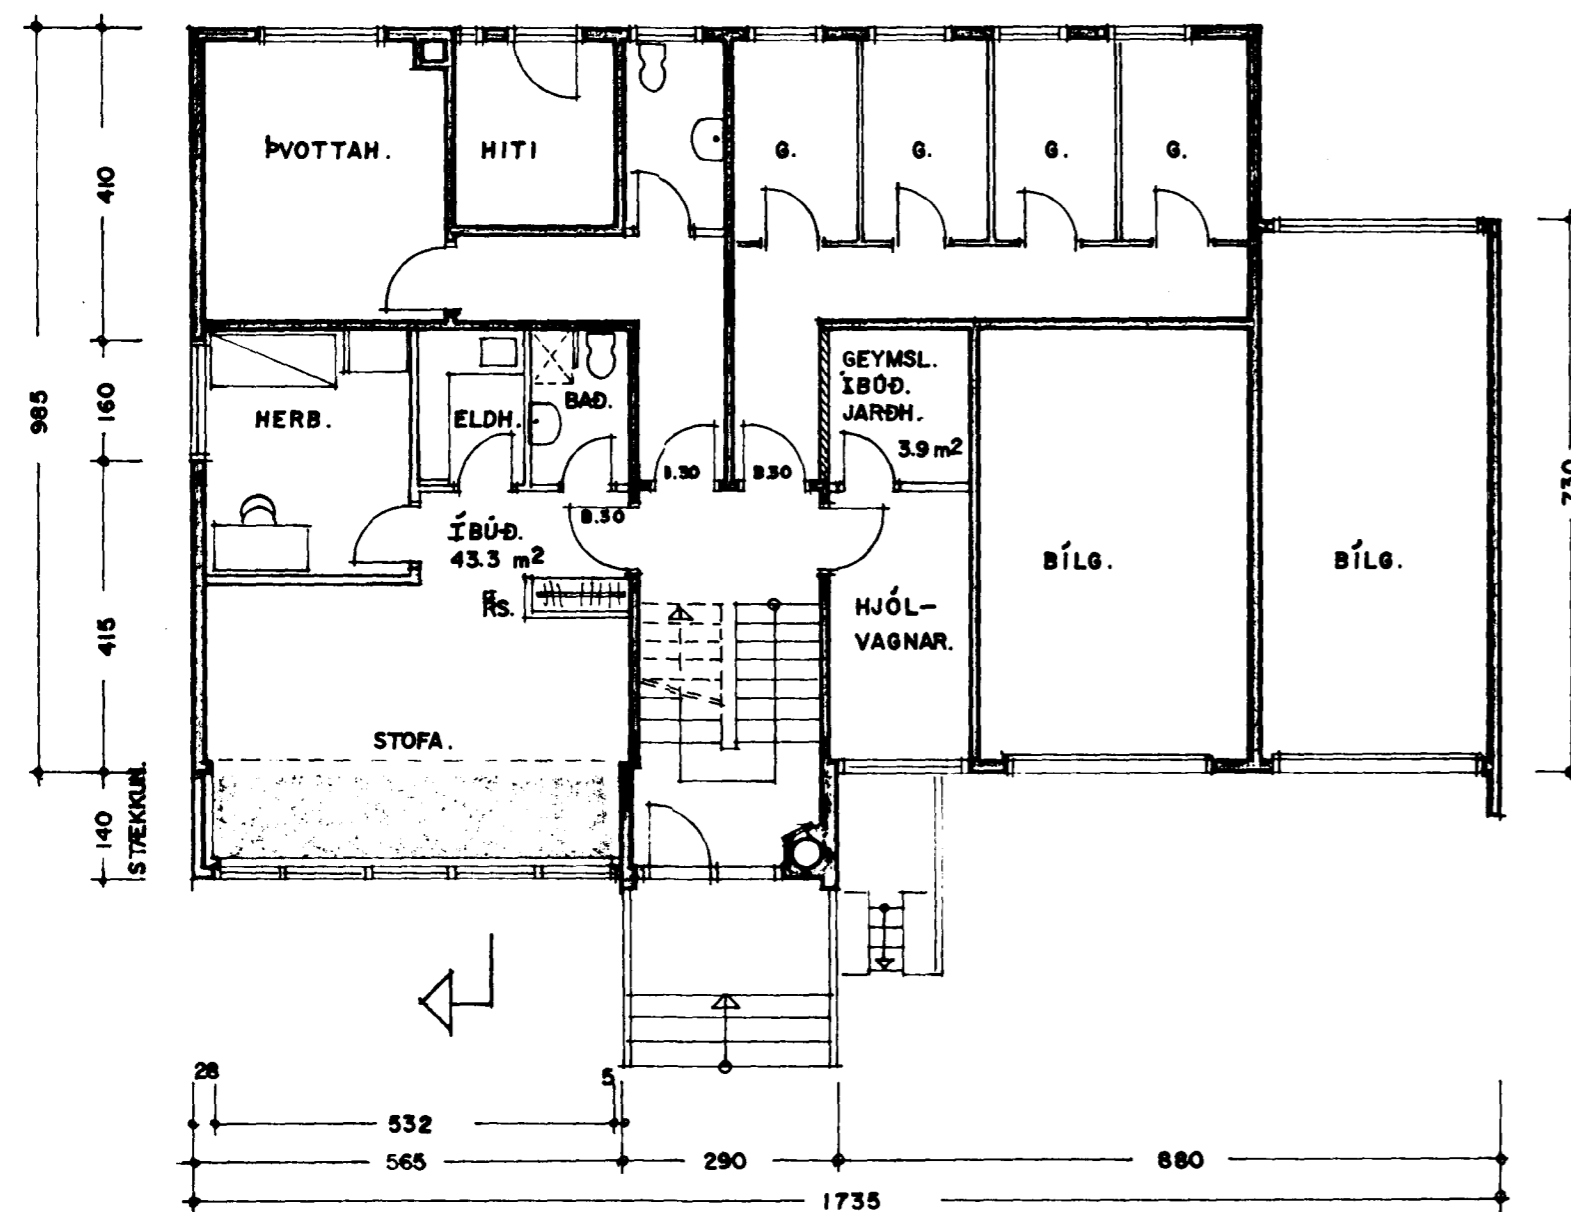

GRUNNMYND JARÐHÆÐAR. 1:100

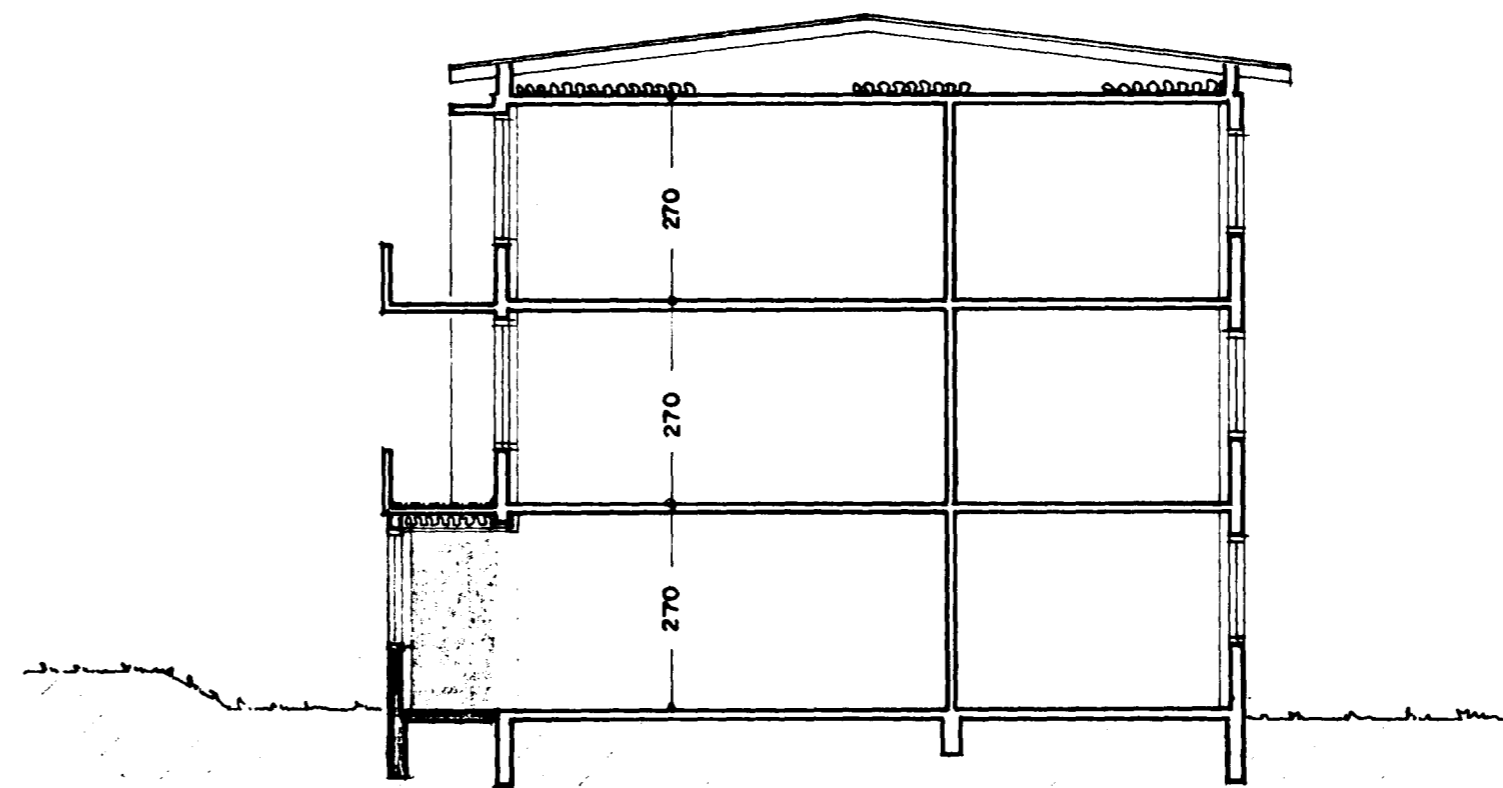

SNEIÐING. 1:100

ÍBÚÐ FYRIR STÆKKUN = 35.4 m²
STÆKKUN. = 7.9 m² 21.3 m³
SAMTALS. = 43.3 m²

ÖLDUTÚN 12 HAFNARFIRÐI.

STÆKKUN Á ÍBÚÐ JARÐHÆÐAR.

HAFNARFIRÐI. 21.-10.-1993

Dion Auðmundsson Arkitekt.