


SNID A-A
MKV. 1:100

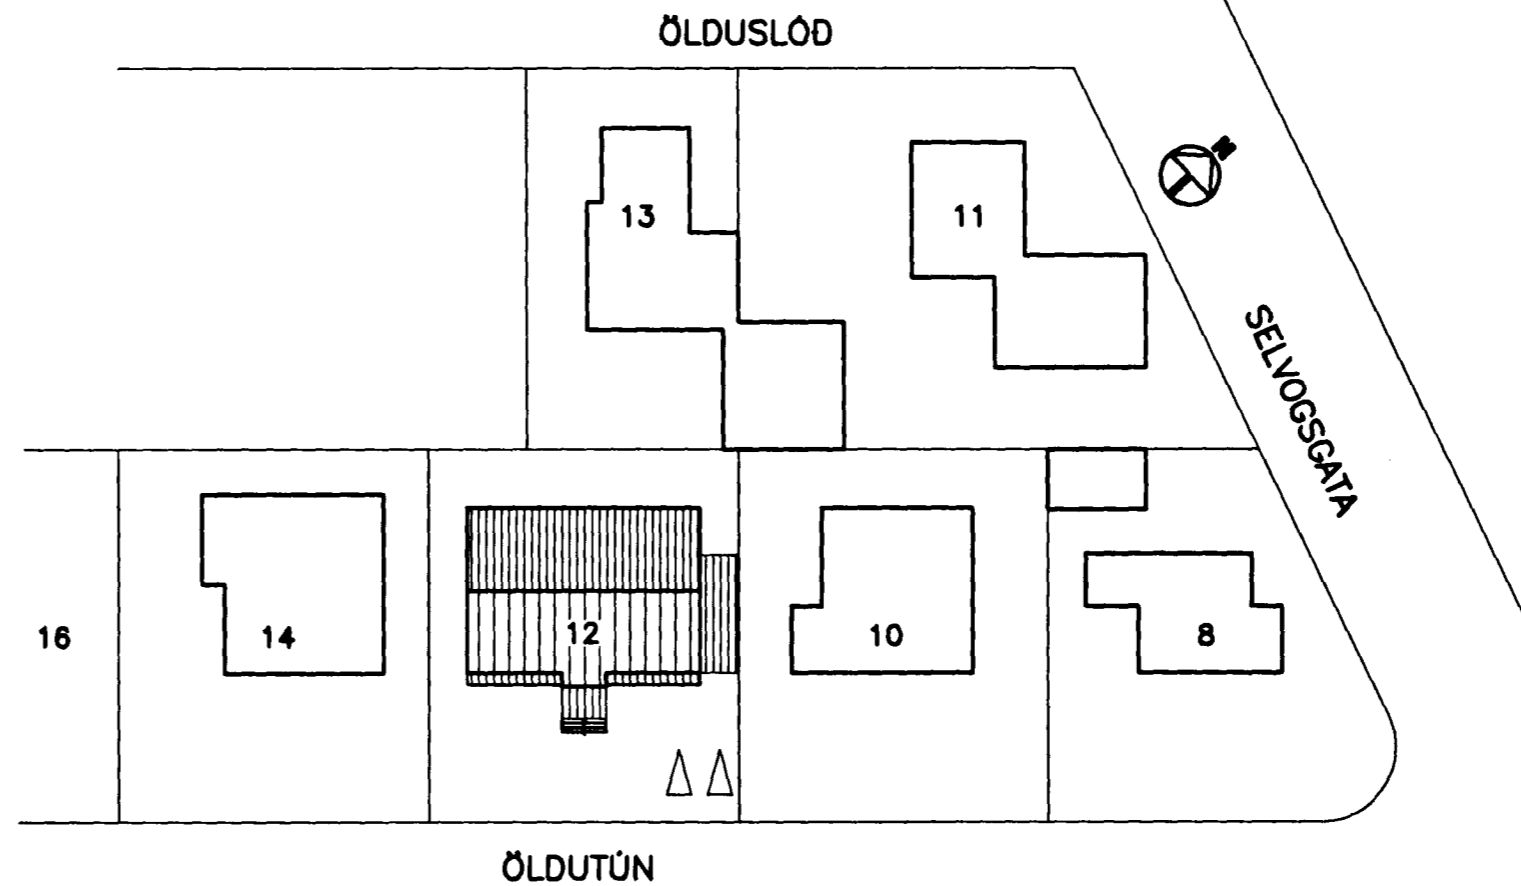

AFSTÖDUMYND
MKV. 1:500

Samþykkt þann
13 OKT. 1998
Byggingarvittrúinn í Hafnarfirði
Erlendur Hjalmarsson

BYGGINGARLÝSING
Svölum hússins er lokað af með opnanlegum gluggaflekum. Opnanarbúnaður á svalalokunum skal standast kröfur sem gerðar eru til slíkra lokana í byggingarreglugerð. Klætt er framan á svalahandrið og hlíðar svola með hvítri sléttri lofttréstiri plötuklæðningu. Stærðir skv. skráningartöflu. Húsið er teiknað upp eftir samþykktum teikningum eftir Kjartan Sveinsson og Jón Guðmundsson.

Skráningartafli:		ÖLDUTÚN 12, HAFNARFIRÐI										Skrásetjari:		Þorsteinn Friðbjólfsson									
Landnúmer:		123100										Kennitala:		211055-5299									
Matahlutanúmer:		01										Daga:		júní 1998.									
Uppskipting og lýsing		Stærðir																					
D0	D1	D2	D3	D4	D5	D5M	D6	D7	D8	D9	D10a	D10b	D11	D12	D16	D17							
Lokun	Rými heð-röð	Notkun texti	Höfuð-flokkun	Eignar-hald	Botnflötur m ²	Milflötur m ²	Stígar m ²	Op m ²	Brúttóflötur m ²	Brúttóflötur sh < 1,8	Solarheð min	Solarheð max	Brúttó rúmmál m ³	Nettóflötur m ²	Birt flatarmál m ²	Reiknitola skiptarúmmála	Skipta-rúmmál m ³						
		Matahluti			657,2	0,0	8,8	9,8	506,3	7,5			1.501,1	433,6	402,8		961,5						
		Botn											23,8										
	00	jarðheð			17,4				17,4	7,5			32,4	7,5									
A	0001	sarp	T	X	17,4				17,4	7,5	1,00	2,15	32,4	7,5									
	01	1. heð			179,9	0,0	4,4	0,0	179,9				485,6	150,3	111,6		279,9						
A	0101	íbúð	N	0001	42,6				42,6		2,70	2,70	115,0	35,7	42,6		96,4						
A	0102	bilgeymsla	B	0301	22,1				22,1		2,70	2,70	59,7	19,8	22,1		53,5						
A	0103	bilgeymsla	B	0302	23,7				23,7		2,70	2,70	64,0	19,3	23,7		52,1						
A	0104	geymsla	N	0202	4,7				4,7		2,70	2,70	12,7	3,9	4,7		10,5						
A	0105	geymsla	N	0301	4,6				4,6		2,70	2,70	12,4	3,9	4,6		10,5						
A	0106	geymsla	N	0201	4,6				4,6		2,70	2,70	12,4	3,9	4,6		10,5						
A	0107	geymsla	N	0302	5,2				5,2		2,70	2,70	14,0	3,9	5,2		10,5						
A	0108	geymsla	N	0101	4,1				4,1		2,70	2,70	11,3	3,6	4,1		9,7						
A	0109	þvottur	N	X	13,5				13,5		2,70	2,70	36,2	10,8									
A	0110	hiti	T	X	6,3				6,3		2,70	2,70	17,0	4,9									
A	0111	gangur/wc	U	X	11,0				11,0		2,70	2,70	29,7	9,2									
A	0112	gangur	U	Y	11,3				11,3		2,70	2,70	30,5	9,7			26,2						
A	0113	vagnar	N	X	7,7				7,7		2,70	2,70	20,8	6,5									
A	0114	stigahús	U	X	13,3		4,4		13,3		2,70	2,70	35,9	11,7									
A	0115	anddyri	U	X	5,2				5,2		2,70	2,70	14,0	3,5									
	02	2. heð			159,3	0,0	4,4	4,8	154,5	0,0			430,2	137,9	145,6		340,8						
A	0201	íbúð	N	0201	72,8				72,8		2,70	2,70	196,6	63,1	72,8		170,4						
A	0202	íbúð	N	0202	72,8				72,8		2,70	2,70	196,6	63,1	72,8		170,4						
A	0203	Stigahús	U	X	13,7		4,4	4,8	8,9		2,70	2,70	37,0	11,7									
	03	3. heð			159,3	0,0	0,0	4,8	154,5	0,0			430,2	137,9	145,6		340,8						
A	0301	íbúð	N	0301	72,8				72,8		2,70	2,70	196,6	63,1	72,8		170,4						
A	0302	íbúð	N	0302	72,8				72,8		2,70	2,70	196,6	63,1	72,8		170,4						
A	0303	stigahús	U	X	13,7			4,8	8,9		2,70	2,70	37,0	11,7									
	04	ris			141,3	0,0	0,0	0,0	0,0	0,0			98,9	0,0	0,0		0,0						
A	0401	þakrymi	F	X	141,3						0,40	1,00	98,9										

Br. nr.	Dags.	Af.	Breyting
(A)	16.09.98	PF	Afstöðumynd lagferð, skráningu breytt
(B)			
(C)			
(D)			

**TEIKNISTOFAN
TORGÍÐ**
RÁÐGJÖF - HÖNNUN - EFTIRLIT
ARMÓU 36, 108 REYKJAVÍK, Sími 568-8866, Fax 568-8878
Þorsteinn Friðbjólfsson, Magnús P. Guðmundsson,
byggingateknifræðingur, Innviðasarkitekt.
Kt. 211055-5299 Kt. 240654-5559

**ÖLDUTÚN 12
HAFNARFIRÐI**

Teikningarheiti: Utanhússkleðning og lokun svola
Afstöðumynd, snið A-A og
skráningartafli

Dags. 04.08.1998 Kvæði 1:100 / 500

Hannað PF Teiknað PP Samp. *[Signature]*

Verknr. 98-910 Teikn.nr. 101 Breyt.nr. A