
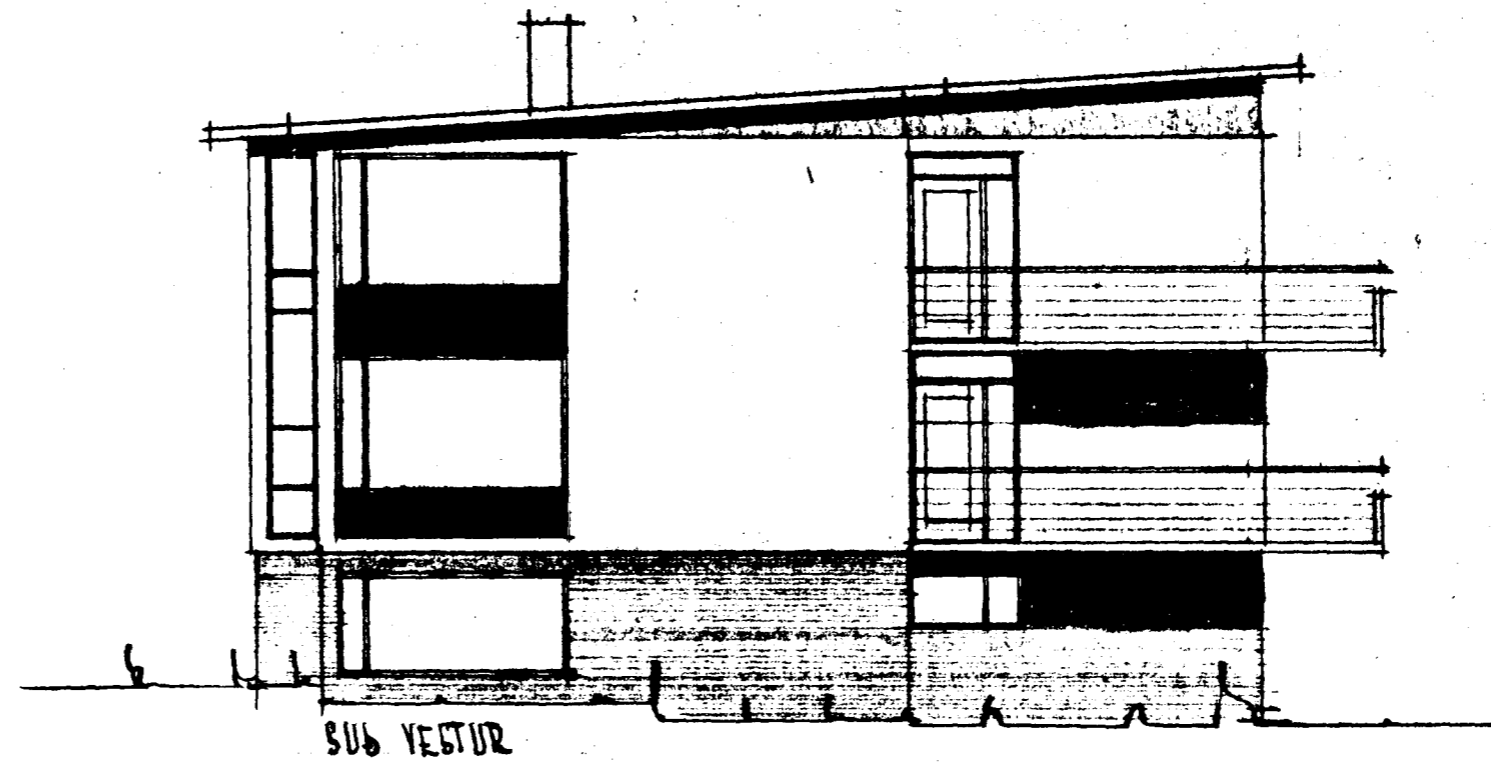





ÓLÞUTÚN NR 16 HAFNARFIRÐI M. 1:100

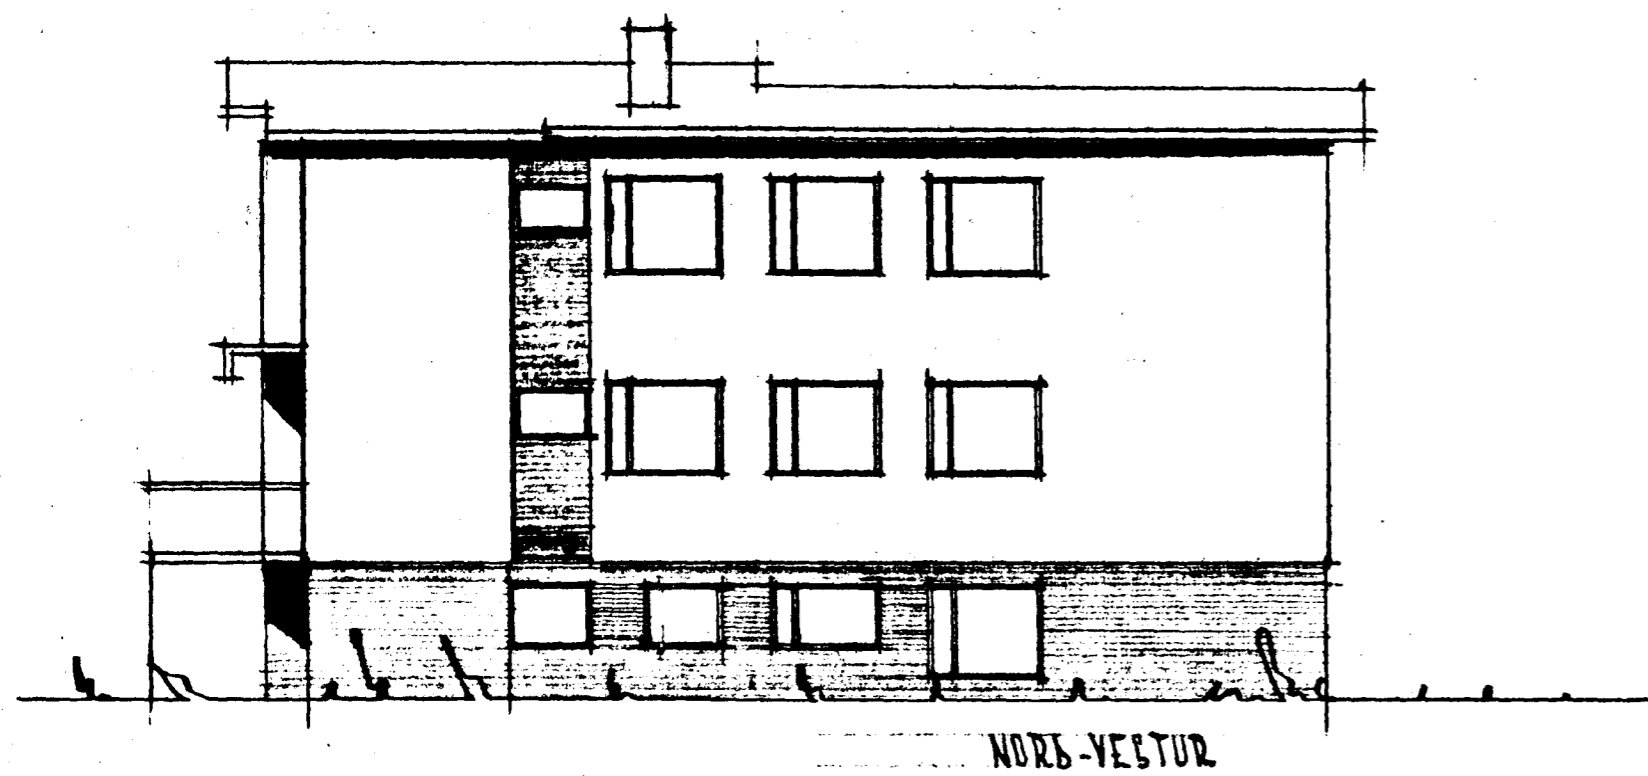

Byggingin Sígmar Guðmundsson  
 Vinnandi í Hagkerfi  
 Pípulinnu Guðrún Halldóttir

20. skýrskot & fundi bygginga-  
 nefndar p. 9/10 1963

BYGGINGAFLAÐTRÚINN  
 Í HAFNARFIRÐI

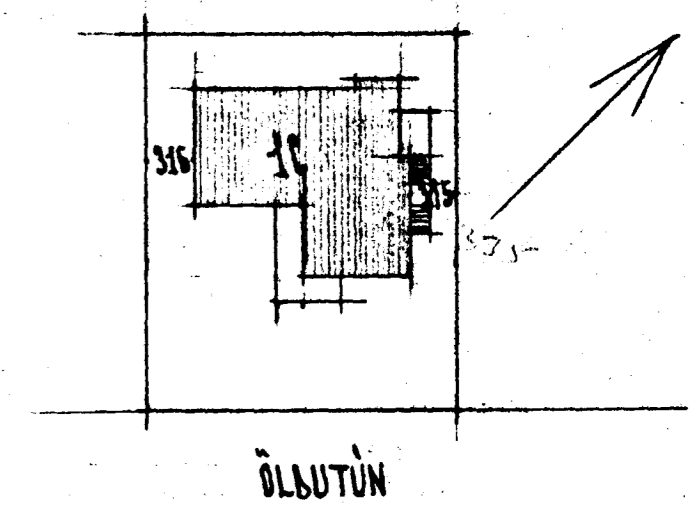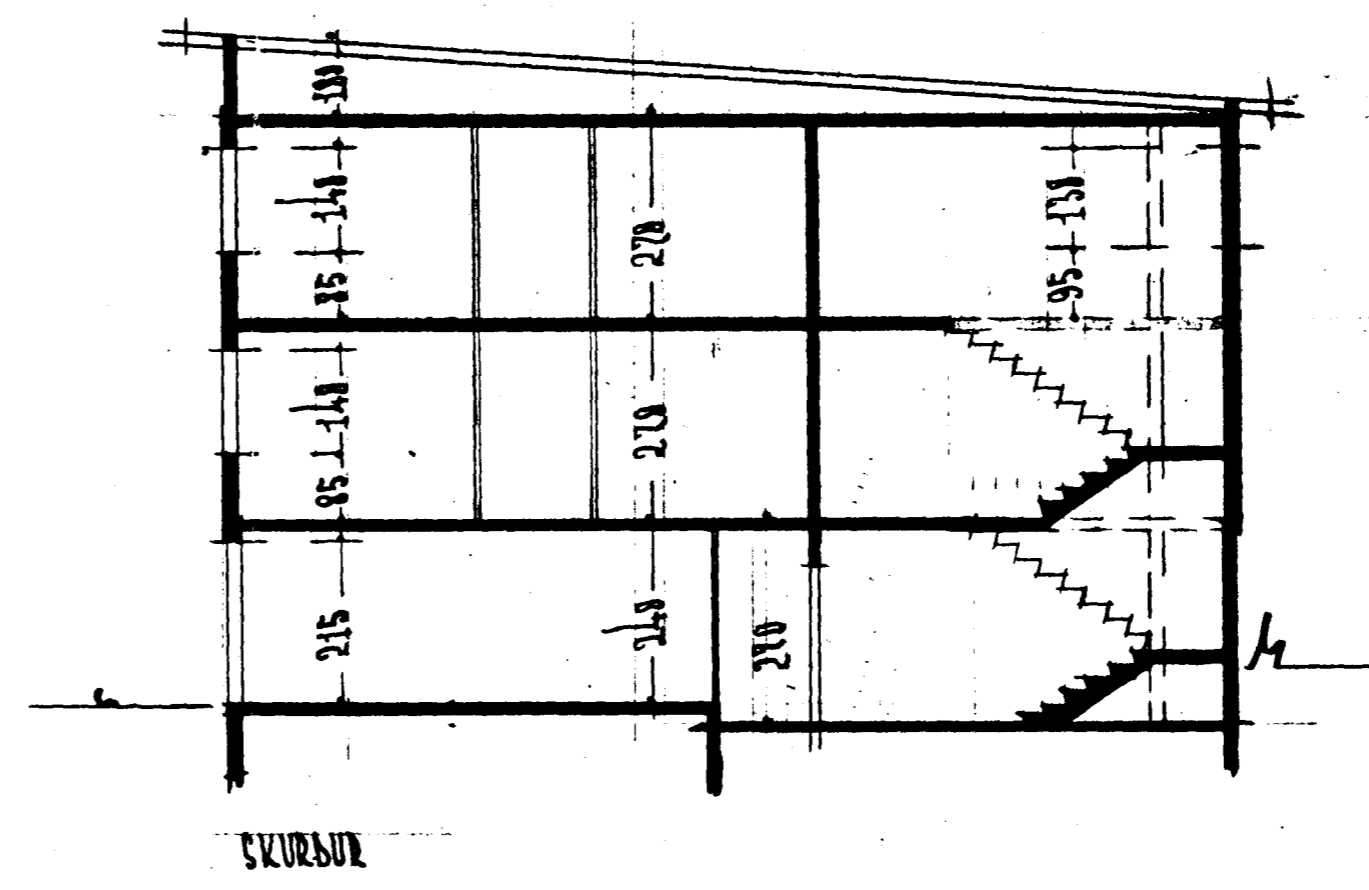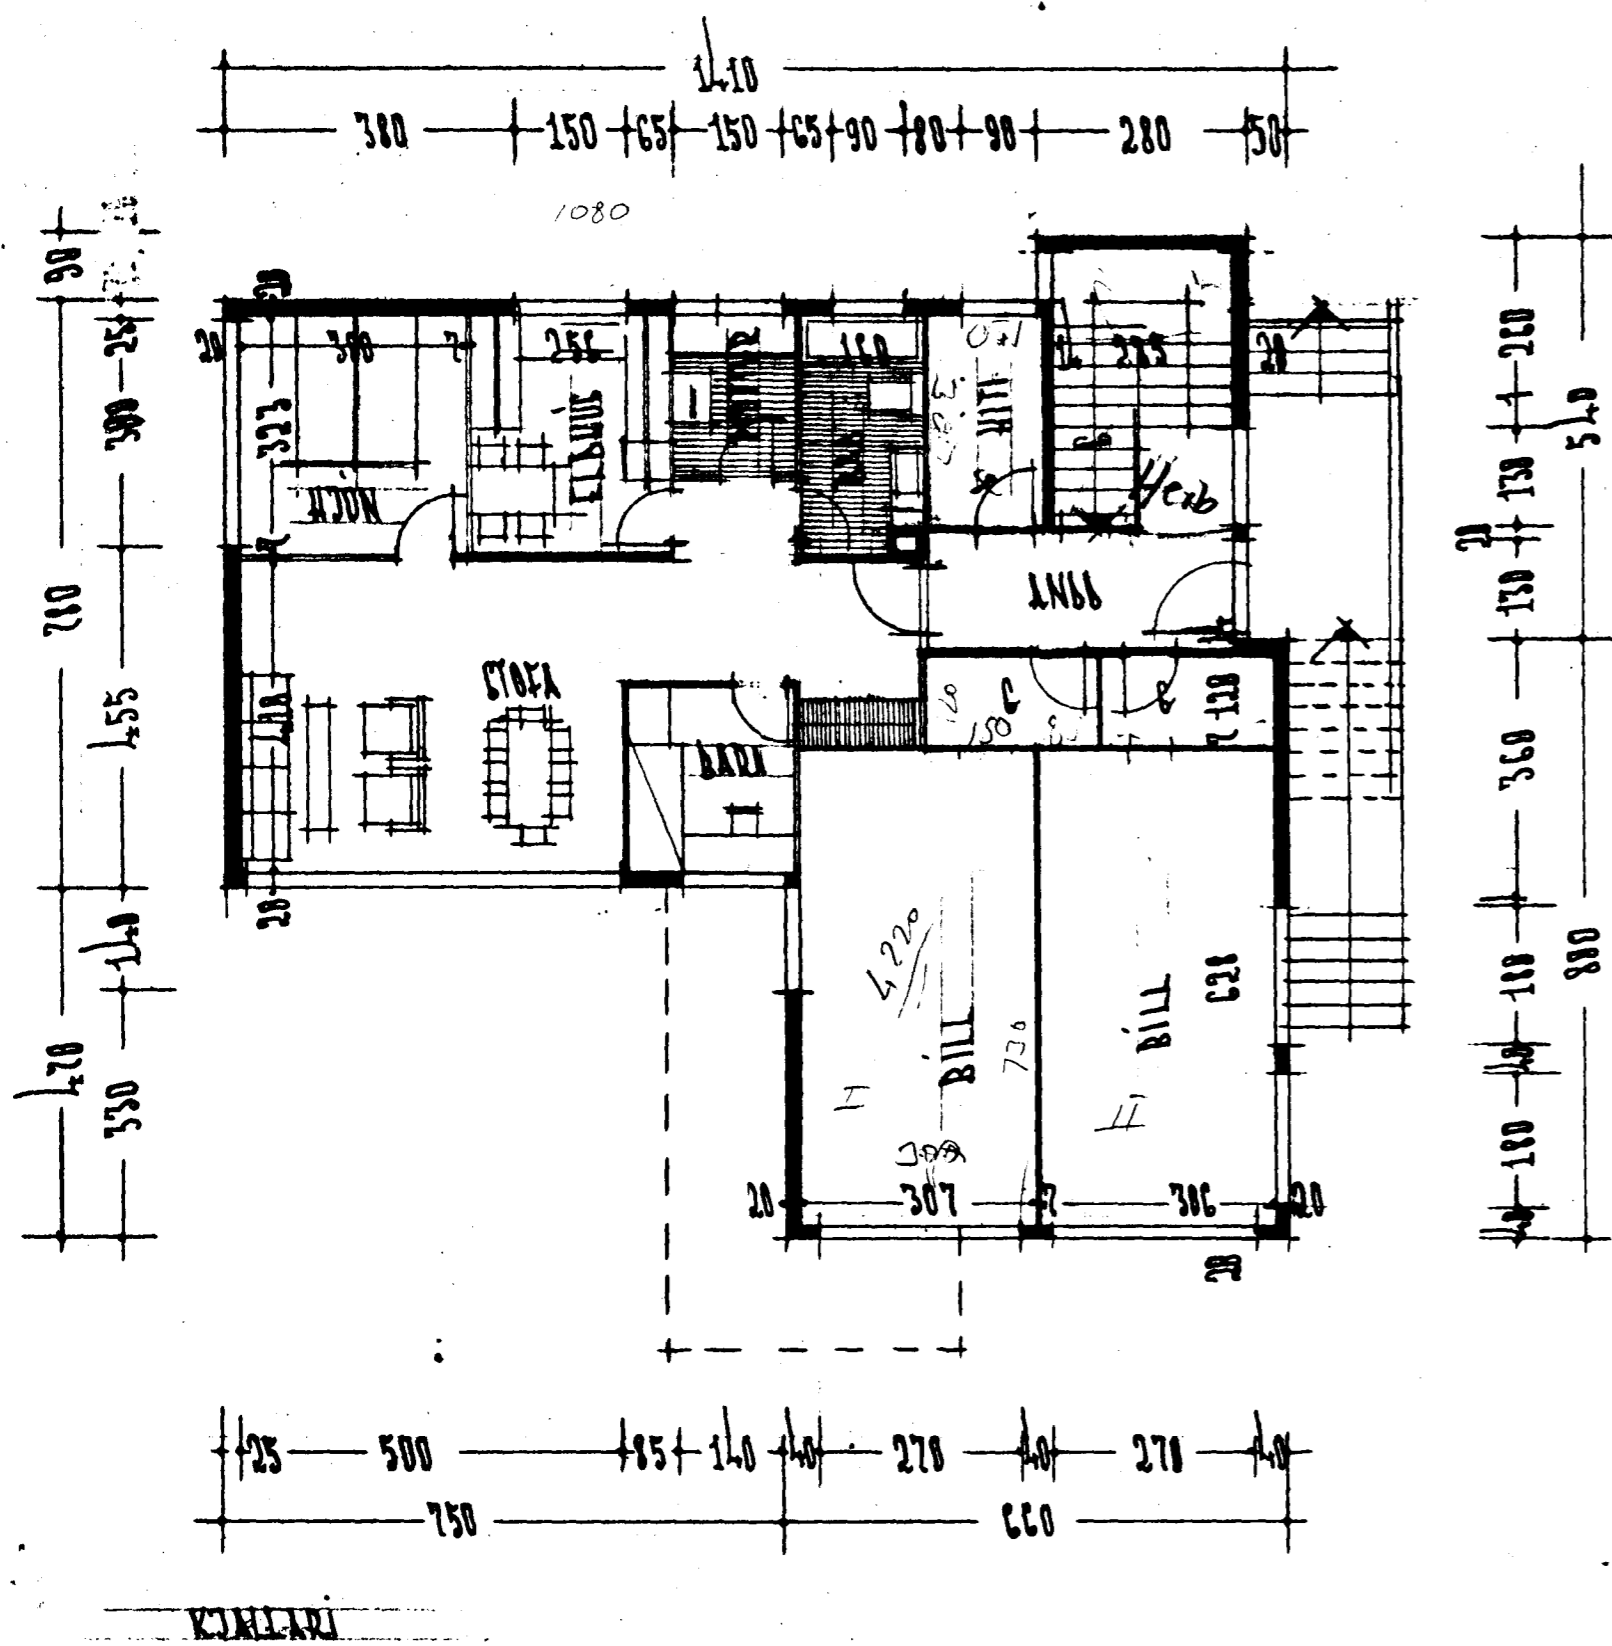

lífræðingur 1 19,4%  
 2 40,3%  
 40,3%

REYKJAVÍK Í OKT 1963

Þjartan Sveinsson