



SÚÐ-AUSTUR

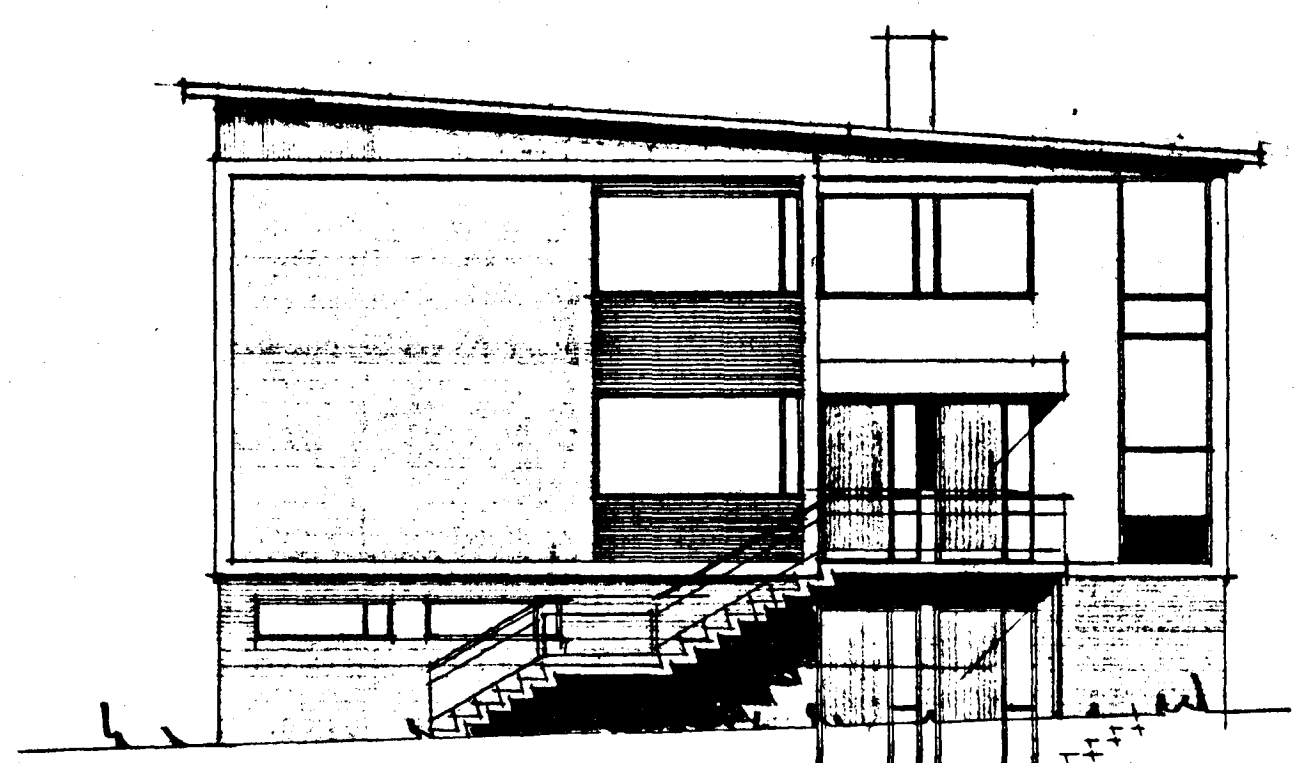


NORÐ-AUSTUR

Byggingum. Pjónar Gæðmunda
 Nýtt og einnig
 Pjónar Gæðmunda

miðþykkt á fundi bygginga-
 fndar þ. 9/10 1965
 BYGGINGAFULLTÖLN
 I HAFNAERDI

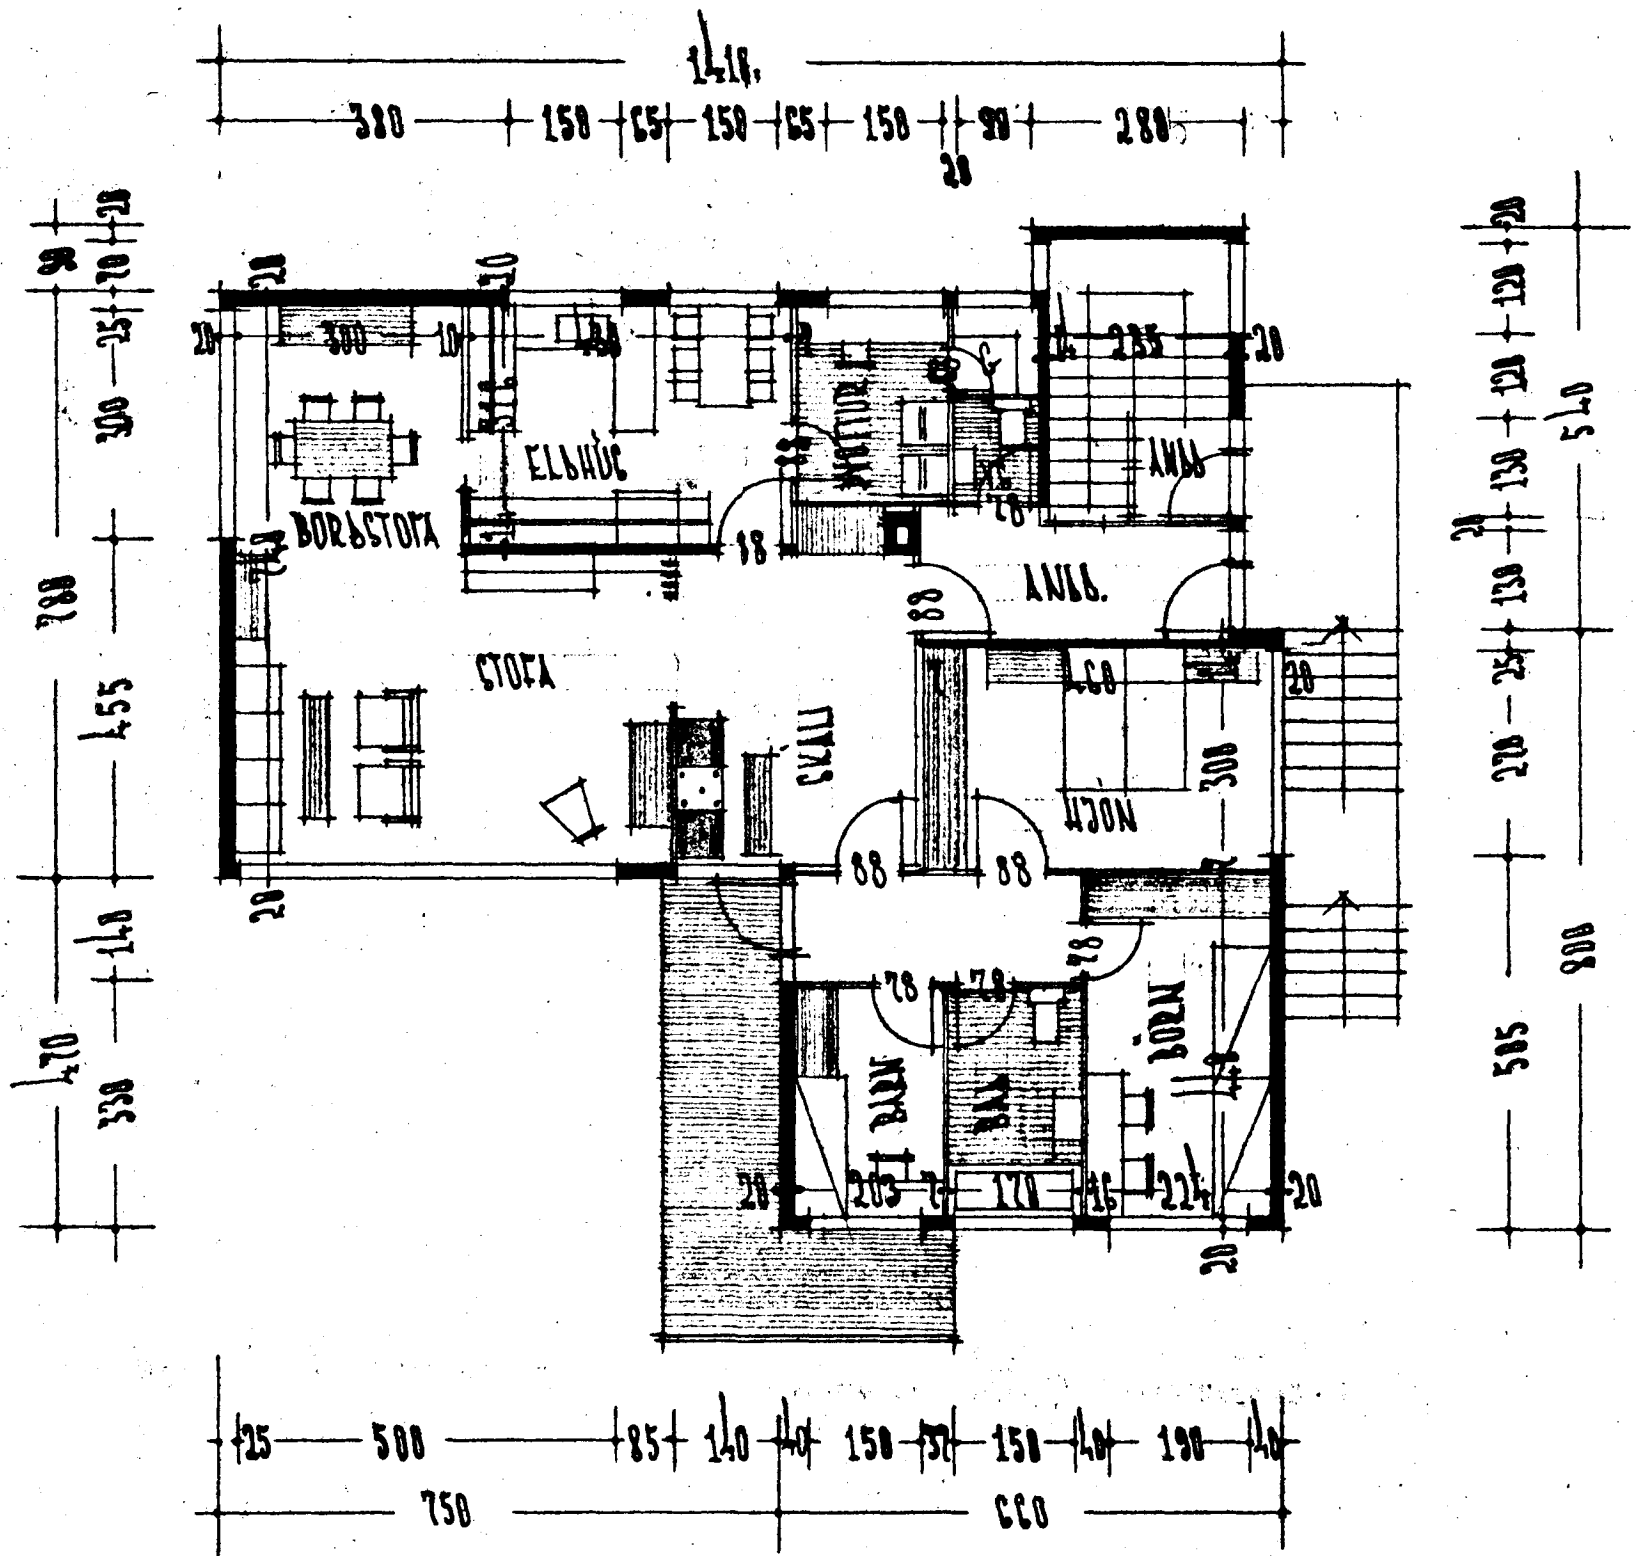

I HEB

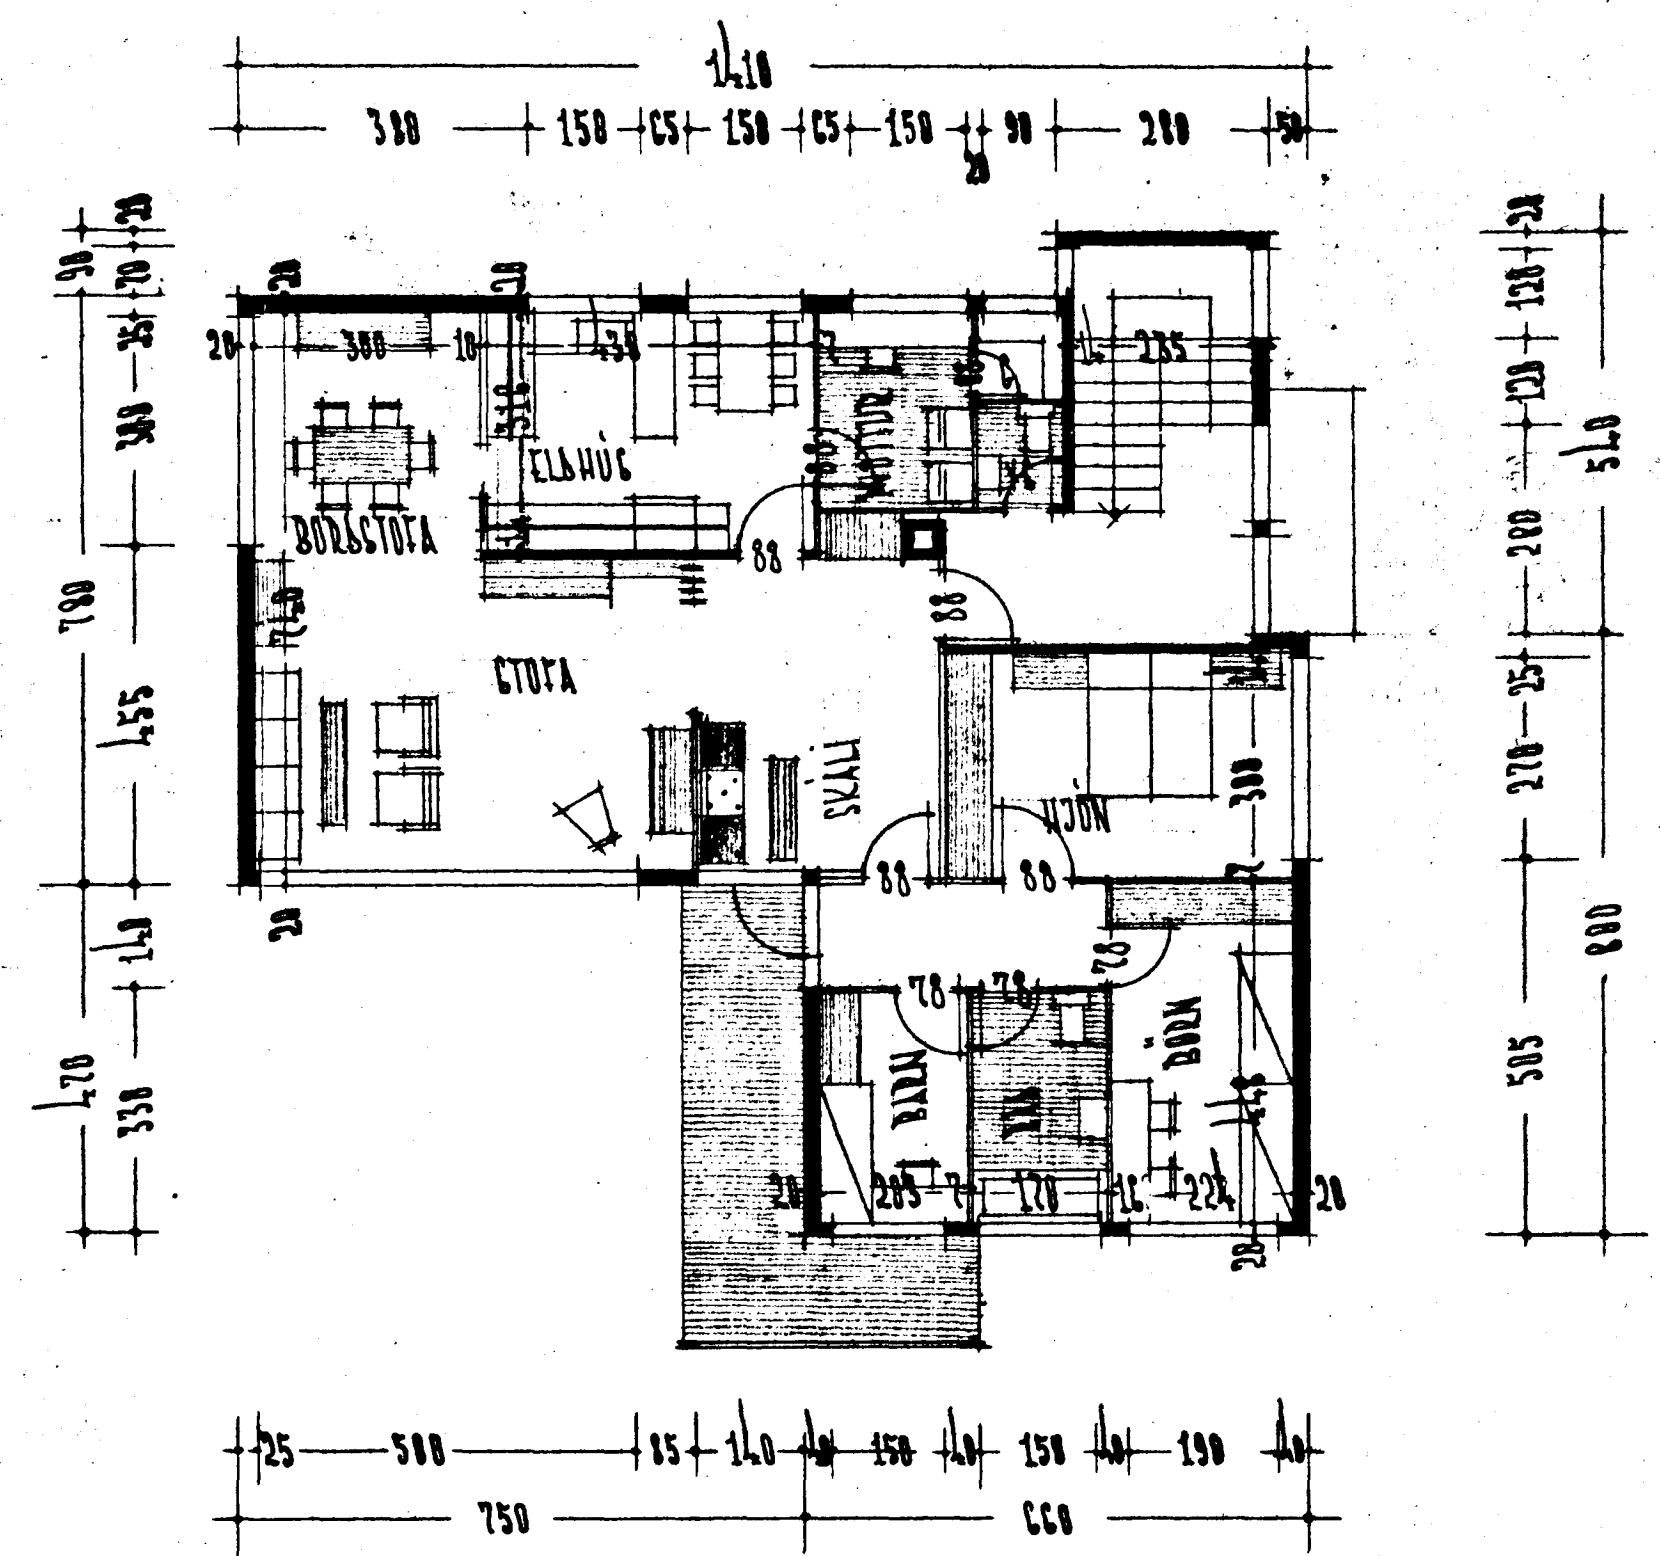

II HEB

REYKJANÍK Í OKT 1963
 Þjartan Sveinsson