ÖLDUTÚN NR. 1 JARÐHÆÐ

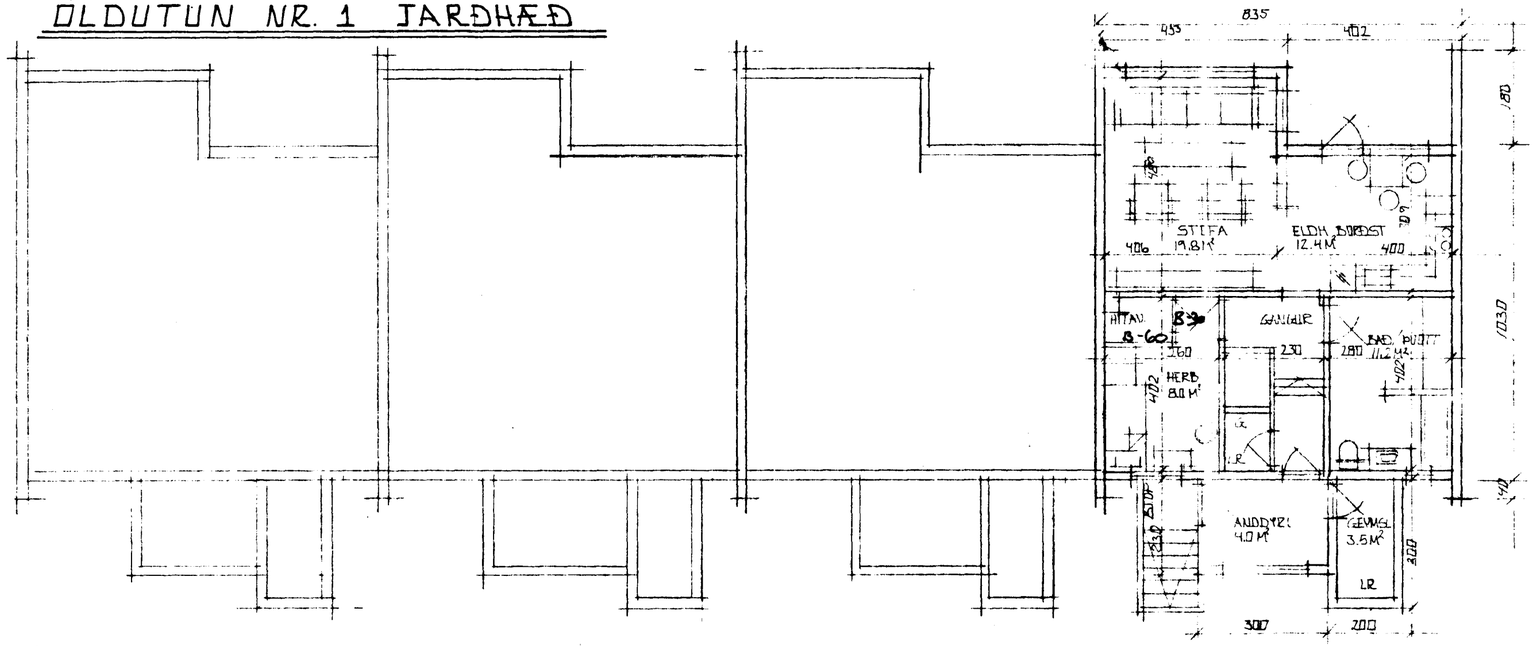

GRUNNMYND JARÐHÆÐAR M=1:100

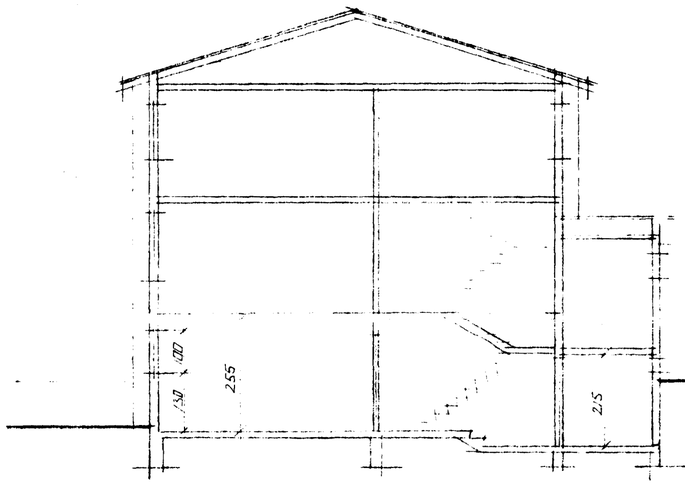

SNIÐ M=1:100

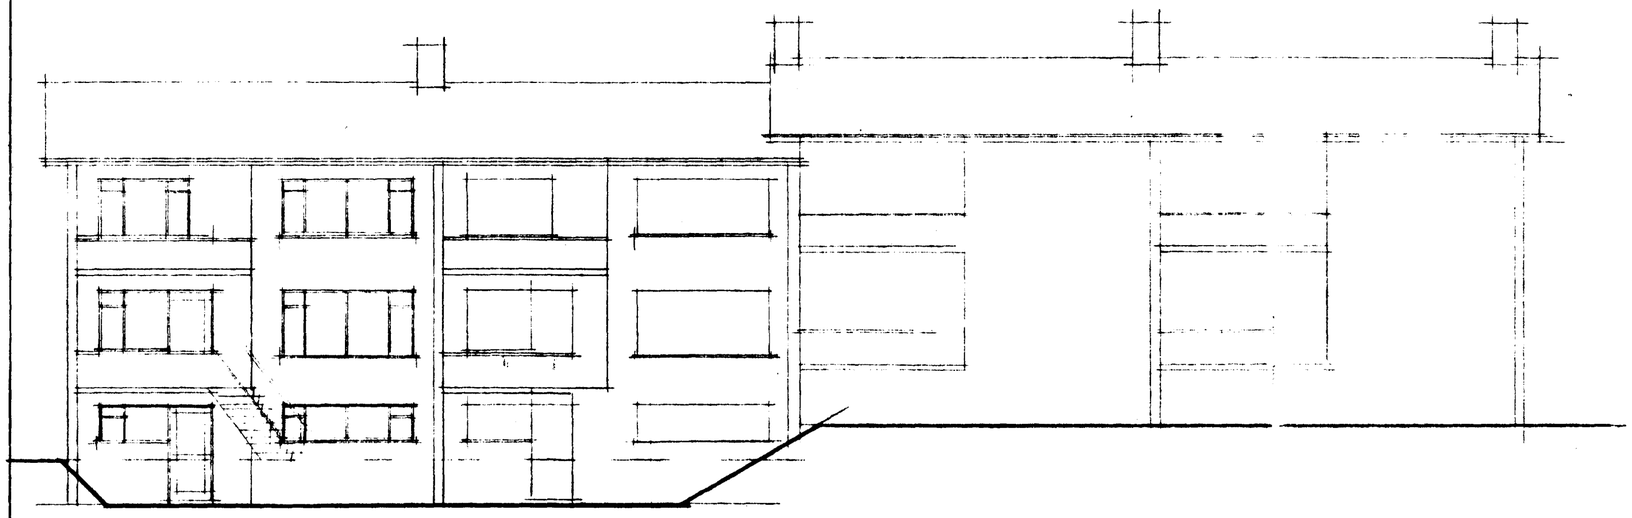

ÚTLIT SUÐ-VESTUR M=1:100

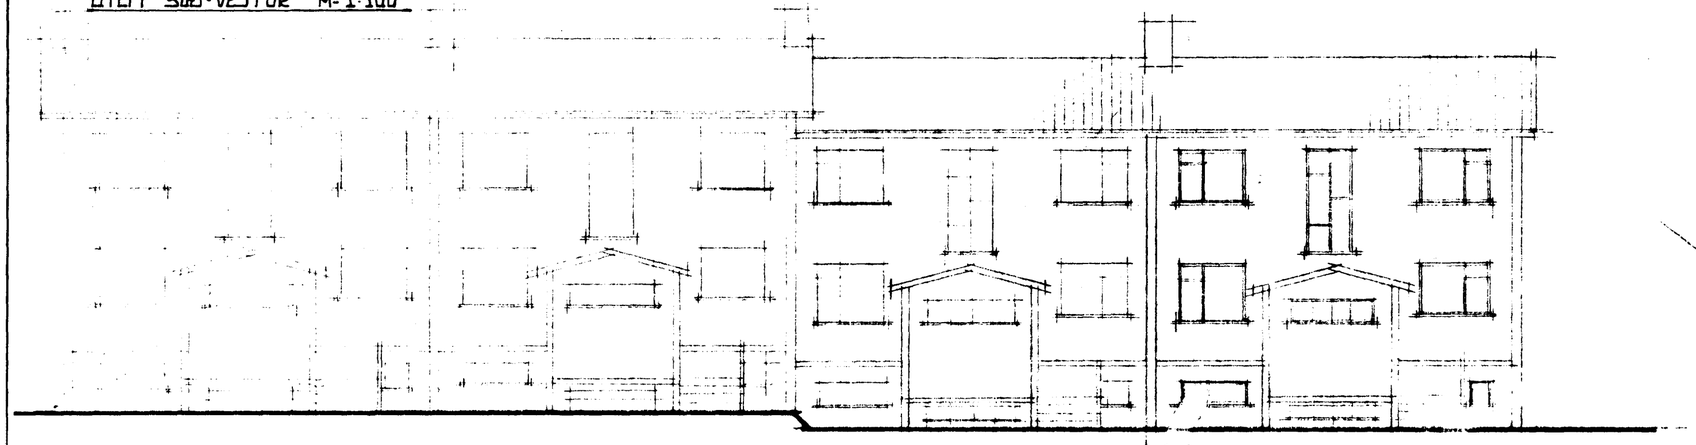

ÚTLIT NORÐ-AUSTUR M=1:100

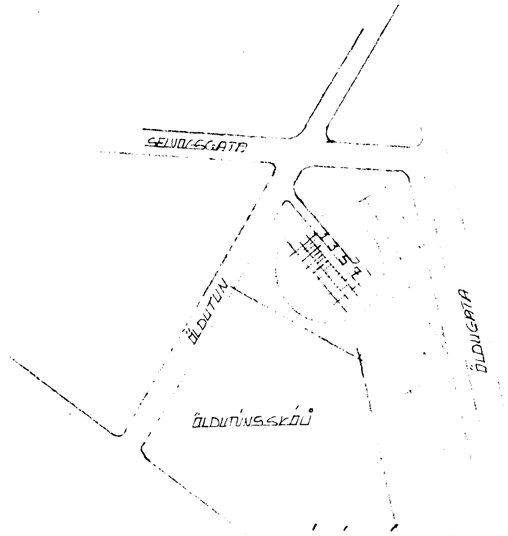

AFSTÚÐUMYND M=1:2000

Samþykkt á fundi byggingarnefndar þ. 3/12 1987

BYGGINGAFULLTRÚINN Í HAFNARFIRÐI

Athugasemd: Samþykki meðfylgandi teikning að áðurnefndri byggingafulltrúa leggi fyrir eftirliggjandi

Undirritaðir meðeigendur at Öldutúni nr. 1. Hafnarfirði samþ. fyrir okkar leiti fyrir hugsaða breytingu jarðhæðar samanber þessa teikningu.

ÍBÚÐ Á JARÐHÆÐ TEIKN Í NÓV. 1987

SIGURÐUR ÞORVARÐARSON B.S.I. SÍMI 651510

Sigurður Þorvarðarson

101