








Raðhús í Hofmannarái

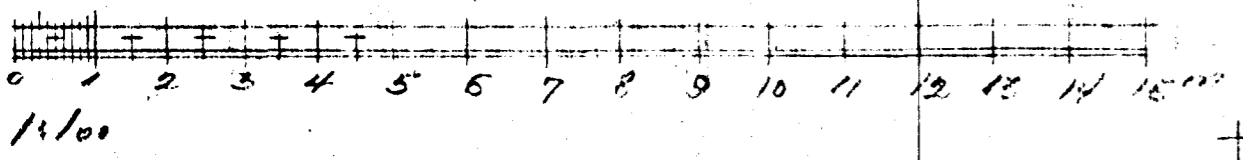

Berþykkt & fundi byggisráðs
númer p. 178 1:52
BYGGINGAFLTRÜNN
Í HAFNARFIRÐI
J. h. Sknarrd.

Sp. 17. ágúst 1957

ÁMÁÐ
Pállur Magnússon
Lis & sonn.
Ráði Þringimann
málarann.

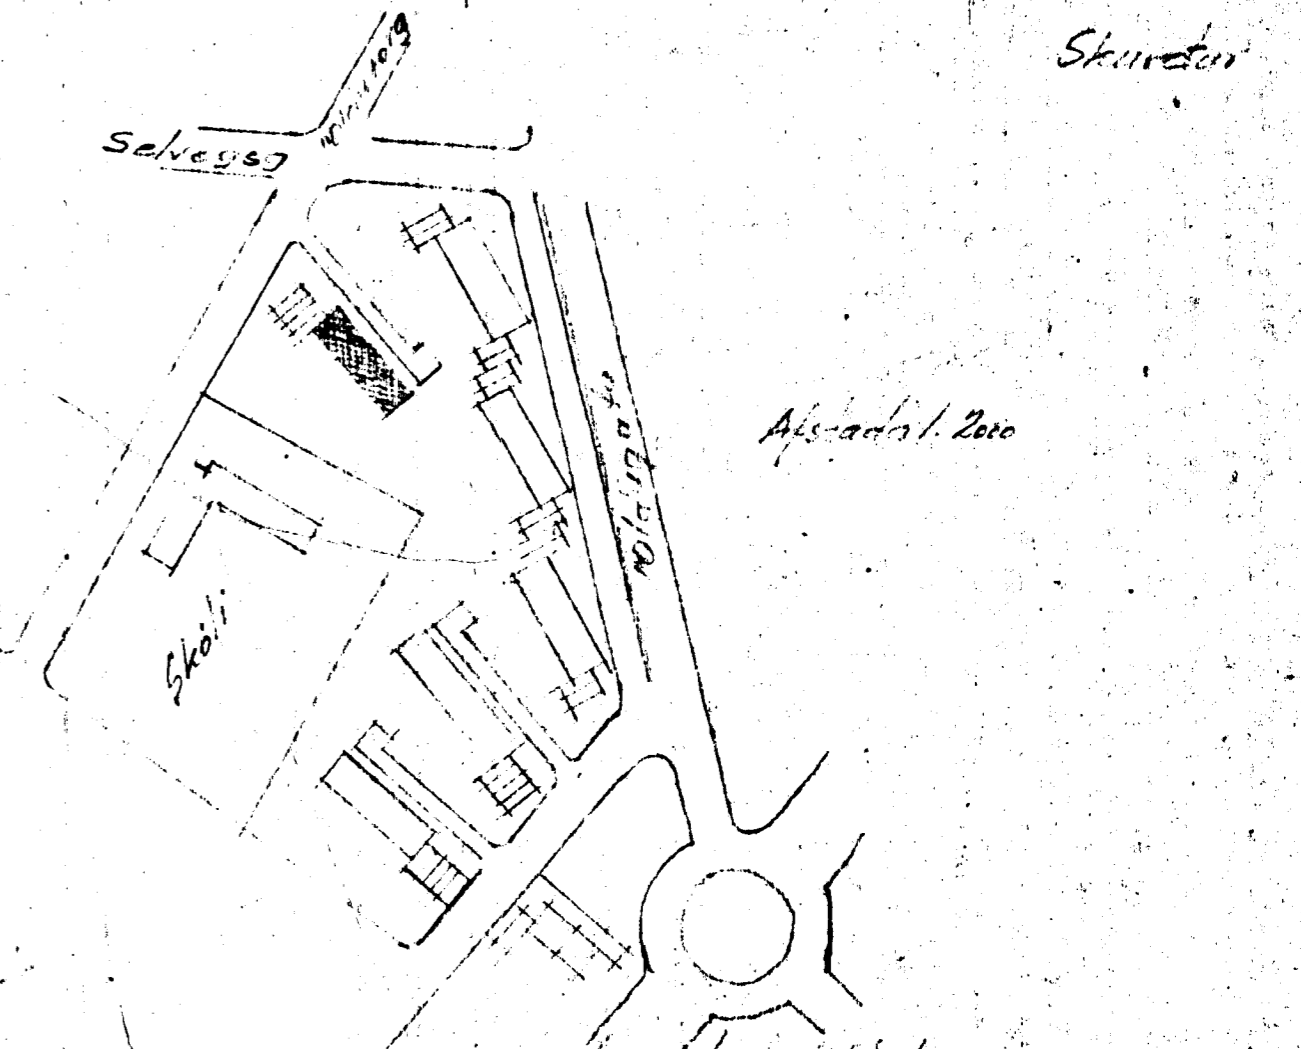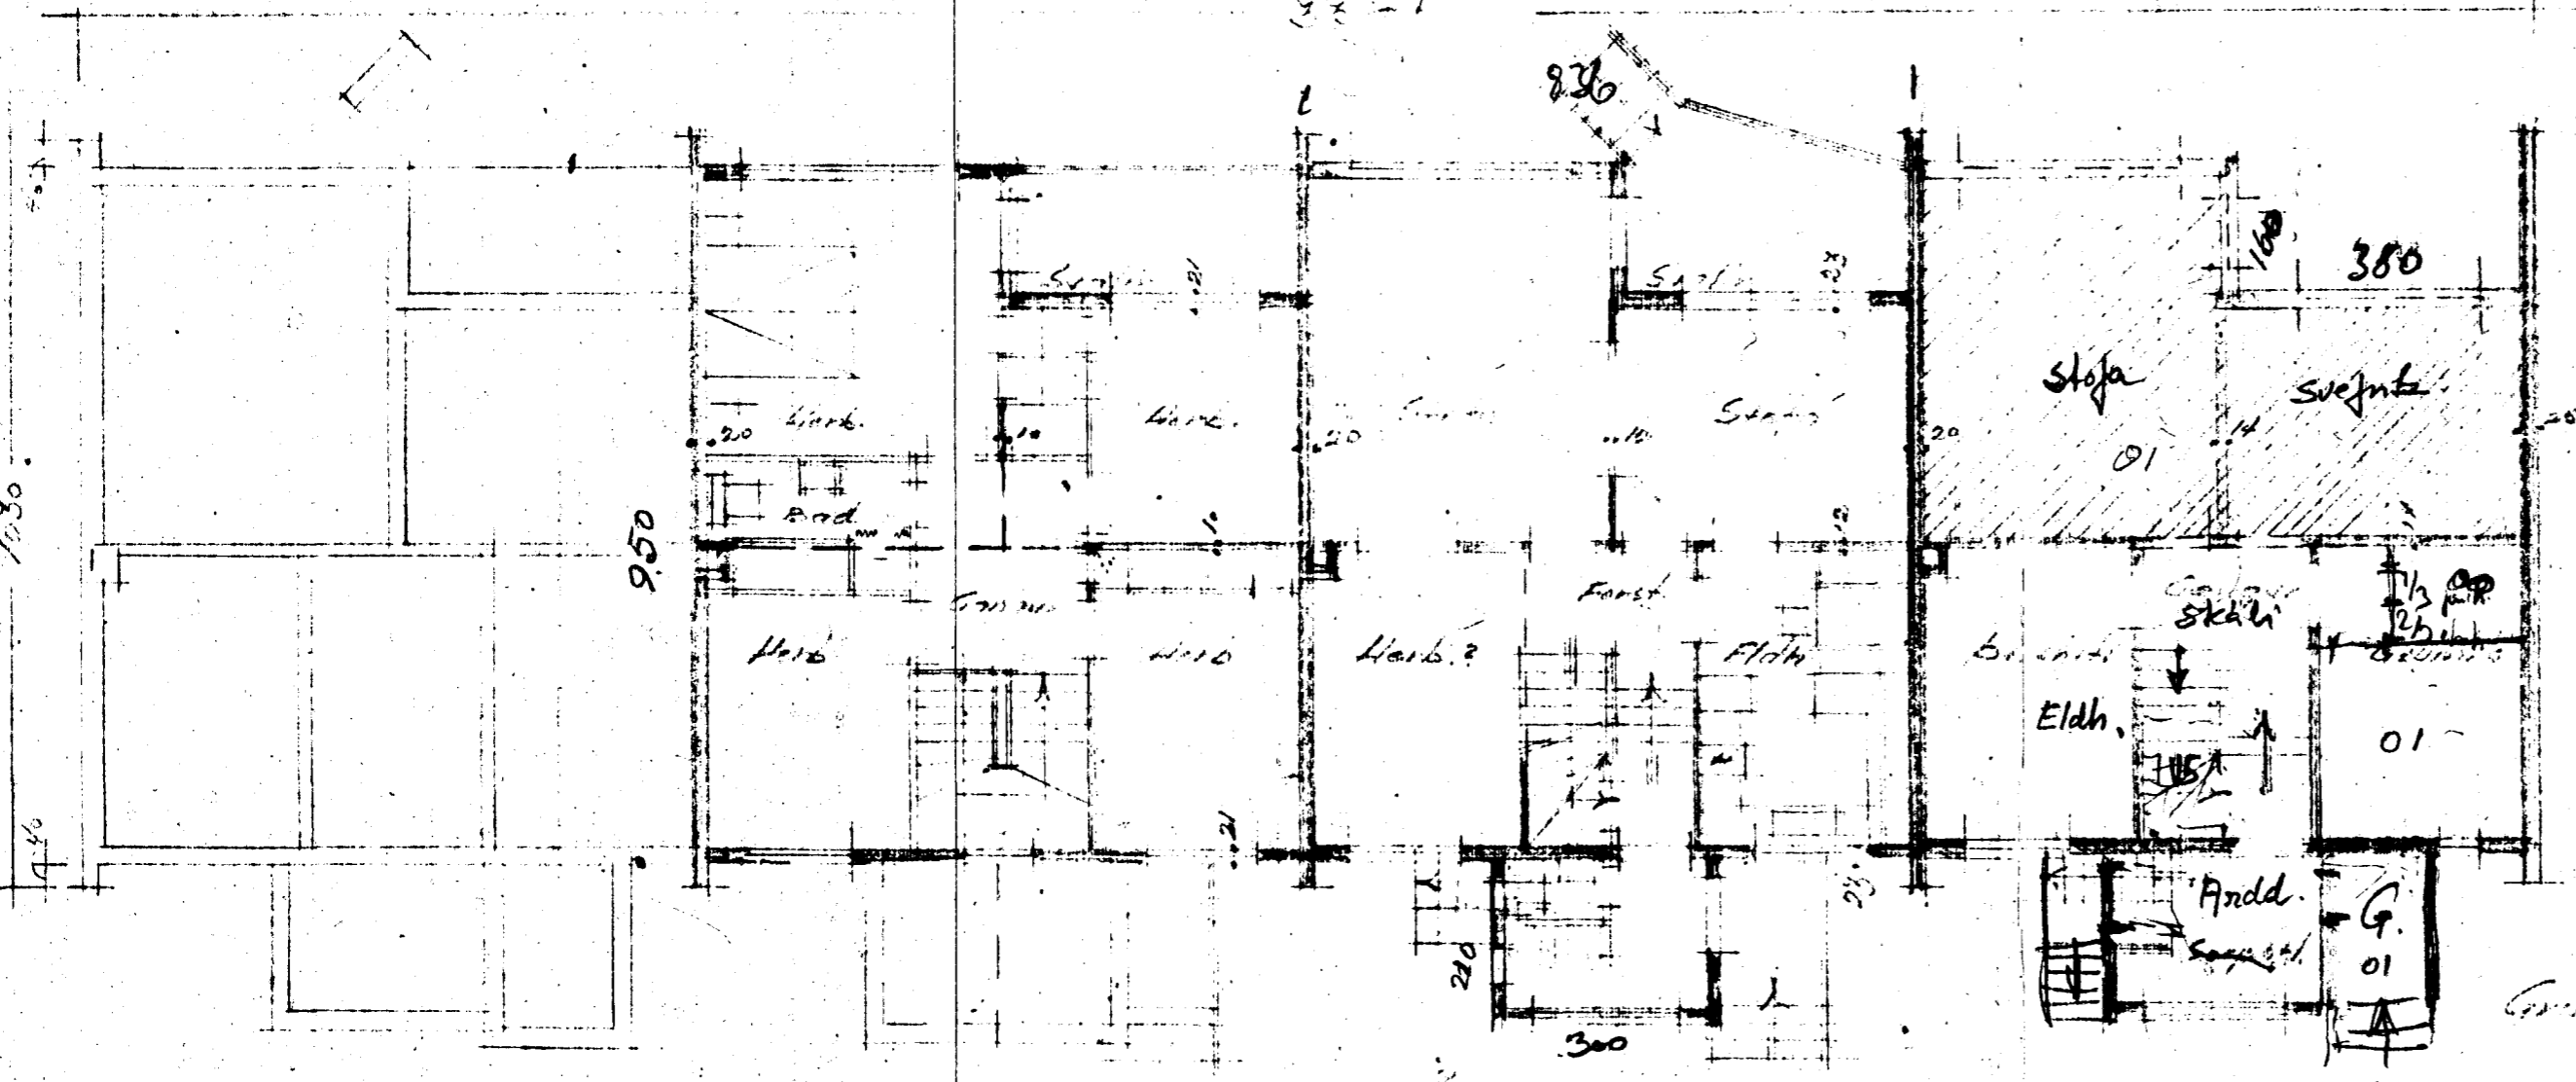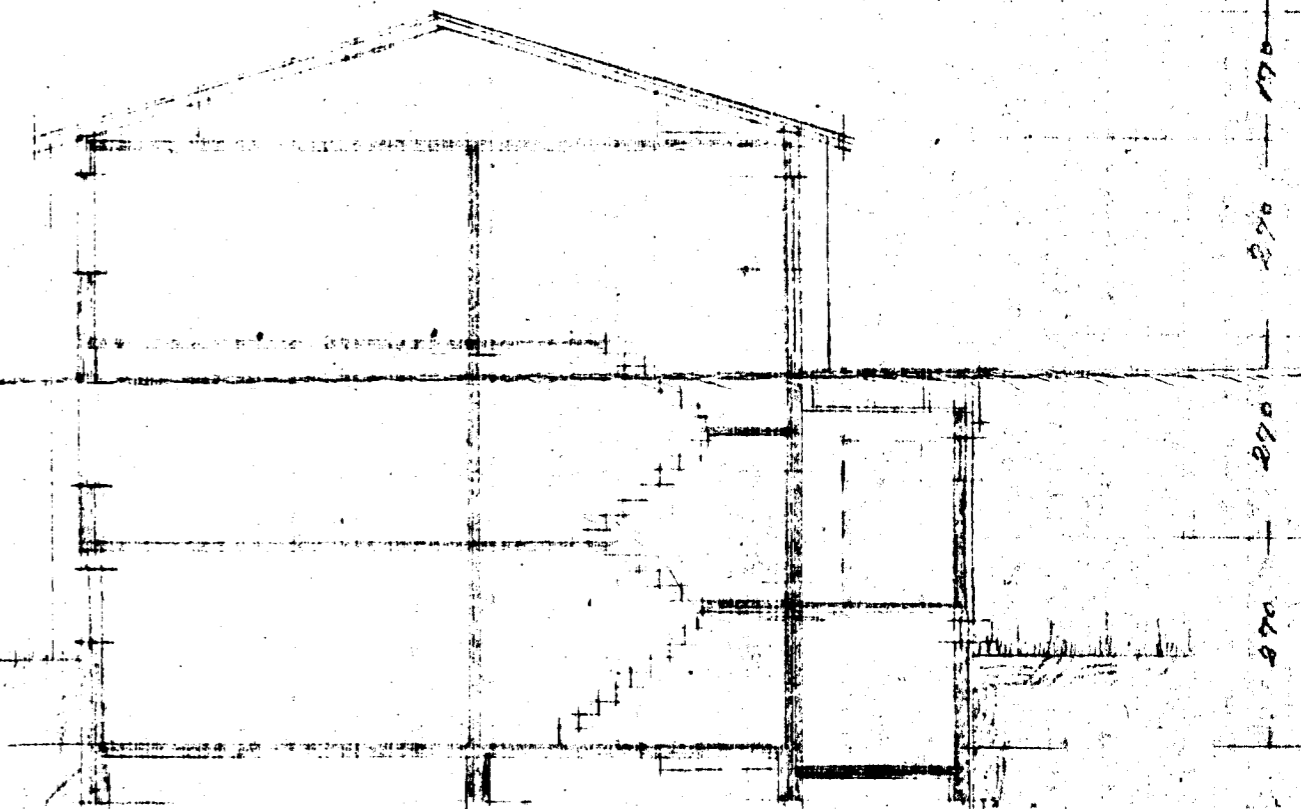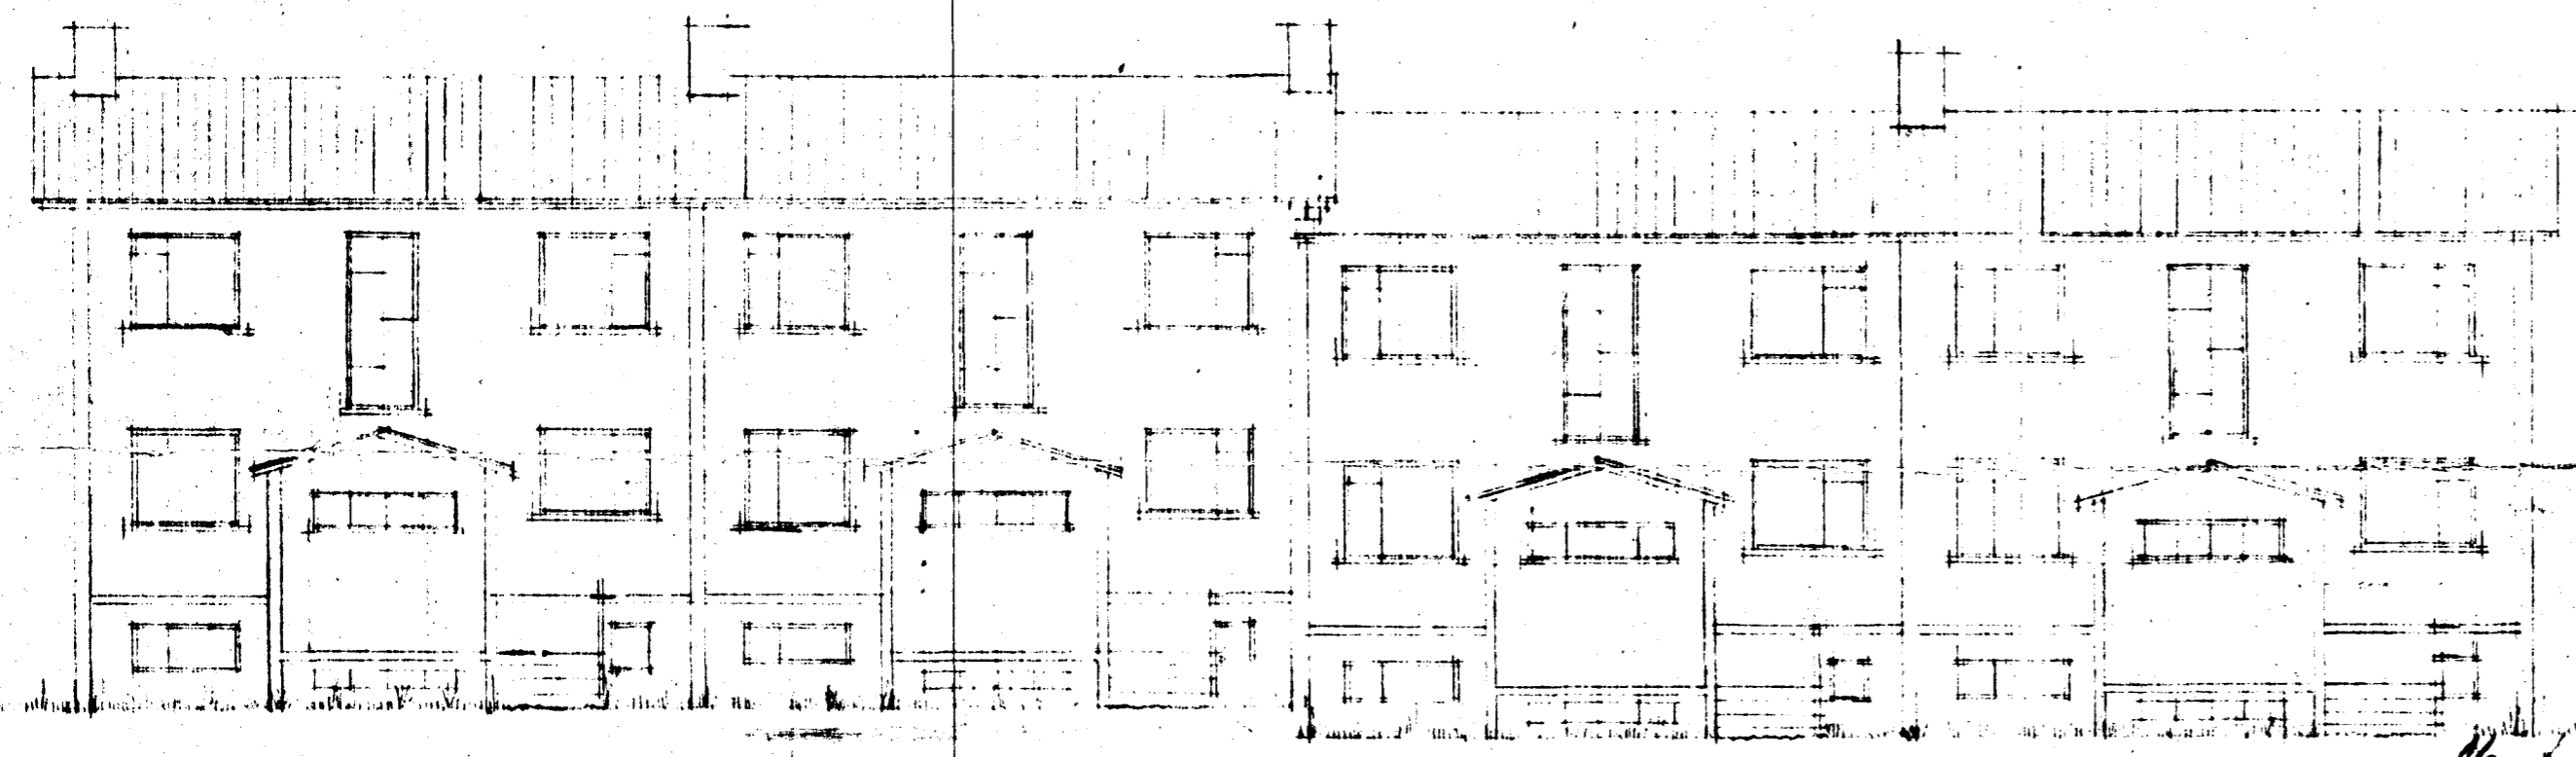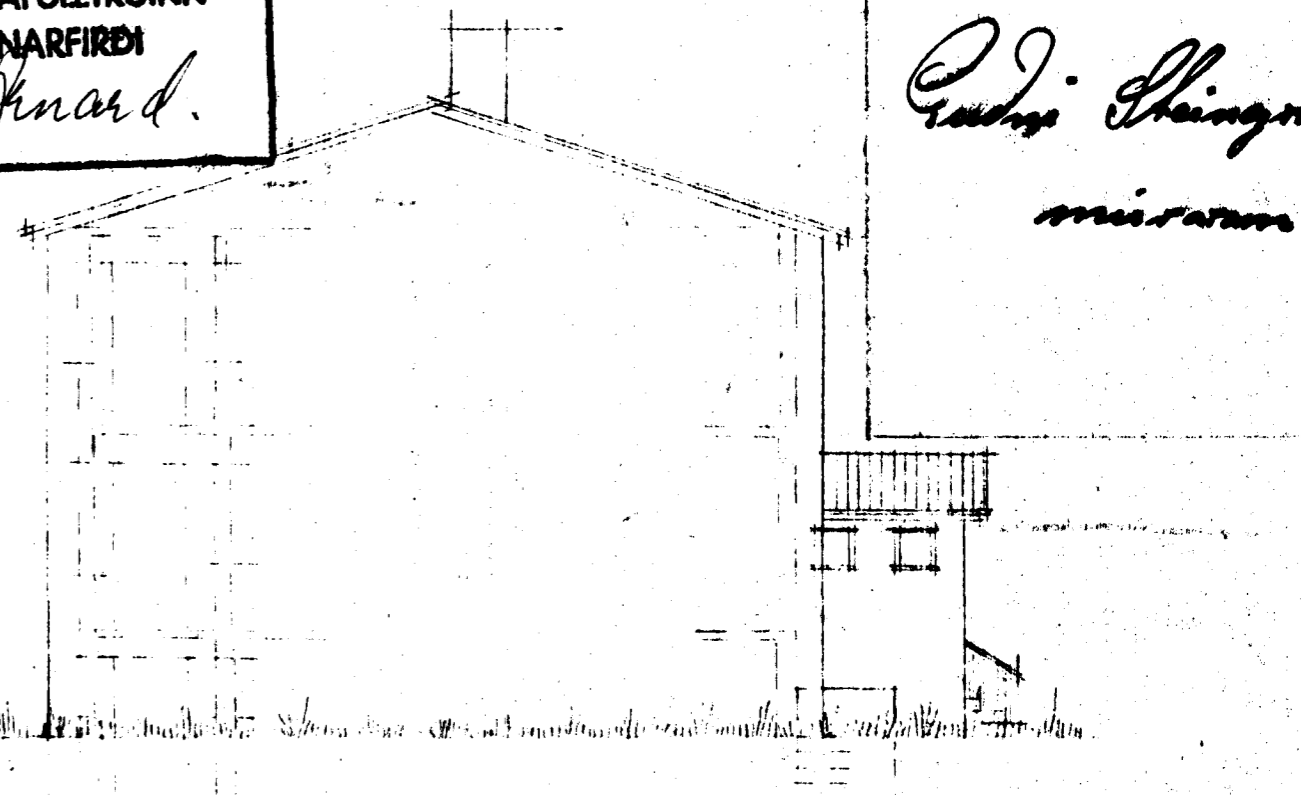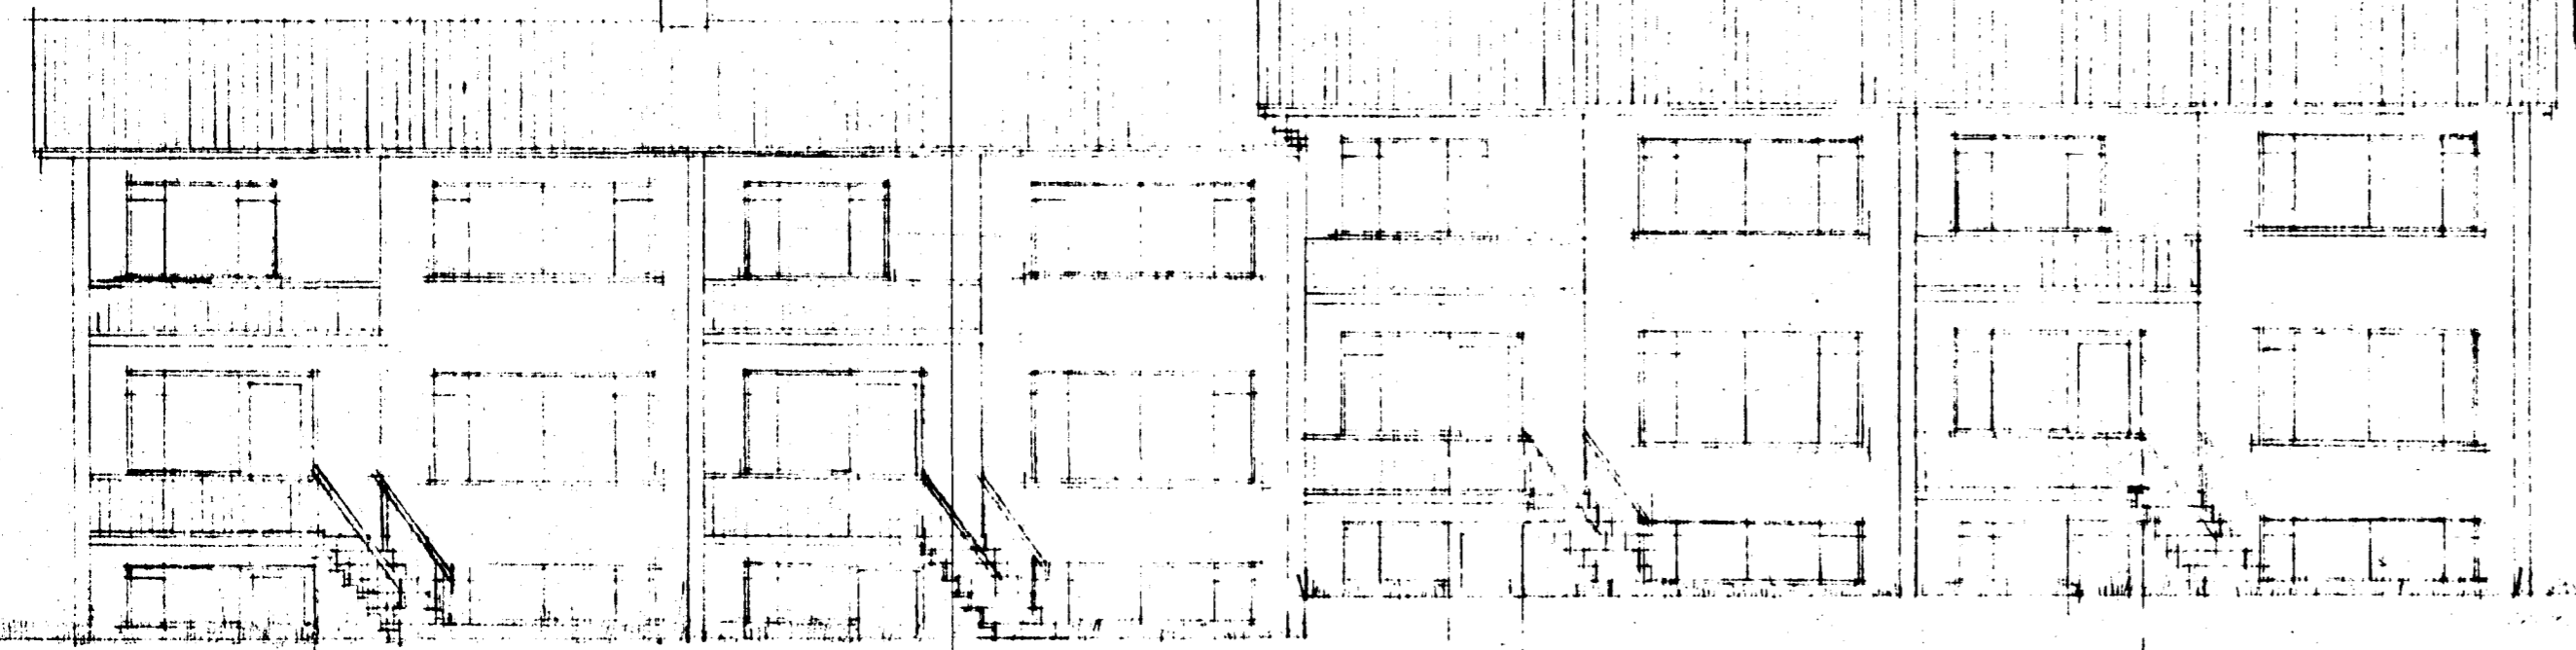

Undirstædur

Liðar

L. liðar

Kjallari

Áskráð 2000

Handtekið í máli 1957