



Samþykkt á fundi bygginga-
nefndar þ. 29/6 1977
BYGGINGARULLTRÚÐ N
I HAFNARFIRÐI
S. Sigurðsson




NORÐVESTUR

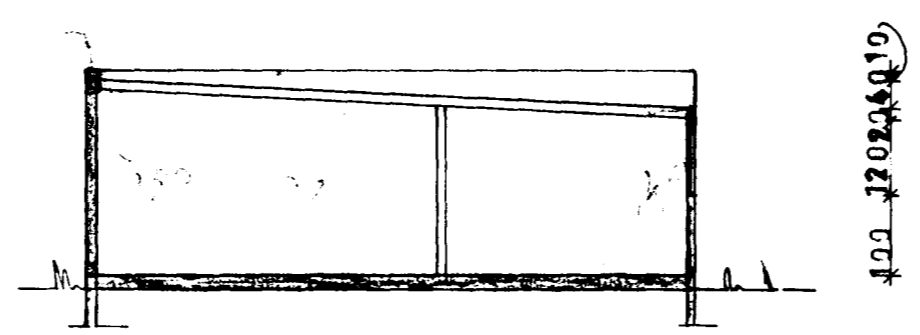


SNID A-A 1:100

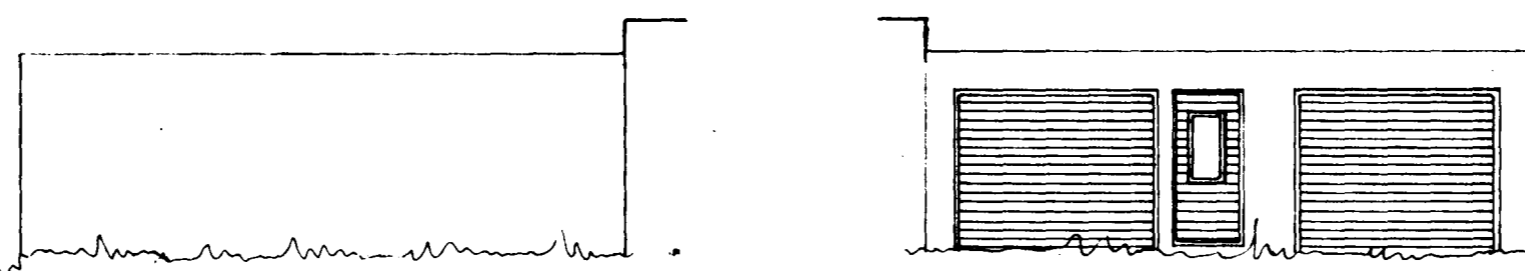


SUÐAUSTUR

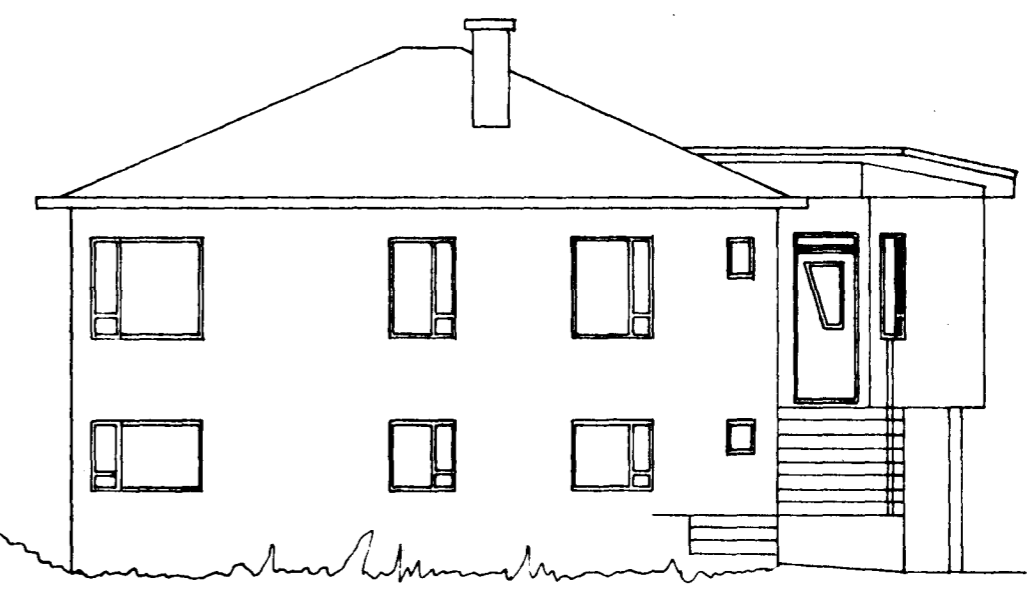


SUÐVESTUR

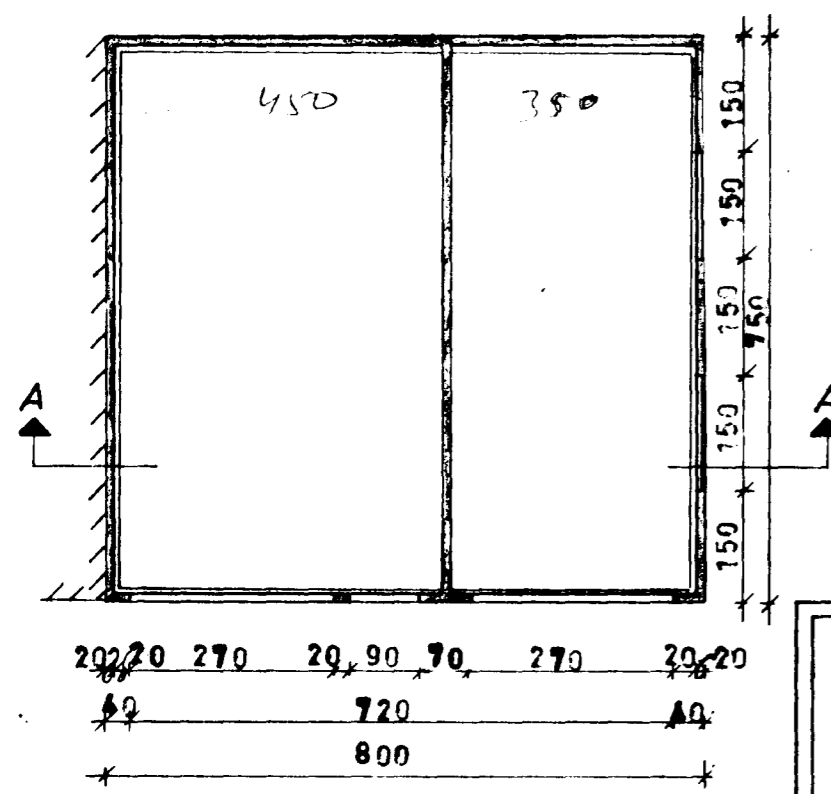


GRUNNMYND 1:100

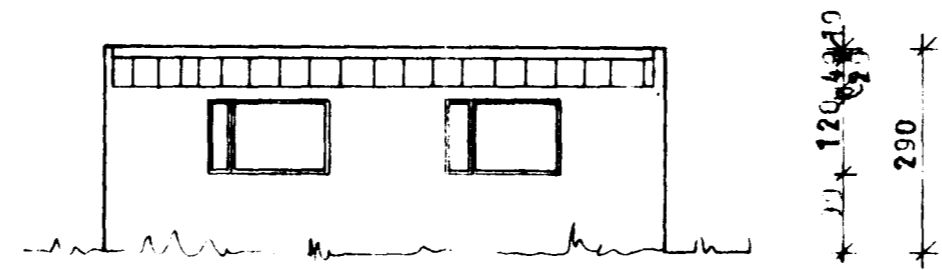

NORÐAUSTUR

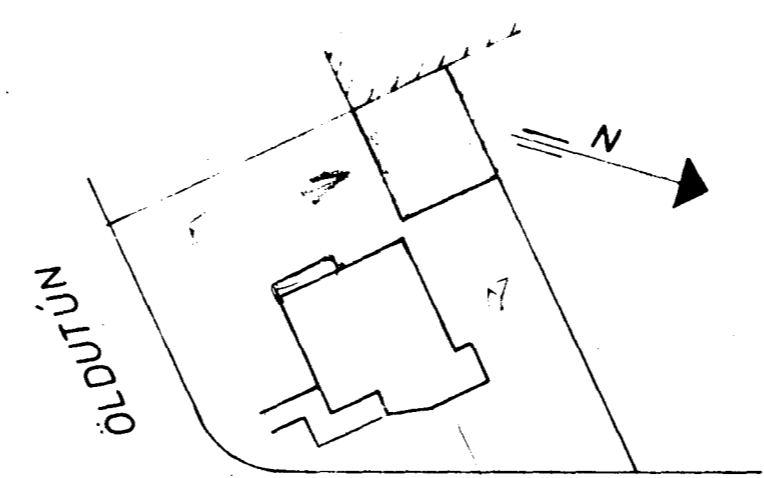

AFSTAÐA 1:500

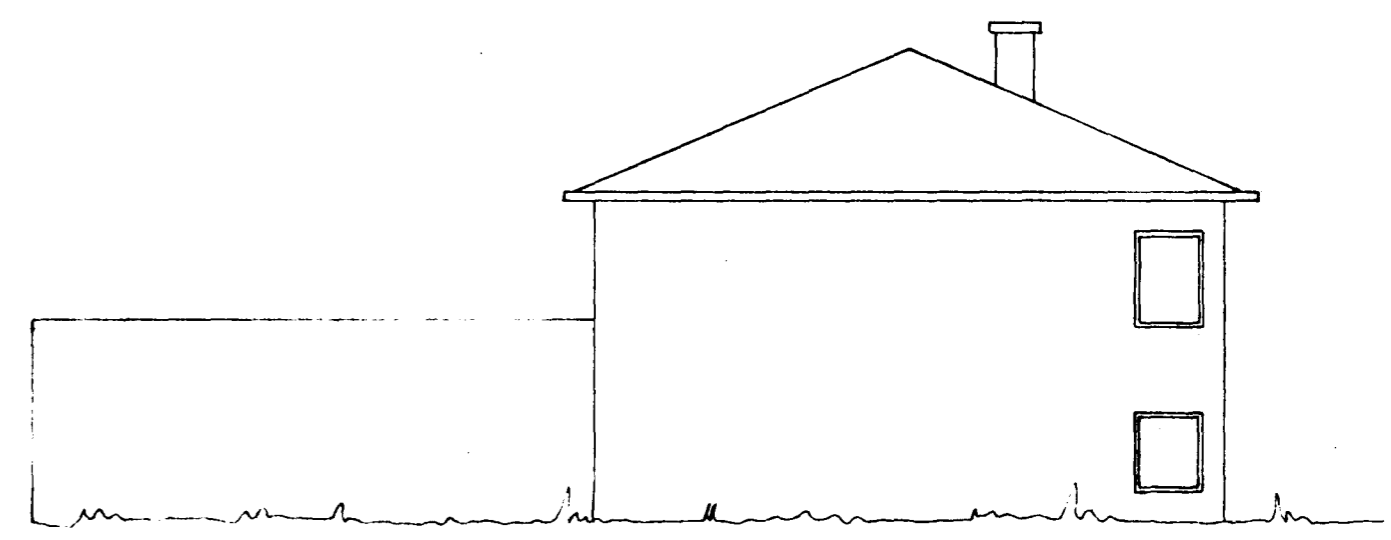

STÆRD BÍLGEYMSLNA 60m² 156 m²

ÖLDUTÚN 2	MÆLIKVARÐI 1:100 1:500	VERK A2	TEIKN NR 1
BÍLGEYMSLUR	Hanna: <i>EB</i> Teiknað: E.R.	Yfirfarir: Samb: <i>EB</i>	DAGS JÚNÍ '77
JÓHANN GUNNAR BERGPÓRSSON VERKFR MVFI STRANDGÖTU 11 — HAFNARFIRÐI — Sími 53315	BREYTT		